


# UREDITVENA SITUACIJA

## PRIKAZ OBJEKTOV S PRIPADAJOČIMI ZEMLJIŠČI

## PRIKAZ OBJEKTOV NA ZEMLJIŠČU

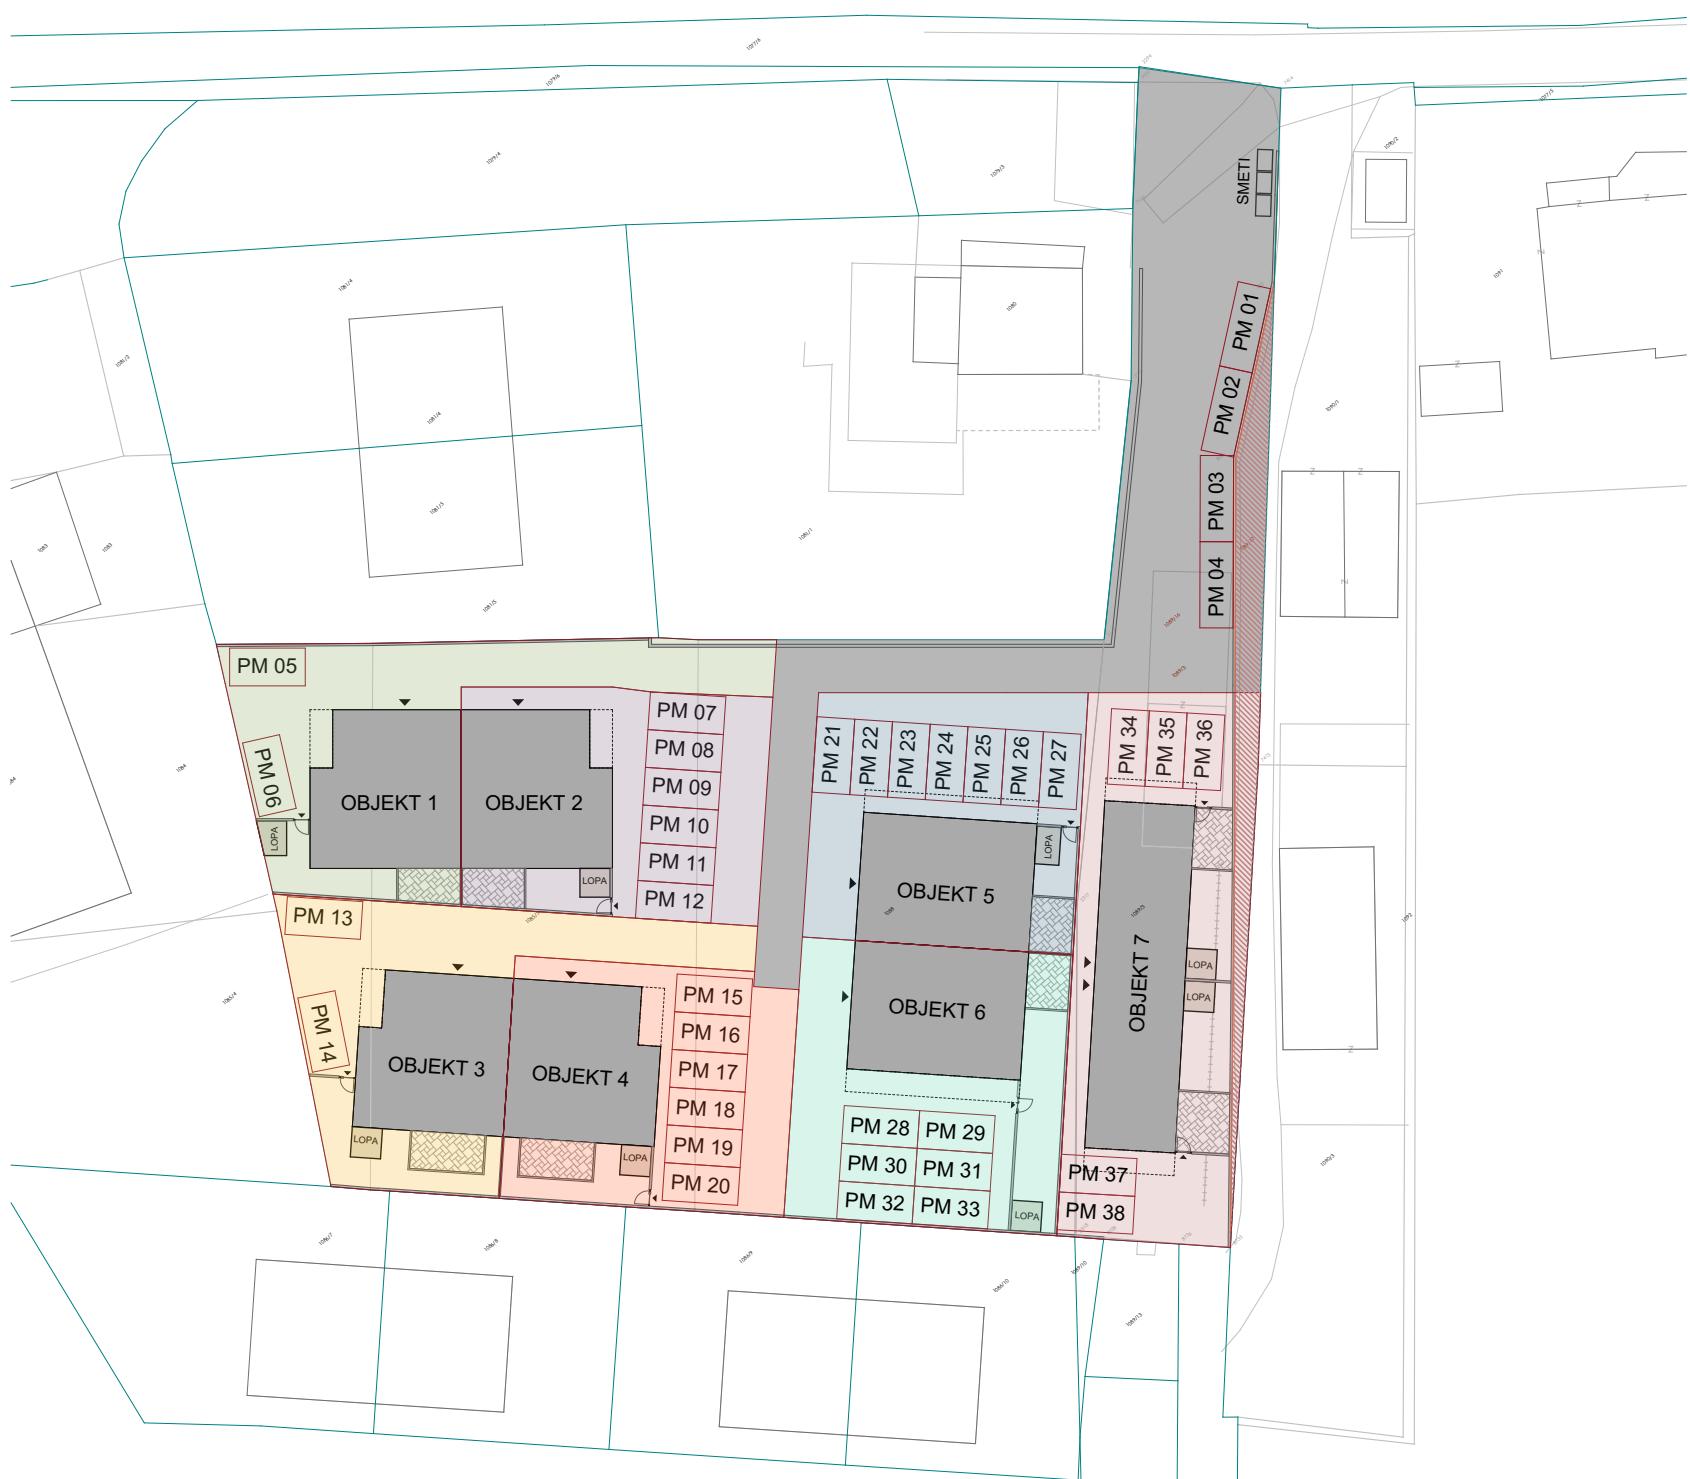

OPOMBA: vse kvadrature so približne vrednosti in lahko od končnih kvadratur odstopajo!

**OPOMBE:**  
Vsa stanovanjska oprema je vrisana informativno.  
Pozicija, velikost in oblika sanitarnih elementov in grelnih teles ter širina vrat in debelina sten so vrisani informativno.  
Fasada in zasteklitev, ter pozicije odpiranja oken, bodo izvedeni skladno z PZI.  
Investitor si pridružuje pravico do sprememb, ki ne vplivajo na funkcionalnost stanovanj.