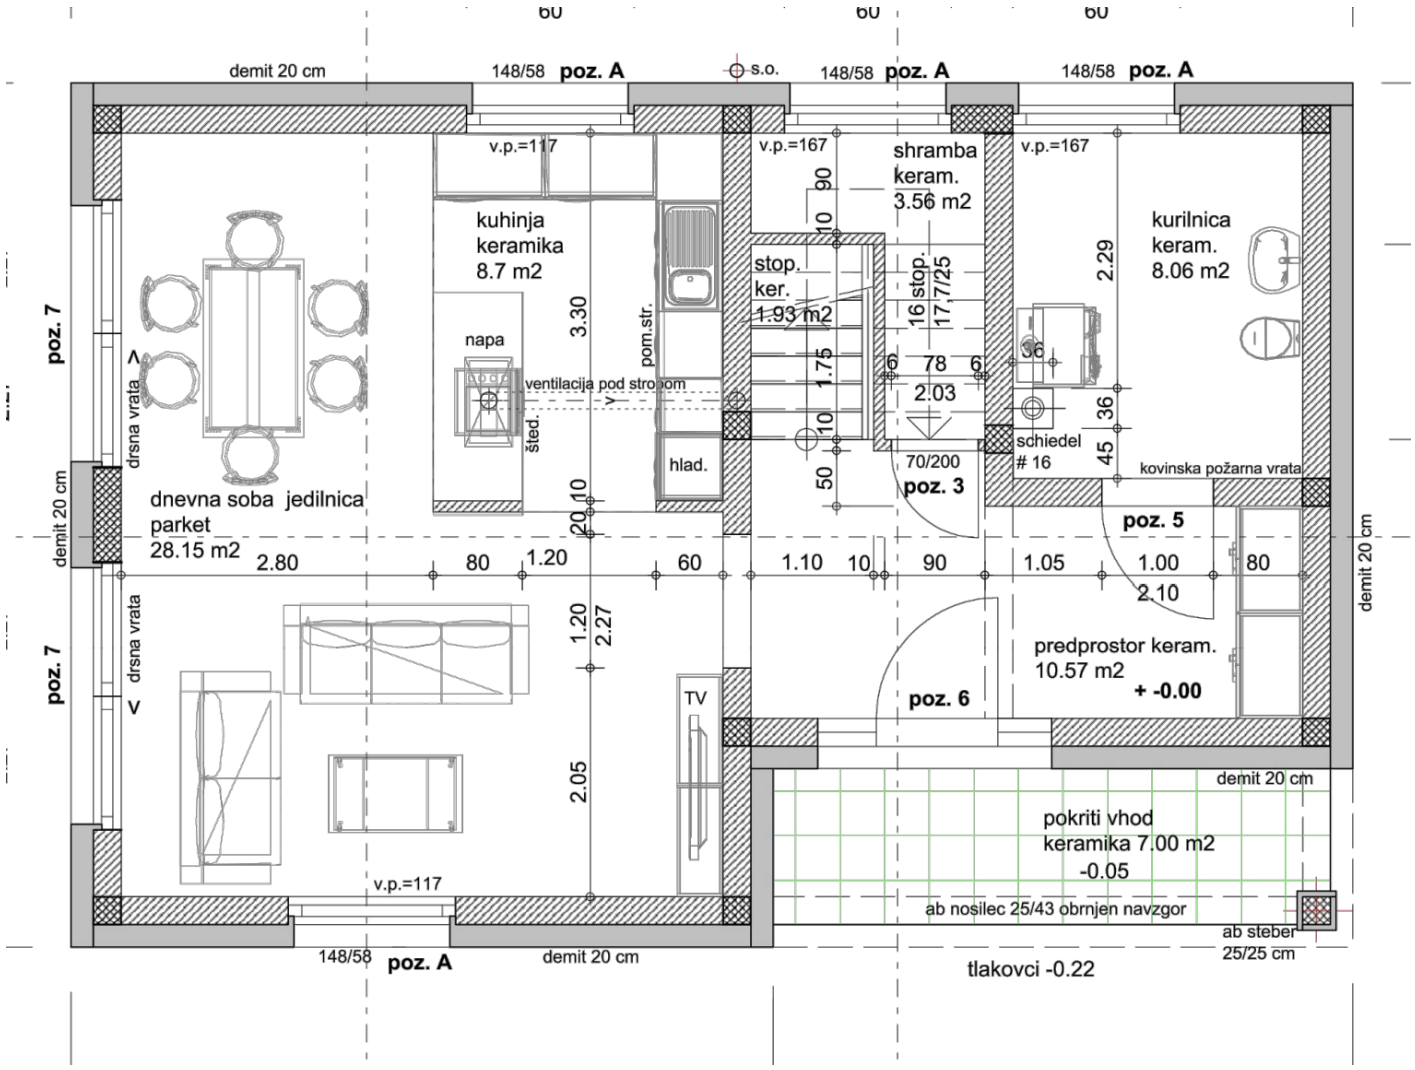
demit 20 cm
148/58 poz. A
s.o.
148/58 poz. A
148/58 poz. A
v.p.=117
v.p.=167
v.p.=167
kuhinja
keramika
8.7 m2
napa
ventilacija pod stropom
šted.
pom.str.
hlad.
shramba
keram.
3.56 m2
stop.
ker.
1.93 m2
stop.
17/7/25
kurilnica
keram.
8.06 m2
schiedel
16
kovinska požarna vrata
poz. 7
drsna vrata
dnevna soba jedilnica
parket
28.15 m2
poz. 3
70/200
poz. 5
2.10
predprostor keram.
10.57 m2
+ -0.00
poz. 6
TV
pokriti vhod
keramika 7.00 m2
-0.05
ab nosilec 25/43 obrnjen navzgor
ab steber
25/25 cm
tlakovci -0.22
v.p.=117
148/58 poz. A
demit 20 cm

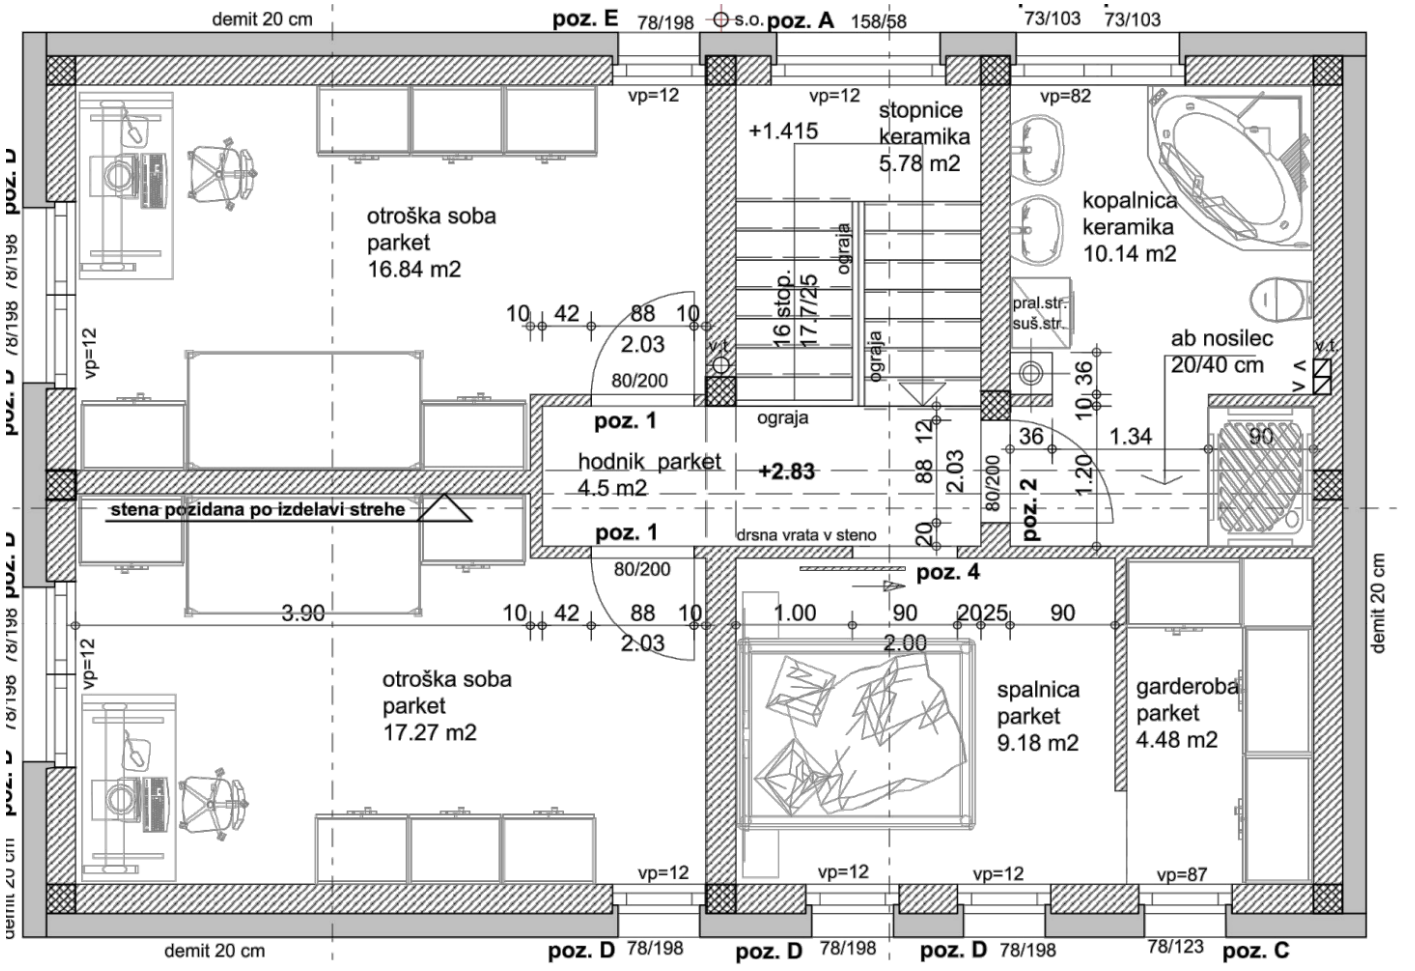
demit 20 cm
poz. E 78/198
s.o.
poz. A 158/58
73/103
73/103
vp=12
vp=12
vp=82
+1.415
stopnice
keramika
5.78 m2
otroška soba
parket
16.84 m2
kopalnica
keramika
10.14 m2
ograja
pral.str.
suš.str.
ab nosilec
20/40 cm
poz. 1
hodnik parket
4.5 m2
+2.83
poz. 2
stena pozidana po izdelavi strehe
drsna vrata v steno
poz. 4
otroška soba
parket
17.27 m2
spalnica
parket
9.18 m2
garderoba
parket
4.48 m2
vp=12
vp=12
vp=12
vp=87
poz. D 78/198
poz. D 78/198
poz. D 78/198
78/123
poz. C