


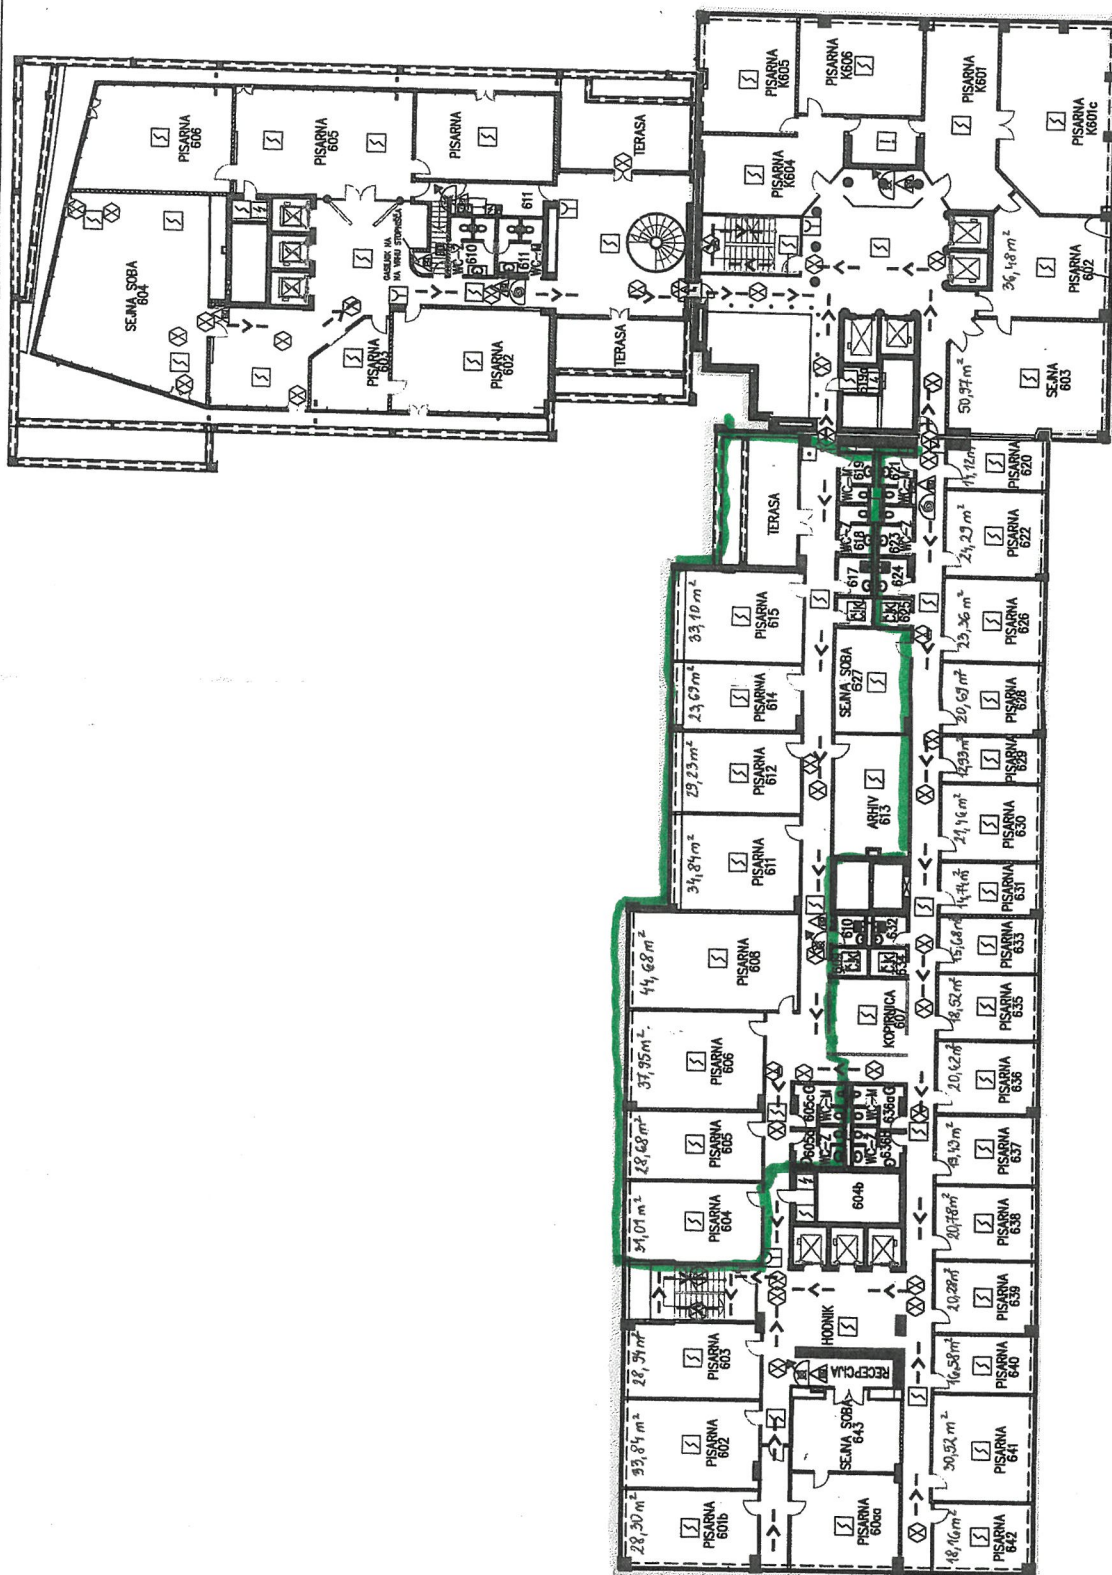

LEGENDA SIMBOLOV:

- ROČNI JAVLJALNIK POŽARA
- NOTRANJI IZKLOP ELEKTRIKE
- ROČNA TIPKA ZA ODPRANJE VRAT V SILU
- OMARICA S POŽARNIM KLJUČEM
- TOPLLOTNI JAVLJALNIK POŽARA
- PRENOSNI GASILNIK NA PRAH
- KOLUT S CEVJO IN ROČNIKOM ZA GAŠENJE Z VODO
- PRIKLJUČEK S POLTOTO CEVJO NA KOLUTU
- VARNOSTNA RAZSVETILJAVA
- AVTOMATSKO JAVLJANJE POŽARA
- 30 MINUTNA POŽARNA ODORNOST
- SMER EVAKUACIJE (v nadstropju)

0 2 4 6 8 10m



ODOBRIL:
Po pooblastilu upravnika
objekta SPL d.d.:
SINTAL d.d.
Matjaž Černe, dipl.inž.

ŽIG

SPL LJUBLJANA d.d., Frankopanska 18a, 1519 Ljubljana

OBJEKT: POSLOVNI OBJEKT A1A2, Dunajska 56 in 58, Kržičeva 3, 1000 Ljubljana

PROJEKT: POŽARNI RED

MAJHNA POŽARNA OREMNITEV

NAČRT: POŽARNI NAČRT – 6. NADSTROPJE (MKGP /KRKA)