



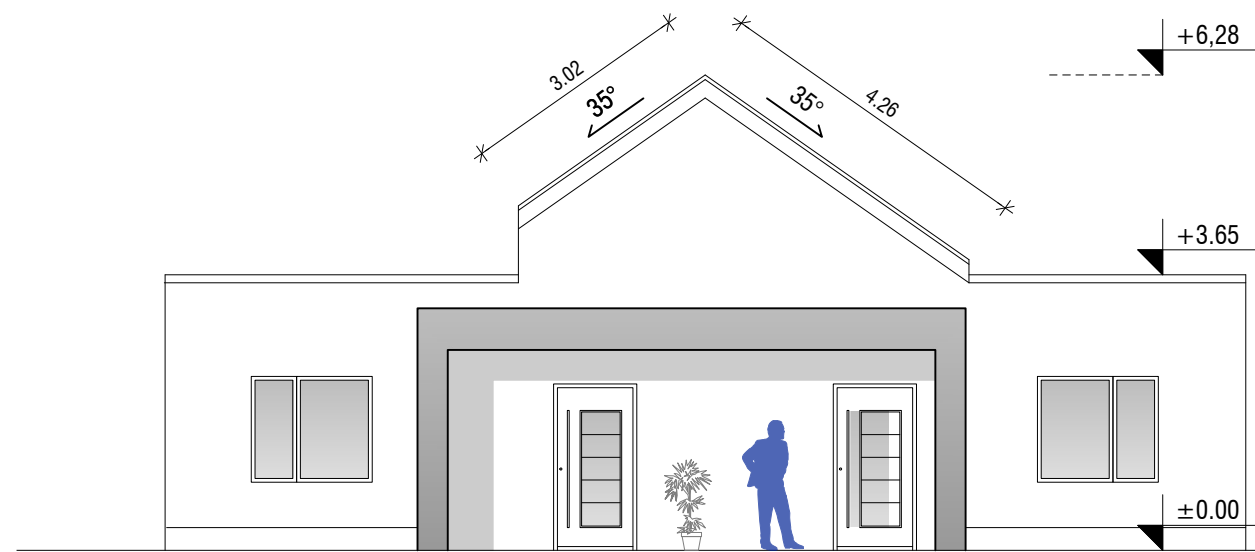

VHODNA FASADA

DVOJČKI 3

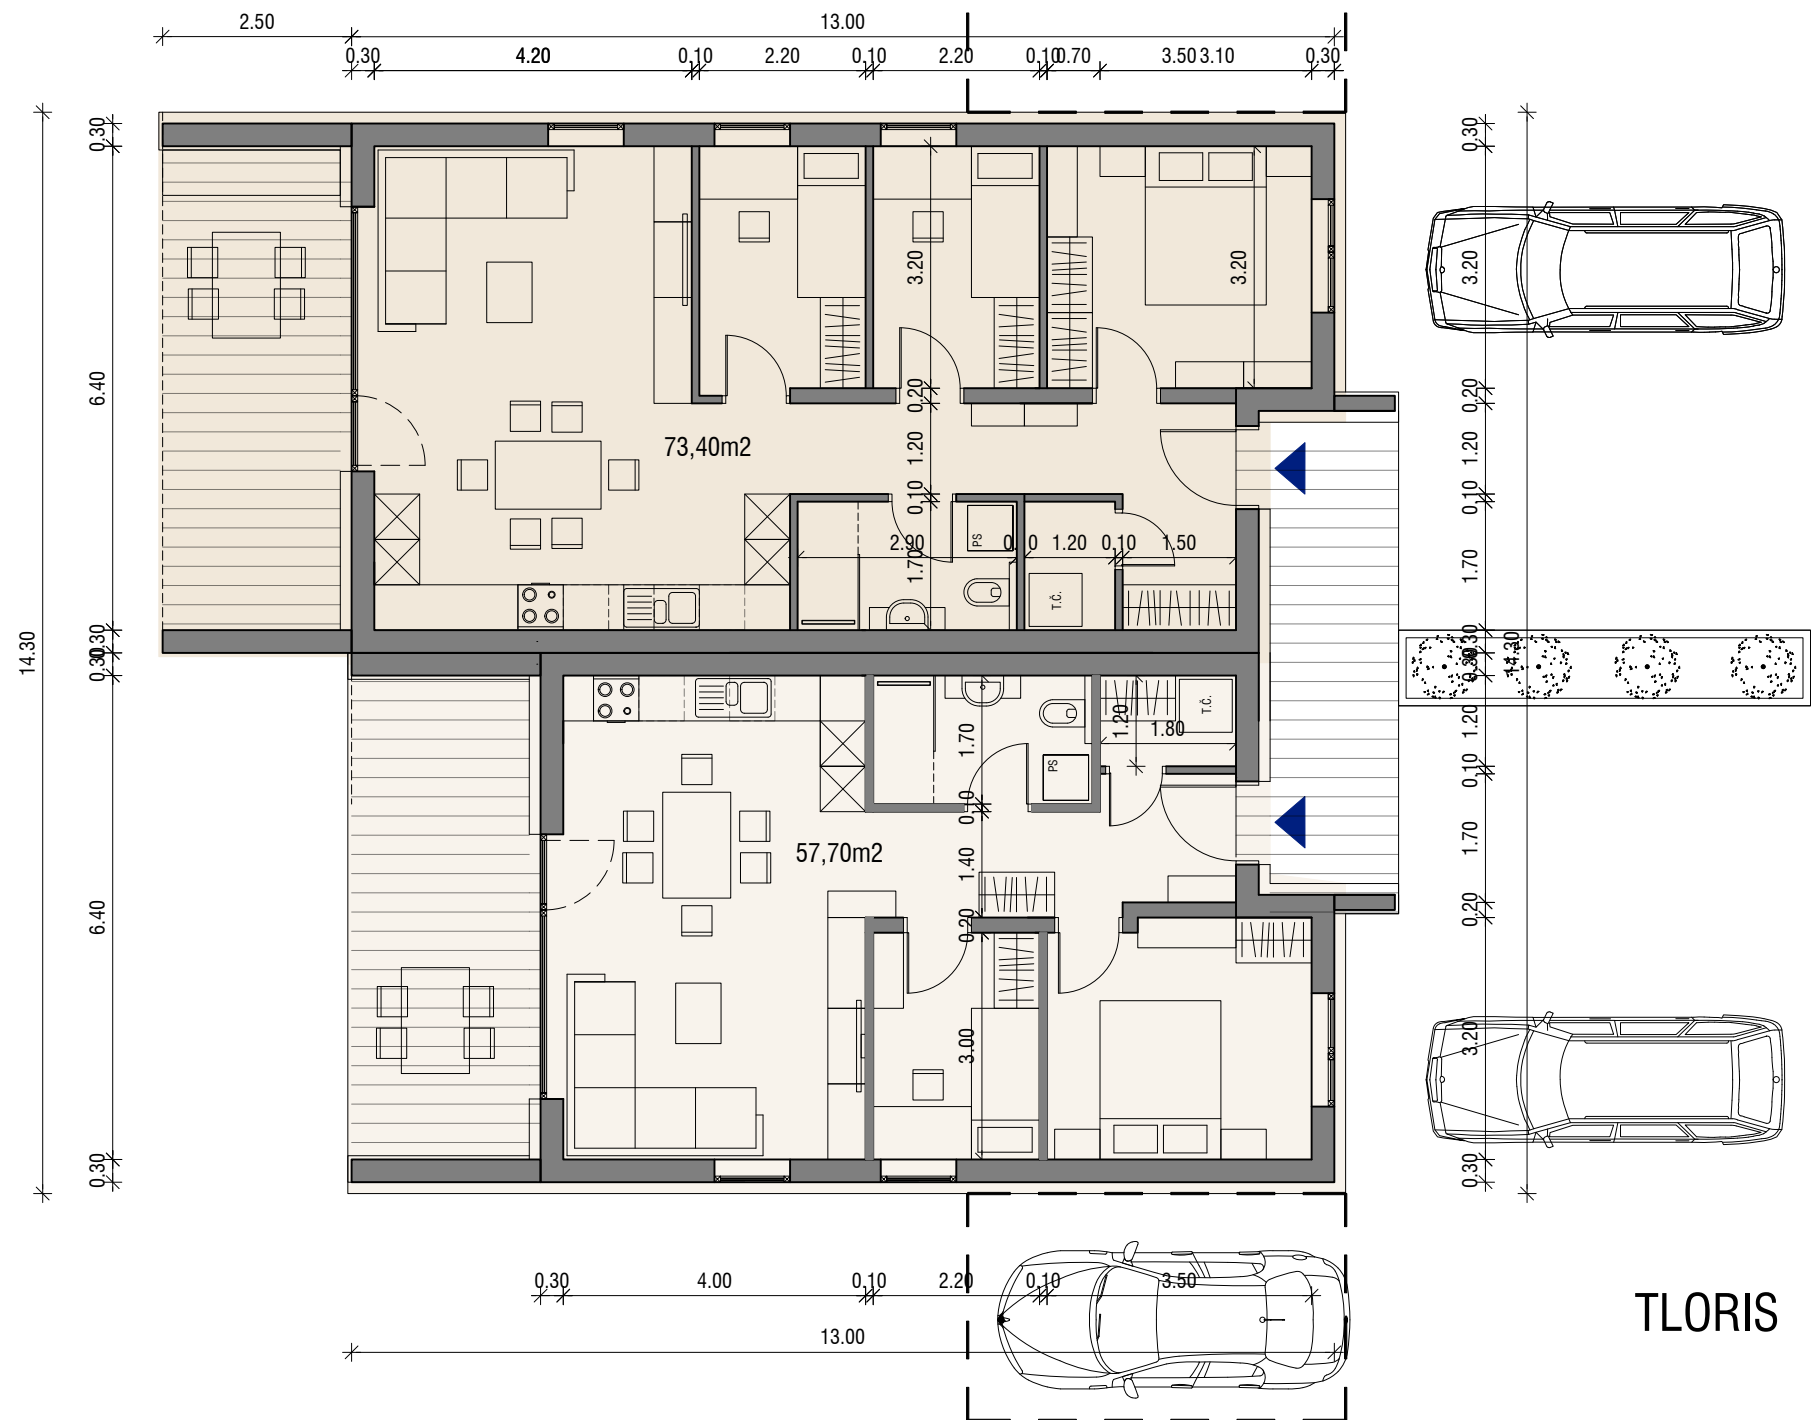

ZEU družba za načrtovanje in inženiring d.o.o.
Ulica Staneta Rozmana 5, SI-9000 Murska Sobota, Slovenija
Tel. +386 25361310, Faks +386 25341086, E-naslov: zeu@zeu.si, Internet: http://www.zeu.si

Naročnik / Investitor: INVESHER, d. o. o. Banovci 23, 9241 Veržej		Vodja projekta: Tadeja Madjar Stajnko, univ. dipl. inž. arh. PA PPN ZAPS 1398	
Objekt: Dvojčki 3n Ulica V. Nazorja, Lendava novogradnja		Vodja načrta: Tadeja Madjar Stajnko, univ. dipl. inž. arh. PA PPN ZAPS 1398	
Načrt: TLORIS IN FASADA		Projektni sodelavec: Kladvija Vnuk, mag. inž. arh.	
Številka načrta:	Vrsta načrta:	Datum:	
0/1	ARHITEKTURA	julij 2025	
Številka projekta:	Vrsta projekta:	Merilo:	Številka lista:
PD-	IDZ	1 : 100	7

