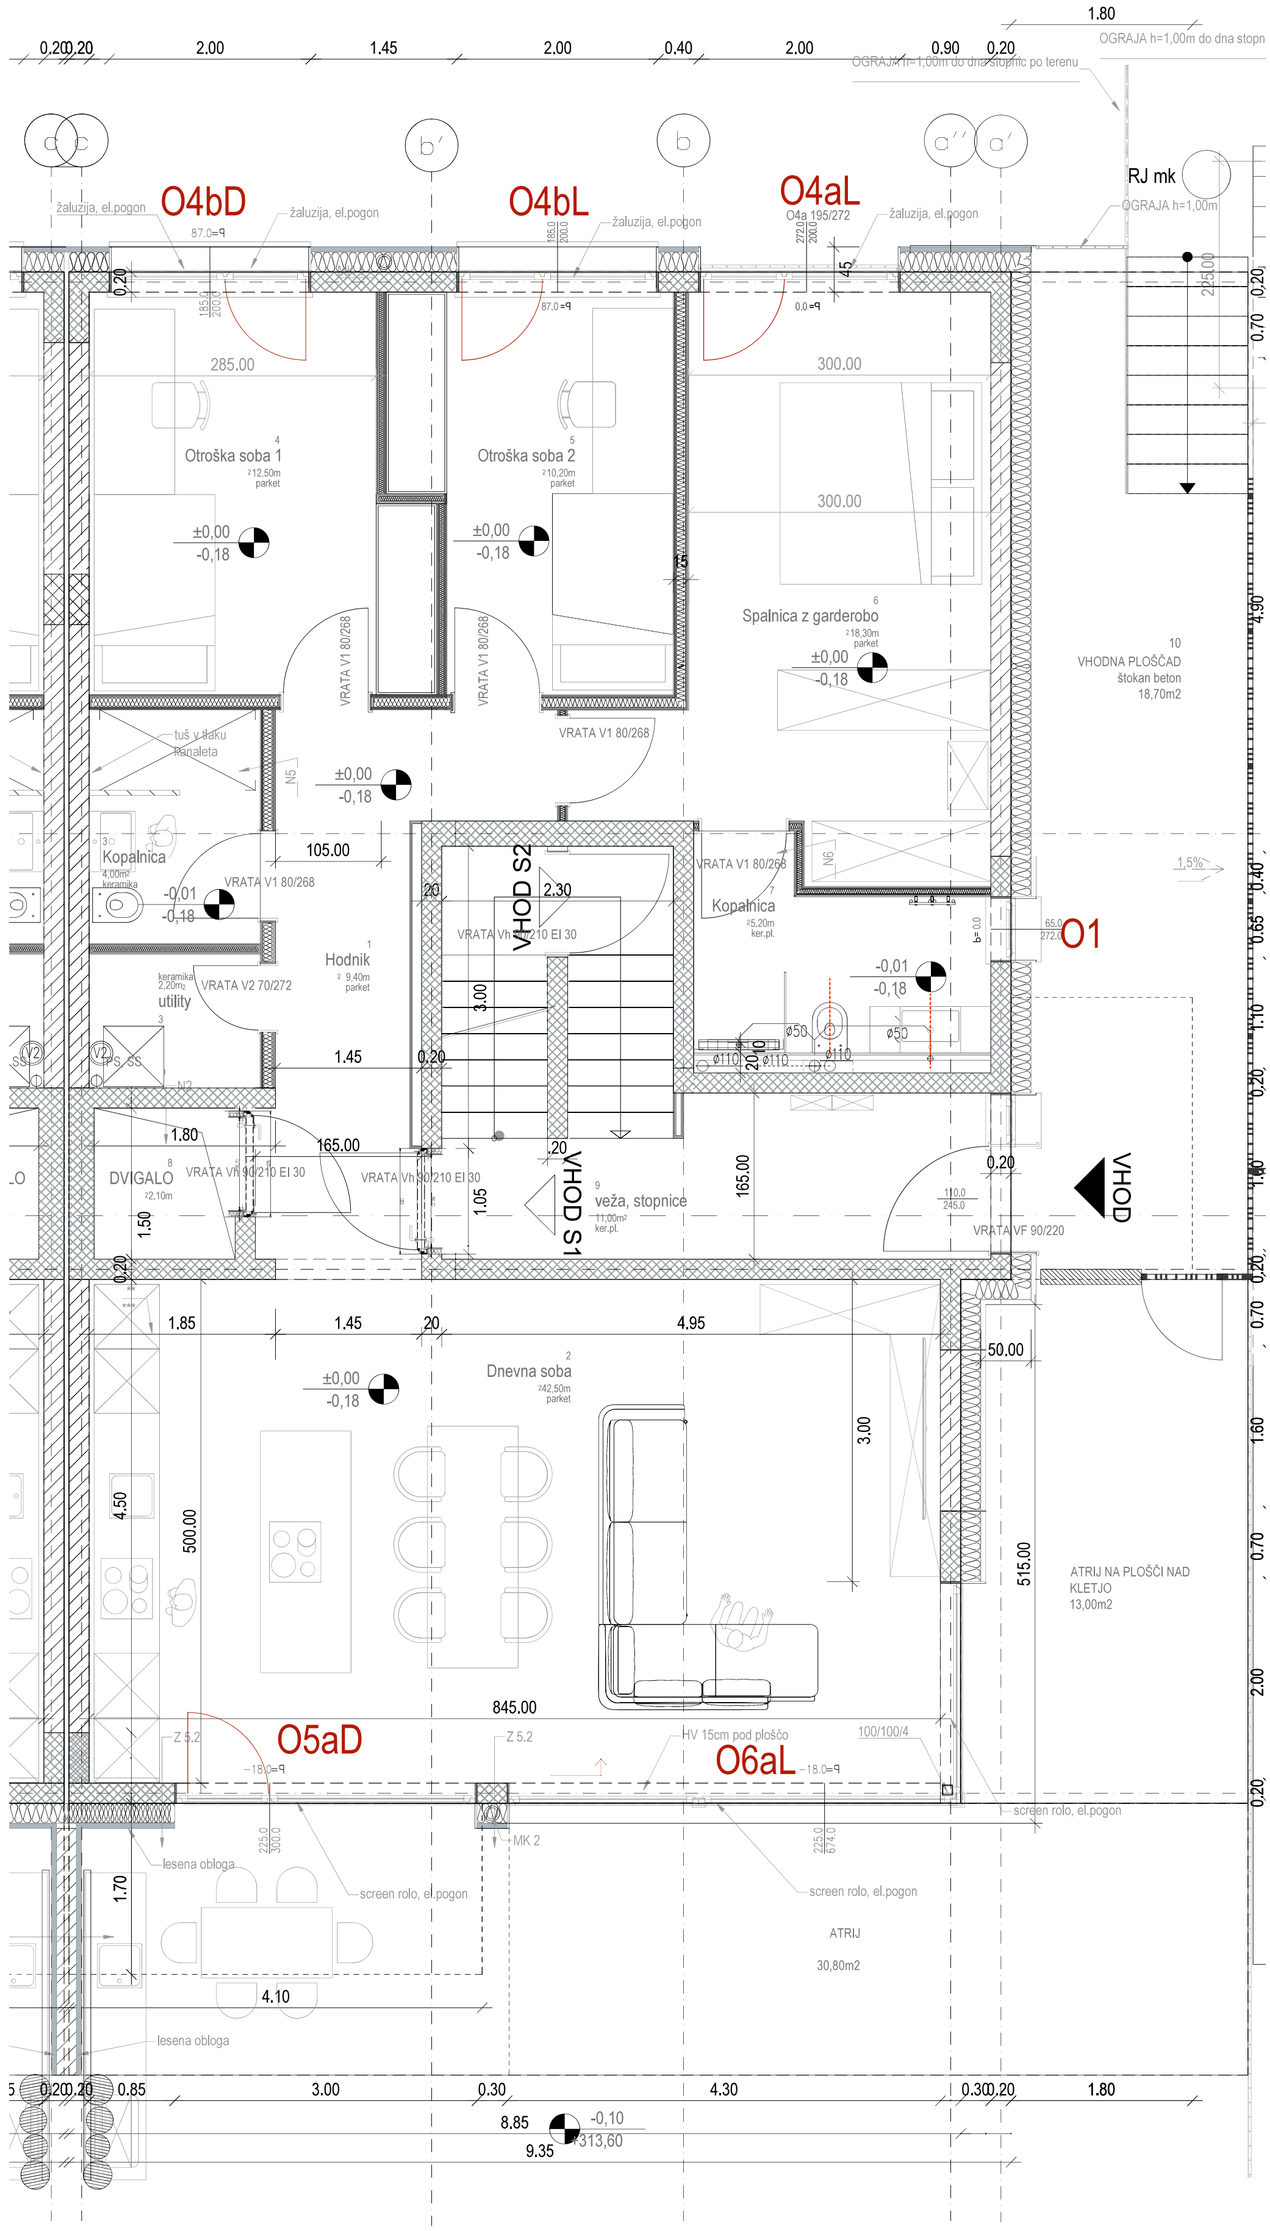
O4bD
O4bL
O4aL
O4a 195/272
žaluzija, el.pogon
RJ mk
OGRAJA h=1,00m do dna stopn
OGRAJA h=1,00m do dna stopnic po terenu
Otroška soba 1
Otroška soba 2
Spalnica z garderobo
VHODNA PLOŠČAD
štokan beton
18,70m2
VRATA V1 80/268
tuš v kaku
kanaleta
Kopalnica
VRATA V1 80/268
Hodnik
VRATA V2 70/272
utility
VHOD S2
VRATA Vh 90/210 EI 30
Kopalnica
O1
DVIGALO
VRATA Vh 90/210 EI 30
VHOD S1
veža, stopnice
VRATA VF 90/220
VHOD
Dnevna soba
ATRIJ NA PLOŠČI NAD
KLETJO
13,00m2
O5aD
O6aL
HV 15cm pod ploščo
100/100/4
screen rolo, el.pogon
lesena obloga
MK 2
ATRIJ
30,80m2

objekt 2