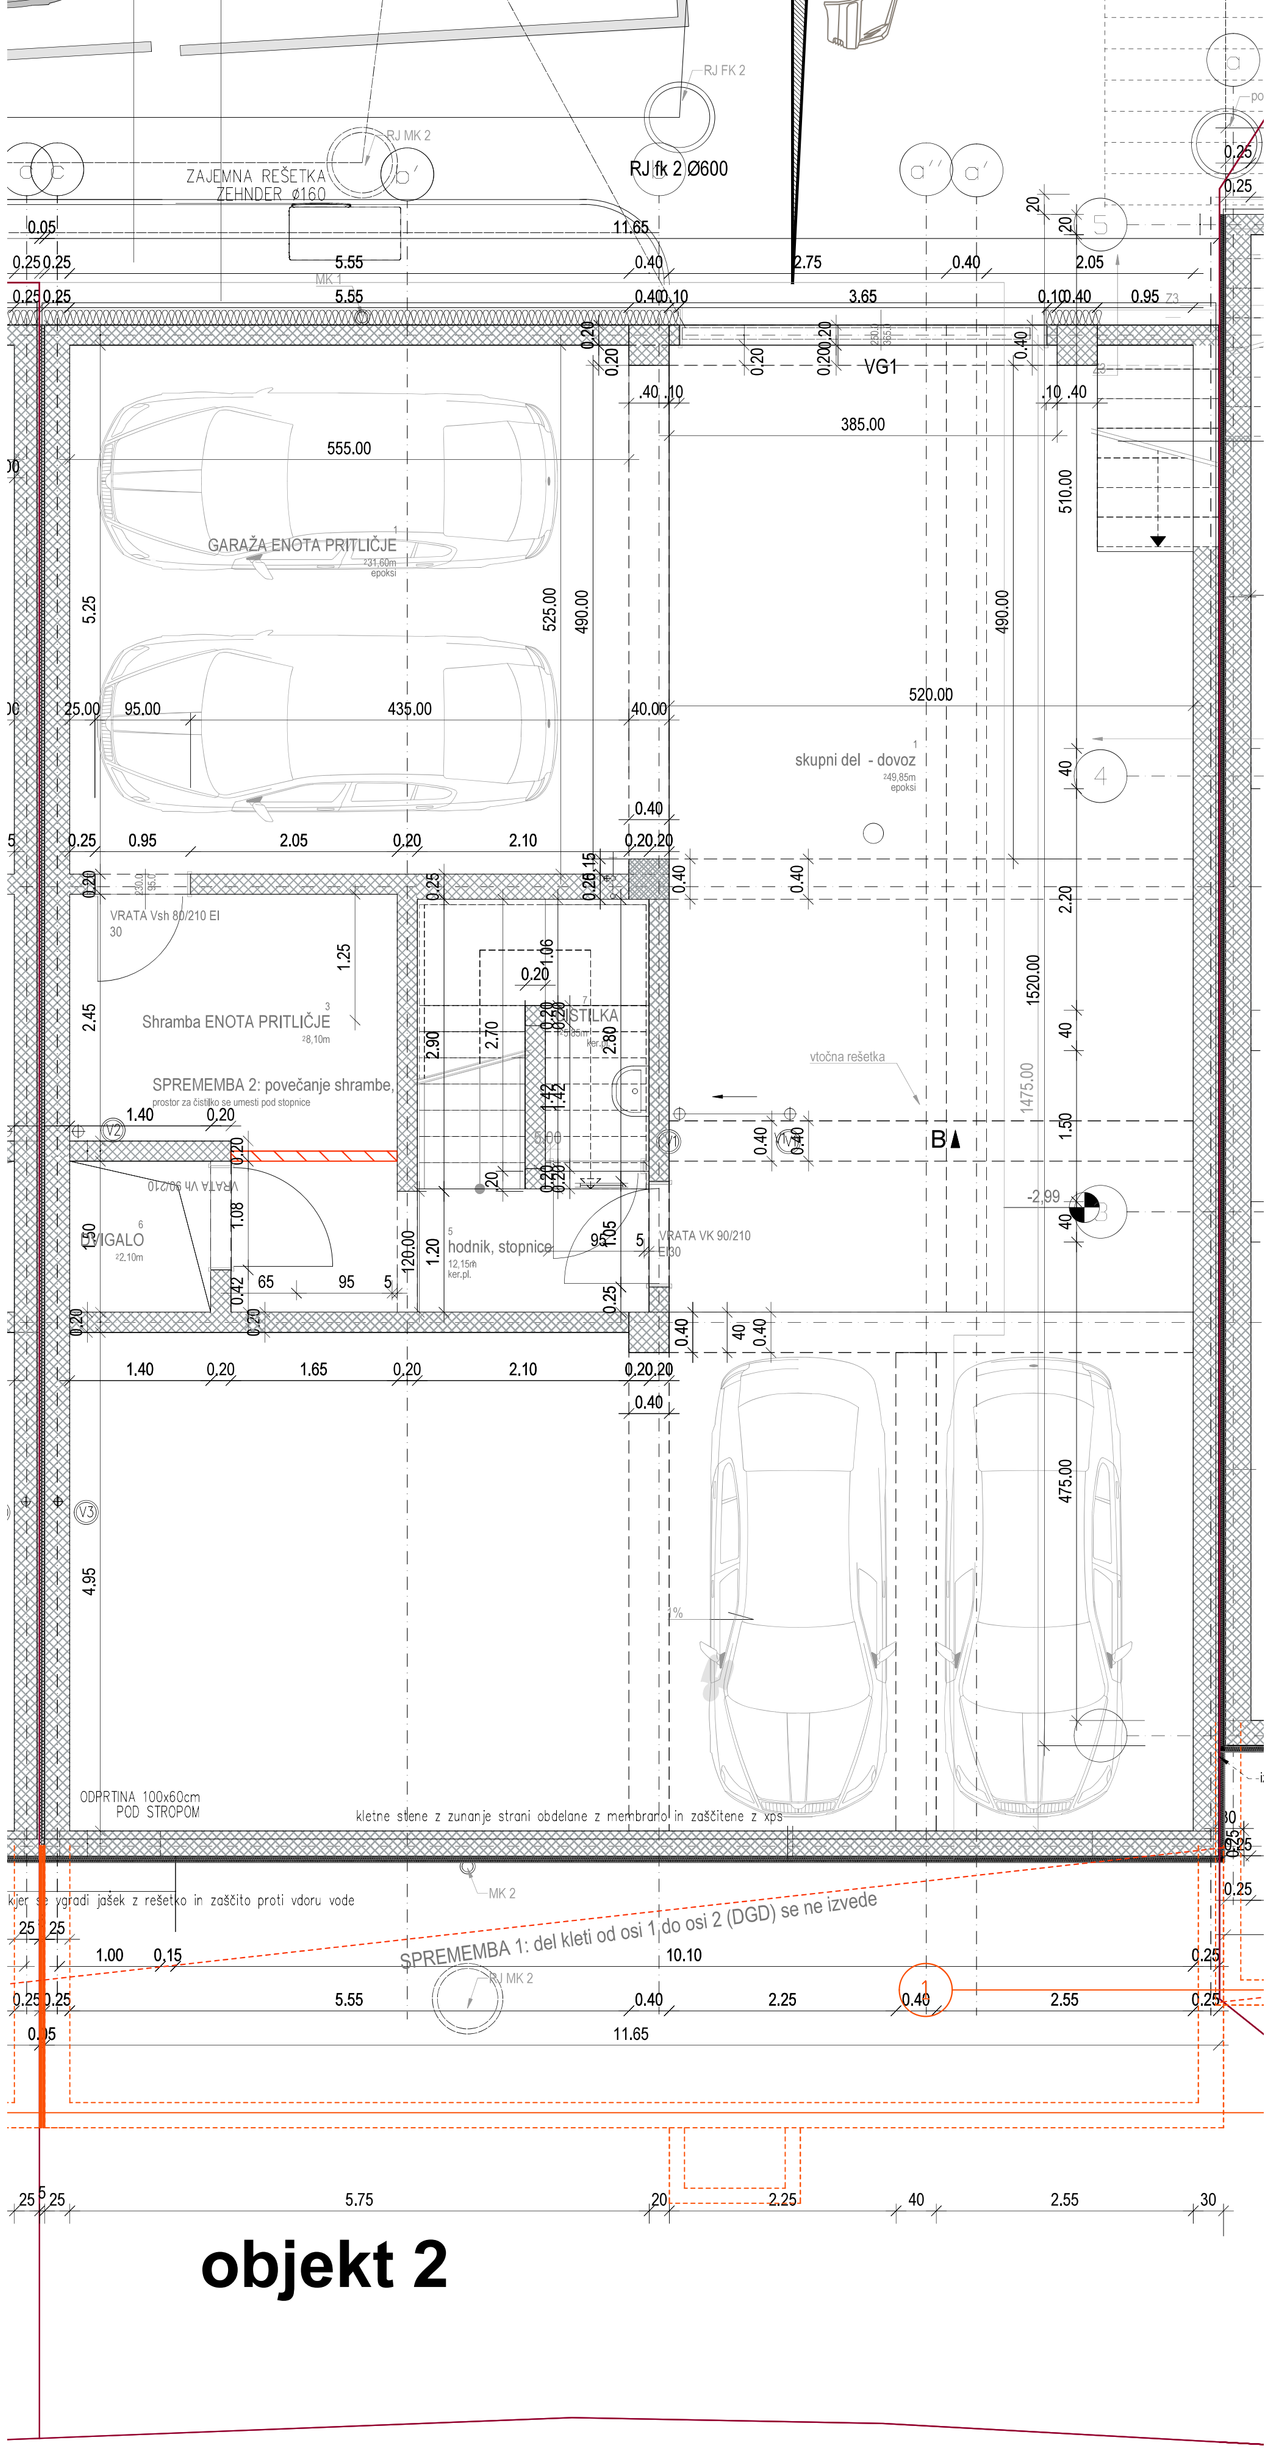
ZAJEMNA REŠETKA
ZEHNDER ø160
RJ MK 2
RJ FK 2
RJ fk 2 Ø600
VG1
GARAŽA ENOTA PRITLIČJE
skupni del - dovoz
Shramba ENOTA PRITLIČJE
SPREMEMBA 2: povečanje shrambe,
prostor za čistilko se umesti pod stopnice
ČISTILKA
MIGALO
hodnik, stopnice
VRATA Vsh 80/210 EI 30
VRATA VK 90/210
vtočna rešetka
ODPRTINA 100x60cm
POD STROPOM
kletne stene z zunanje strani obdelane z membrano in zaščitene z xps
kjer se vgradi jašek z rešetko in zaščito proti vdoru vode
SPREMEMBA 1: del kleti od osi 1 do osi 2 (DGD) se ne izvede

objekt 2