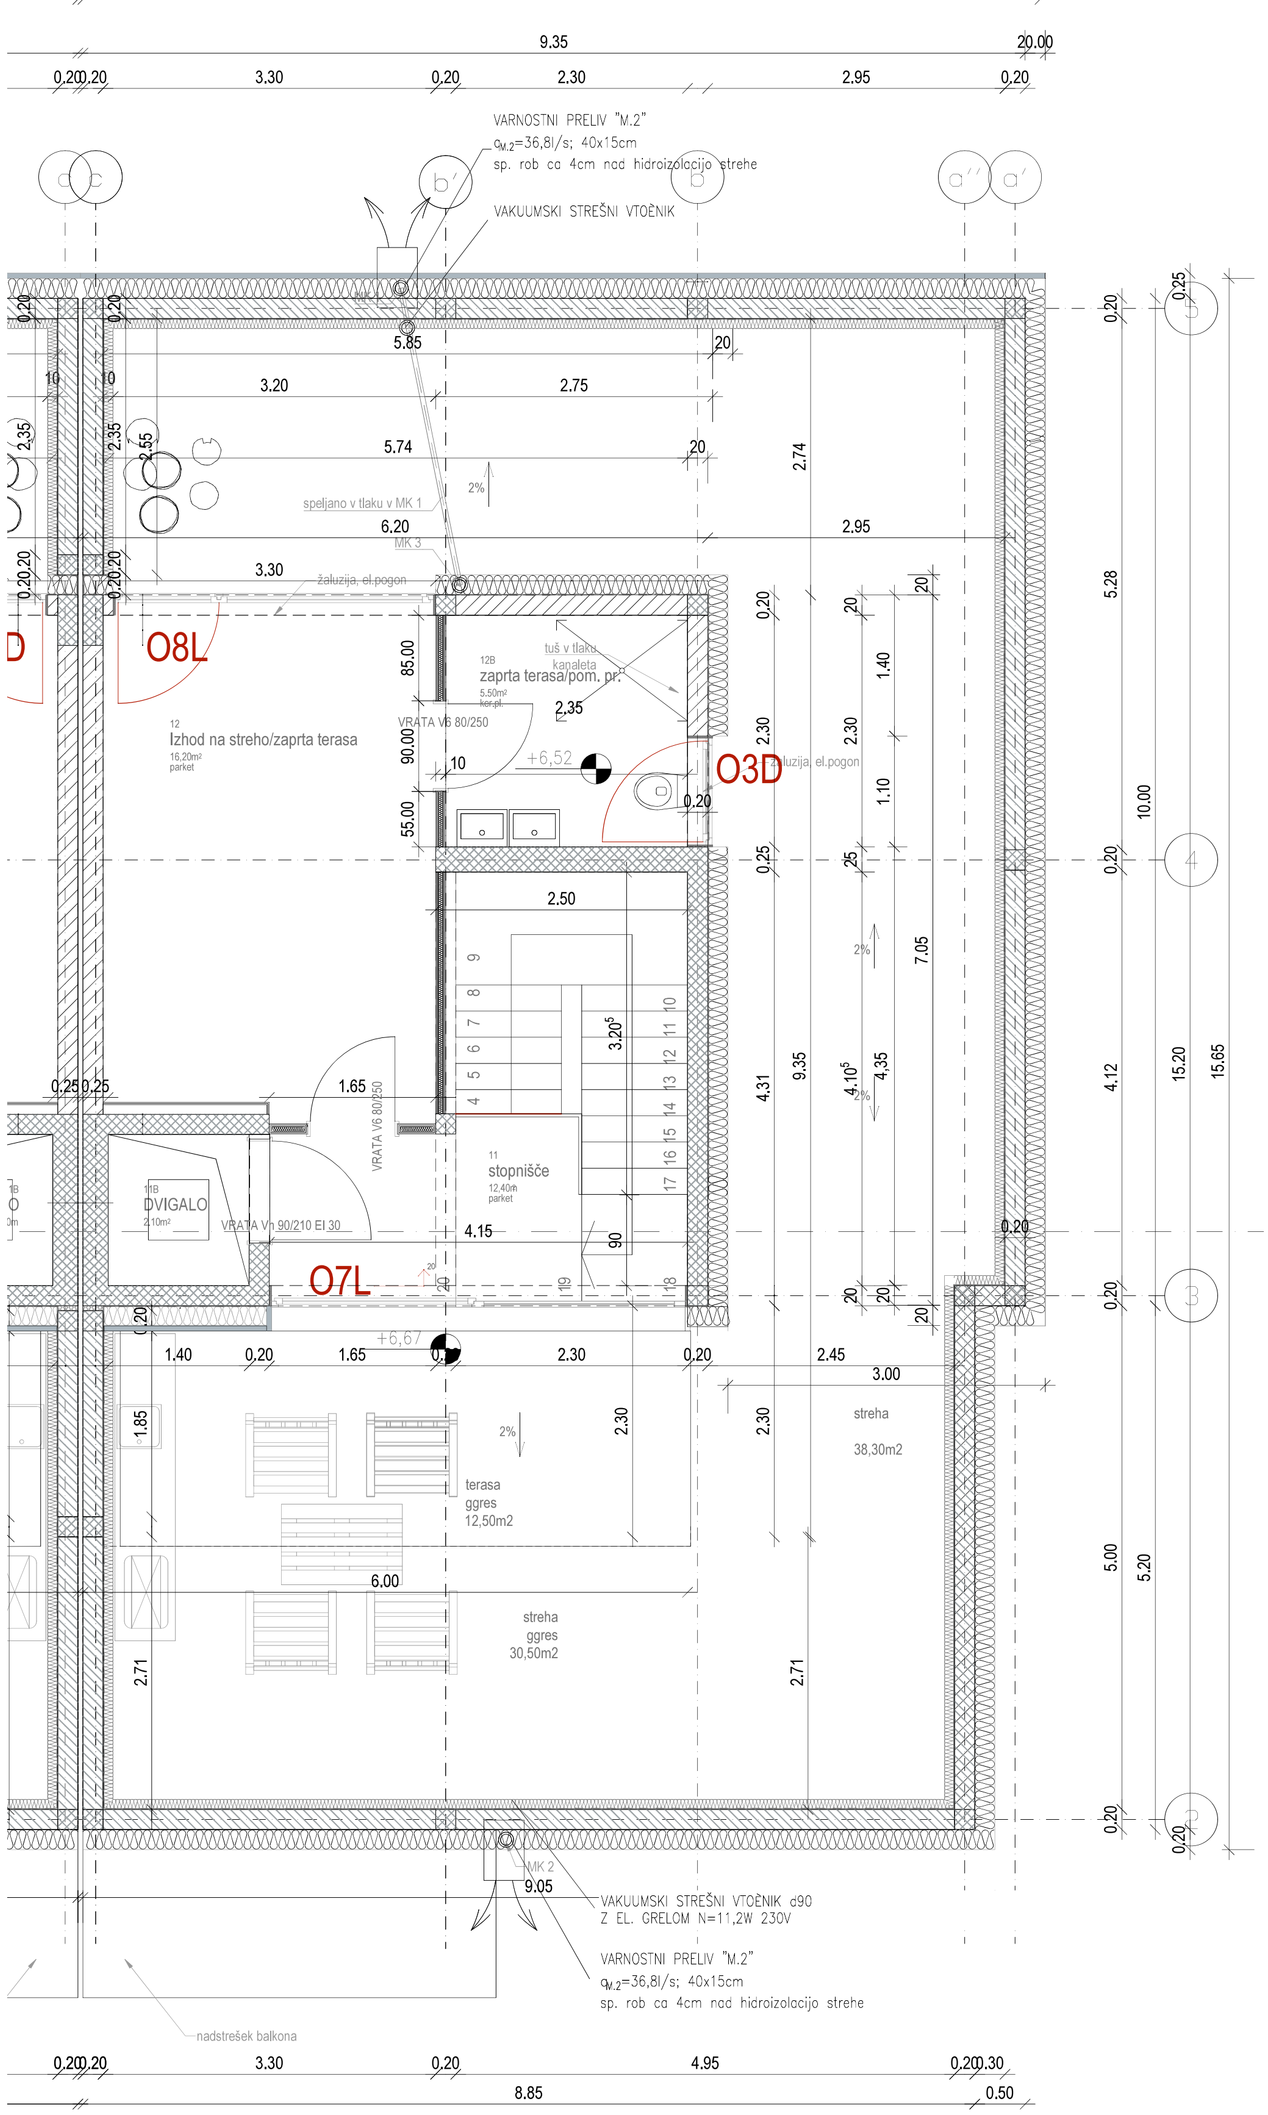
VARNOSTNI PRELIV "M.2"
$q_{M.2}$=36,8l/s; 40x15cm
sp. rob ca 4cm nad hidroizolacijo strehe
VAKUUMSKI STREŠNI VTOČNIK
speljano v tlaku v MK 1
MK 3
žaluzija, el.pogon
O8L
12
Izhod na streho/zaprta terasa
16,20m²
parket
12B
zaprta terasa/pom. pr.
5,50m²
ker.pl.
tuš v tlaku
kanaleta
VRATA V6 80/250
+6,52
O3D
žaluzija, el.pogon
11
stopnišče
12,40m
parket
VRATA V6 80/250
11B
DVIGALO
2,10m²
VRATA V1 90/210 EI 30
O7L
+6,67
streha
38,30m2
terasa
ggres
12,50m2
streha
ggres
30,50m2
MK 2
VAKUUMSKI STREŠNI VTOČNIK d90
Z EL. GRELOM N=11,2W 230V
VARNOSTNI PRELIV "M.2"
$q_{M.2}$=36,8l/s; 40x15cm
sp. rob ca 4cm nad hidroizolacijo strehe
nadstrešek balkona

objekt 2