
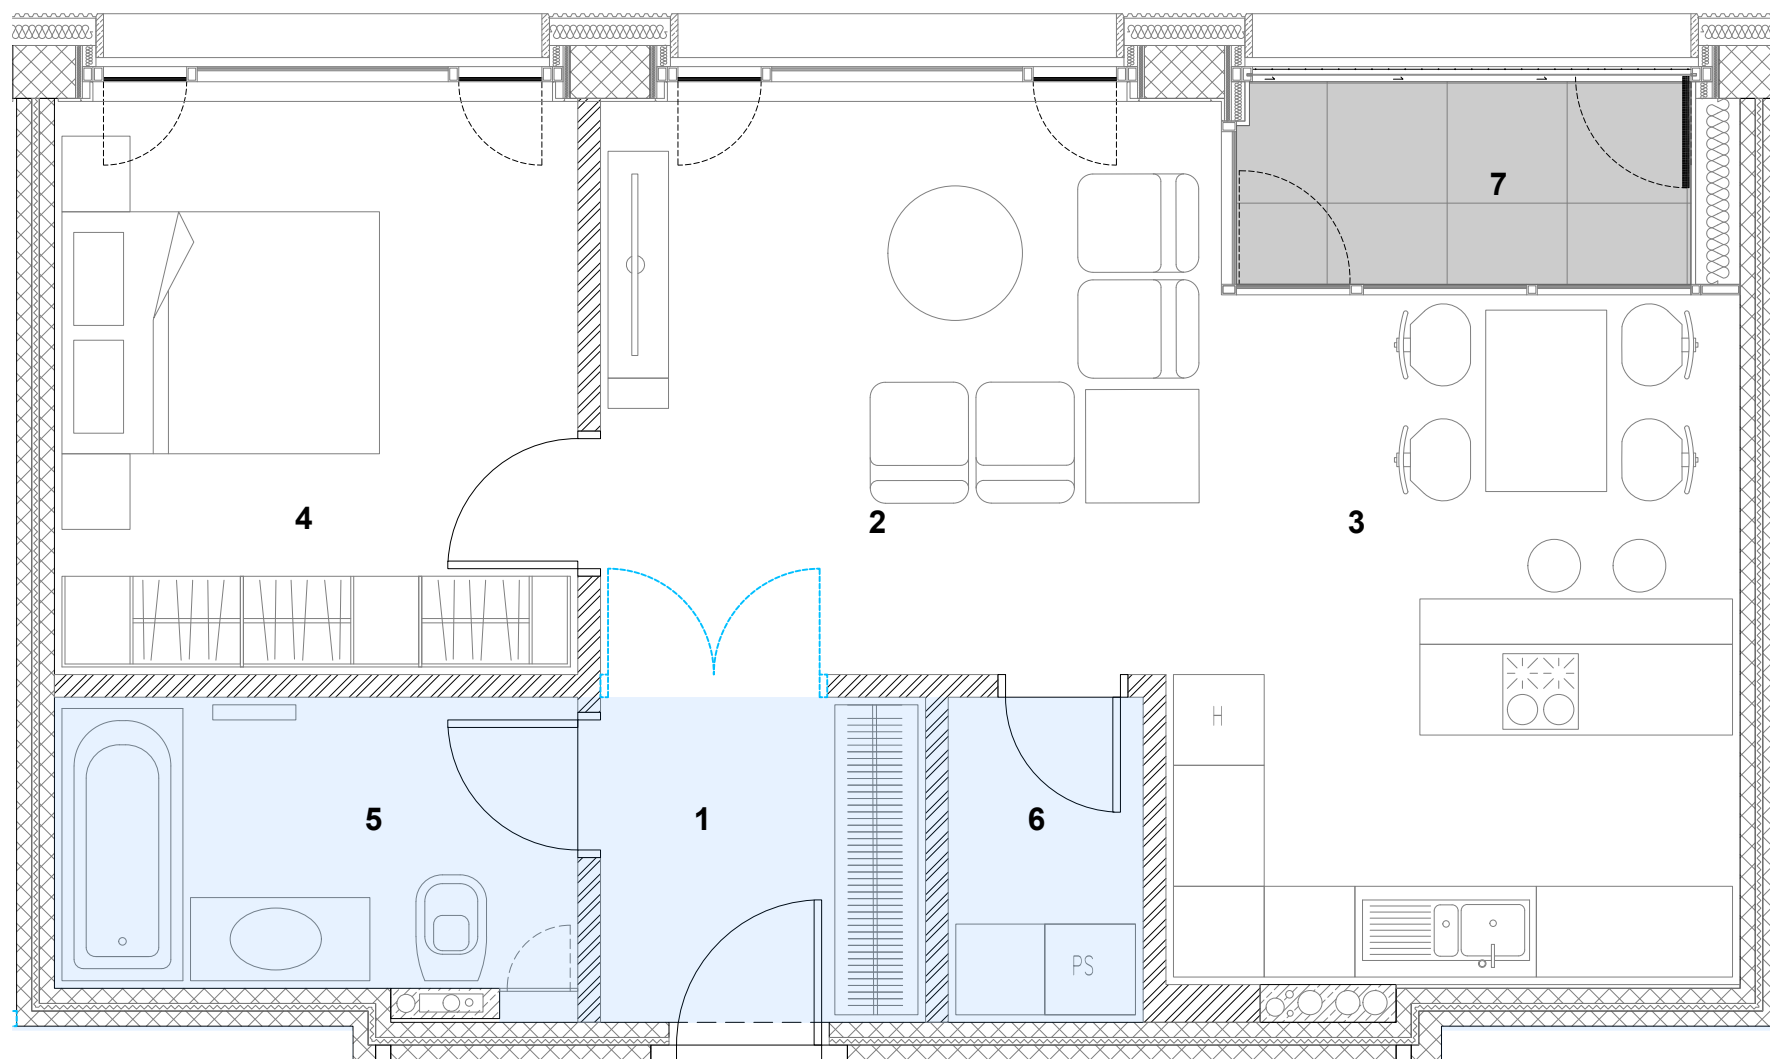


3. NADSTROPJE
3n_A1_2

TLORIS STANOVANJSKE ENOTE - 2 sobno


0 0.5 1 2 3 m

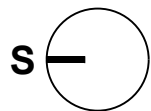


Šumi

ŠUMIJEV KVART, d.o.o.
Dunajska 63, 1000 Ljubljana, Slovenija
T:+386 1 5112 780
info@sumicenter.si www.sumicenter.si

prikaz stanovanja v objektu

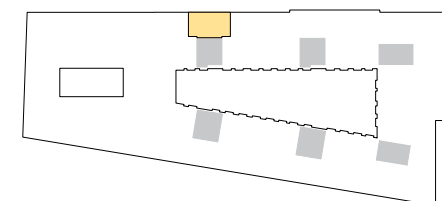

tloris

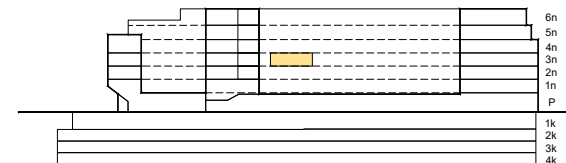

vzdolžni prerez

prostor	neto površina m2
1. hodnik z garderobo	4.62 m2
2. dnevni prostor	15.65 m2
3. kuhinja z jedilnico	16.41 m2
4. spalnica	13.19 m2
5. kopalnica	6.78 m2
6. utility	2.77 m2

skupaj prostori 59.42 m2

7. loža 4.00 m2

	količina
8. shramba - klet 3	1 (7.77 m2)
9. PM - klet 3	1

opombe:

- Vsa oprema razen sanitarnih elementov je vrisana informativno!
- Investitor si pridržuje pravico do sprememb, ki ne vplivajo na funkcionalnost stanovanja.
- Pozicija, velikost in oblika sanitarnih elementov ter grelnih teles in širina vrat je vrisana informativno.
- Modre črtkane oznake prikazujejo možno izvedbo zasteklitve sten in vrat, ter niso obveza investitorja.
- Modro transparentno območje prikazuje spuščeni strop.