



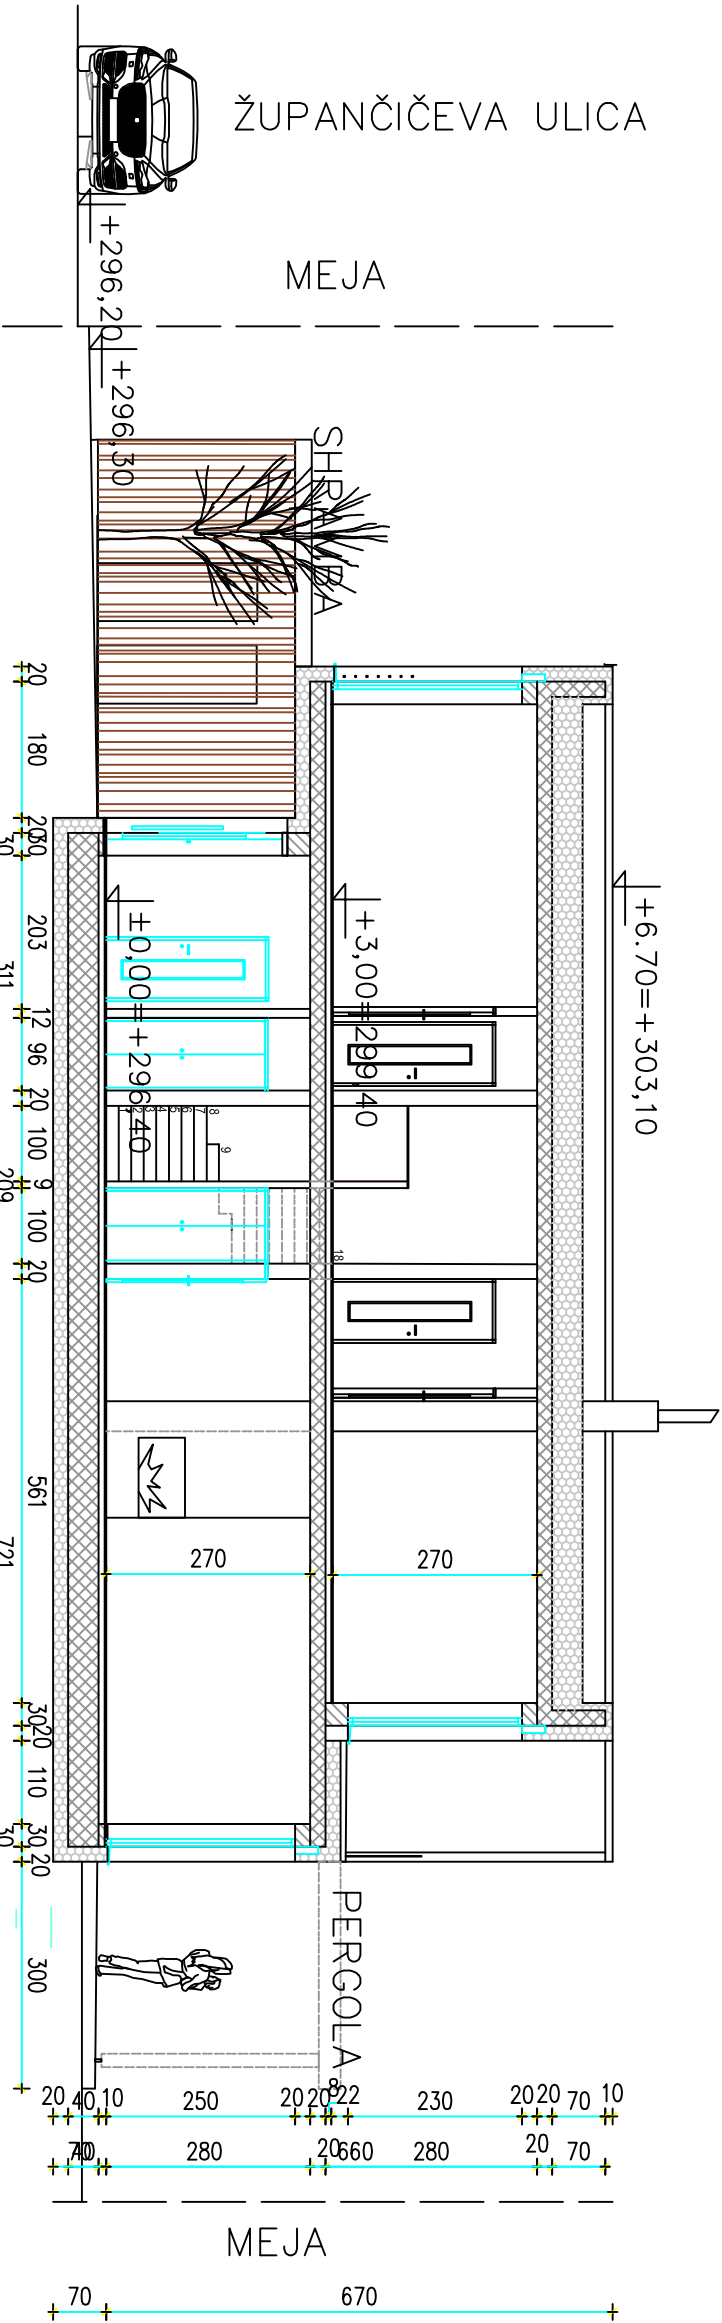

- LEGENDA:
- OOPEKA
 - ARMIRANI BETON
 - IZOLACIJA
 - NENOSILNE STENE
- ±0,00 = +296,40

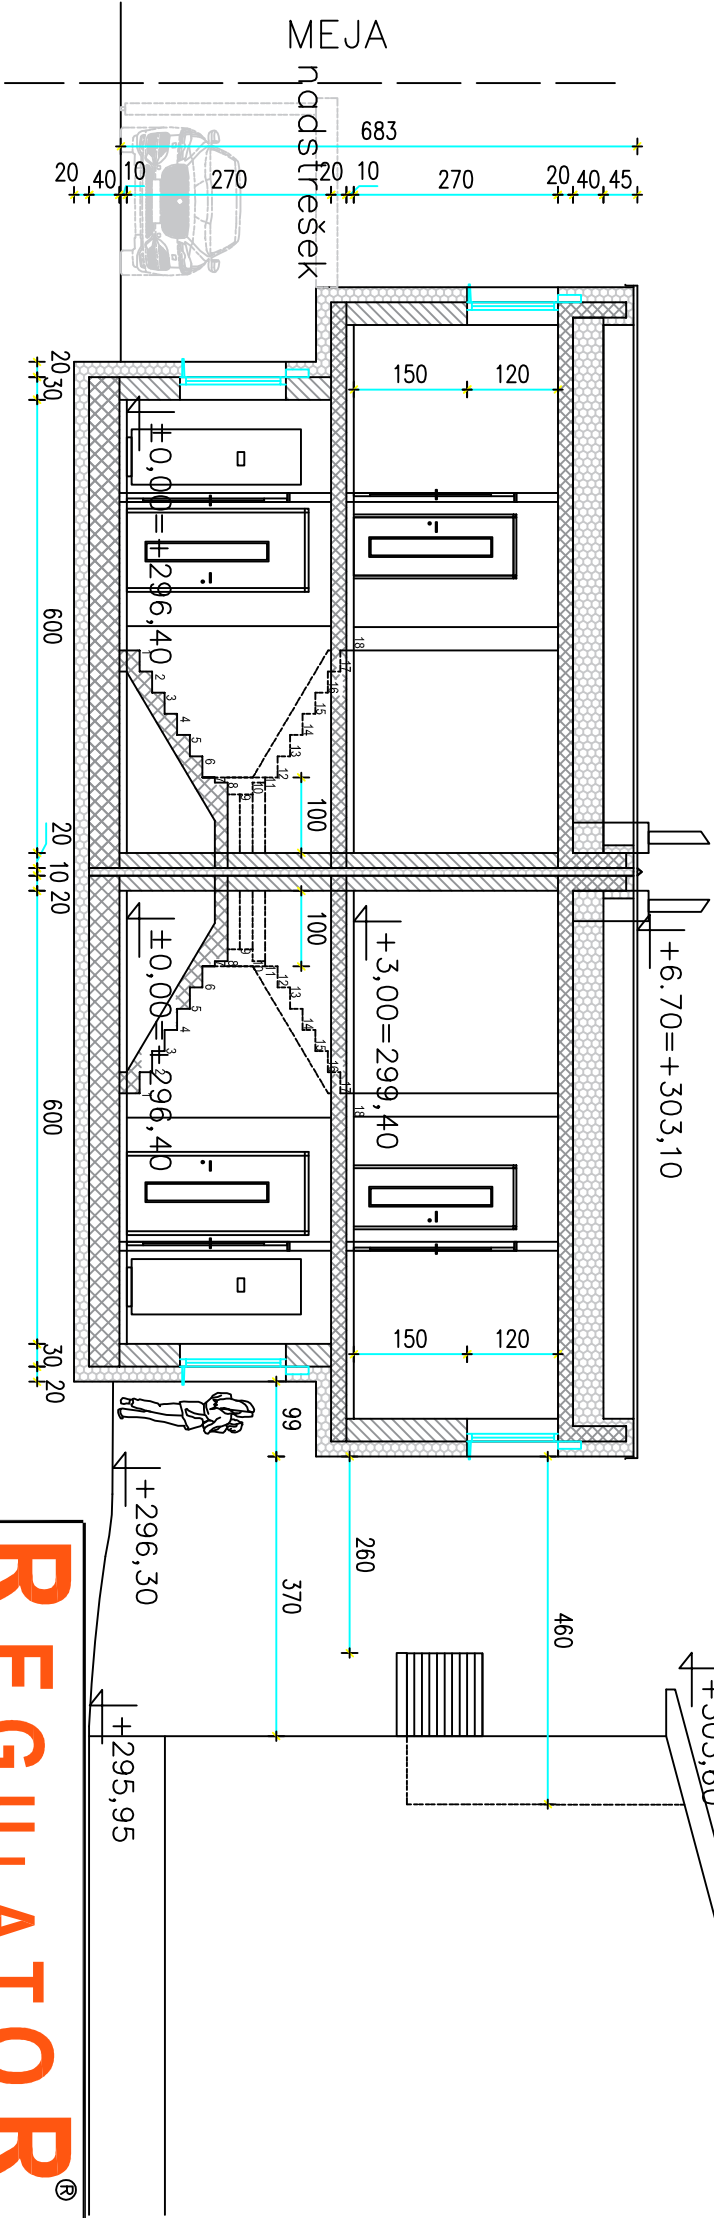

REGULATOR®		NAROČNIK / INVESTITOR:	
REGULATOR d.o.o., PARTIZANSKA CESTA 5, 2000 MARIBOR		RP STORITVE D.O.O.	
NAZIV OBJEKTA		NASLOV RISBE	
STANOVANJSKA HIŠA DVOUČEK		KARAKTERISTIČNI PREREZ	
VODJA PROJEKTA		IDENT. ŠT.:	
OSKAR VIRAG, univ.dipl.inž.arh.		A-0353	
POOBlašČENI ARHITEKT		DATUM	
OSKAR VIRAG, univ.dipl.inž.arh.		JAN.2022	
SODELAVEC:		DATUM	
IGOR BOREC, univ.dipl.inž.arh.		JAN.2022	
VRSTA PROJEKTA		ŠT. RISBE	
DGD		7	