SV FASADA

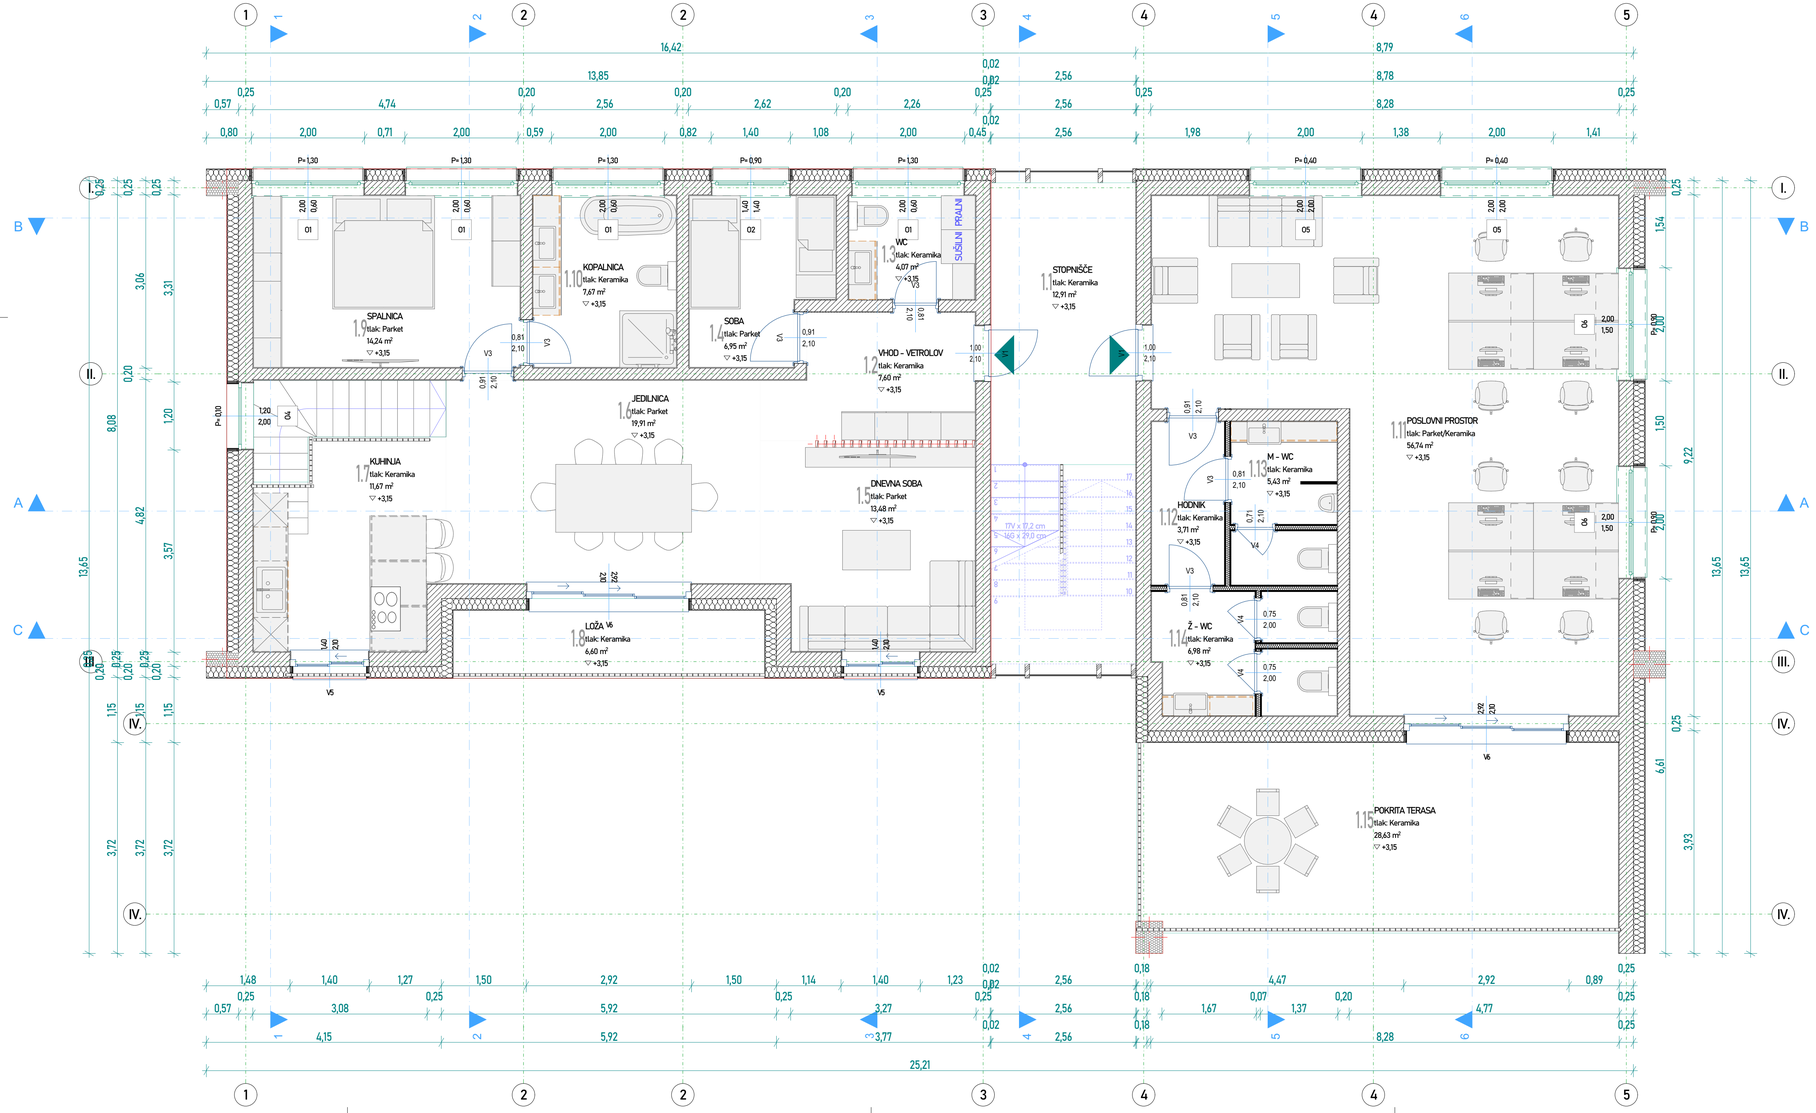

LEGENDA ŠRAFUR

- NOVI OPEČNI ZIDOVI
- NOVA AB KONSTRUKCIJA
- XPS IZOLACIJA
- TOPLOTNA IZOLACIJA
- HIDROIZOLACIJA
- MAVČNOKARTONSKE STENE - KNAUF
- KERAMIKA

0 5 10 m

vsebina lista: Tloris nadstropja			
projektant: KOGRA, projektiranje in inženiring, d.o.o. Trg svetega Jerneja 9 1330 Kočevje	vrsta načrta: ZBIRNI PRIKAZ	vodja projekta: Lucija Kovačec, ZAPS PA* 1874	
	naziv gradnje: NOVOGRADNJA POSLOVNO STANOVANJSKEGA OBJEKTA	izdelal / sodelavci: Lucija kovačec, u.d.i.a.	
investitor: KLAVDIJA BOŽIČ Gorenje 50 1332 Stara Cerkev	vrsta projektne dokumentacije: dokumentacija za pridobivanje mnenj in gradbenega dovoljenja - DGD	številka projektne dokumentacije: 07/2024-DGD	merilo: M 1:50
		datum: Februar 2024	ident. oznaka lista: 7.2.3