



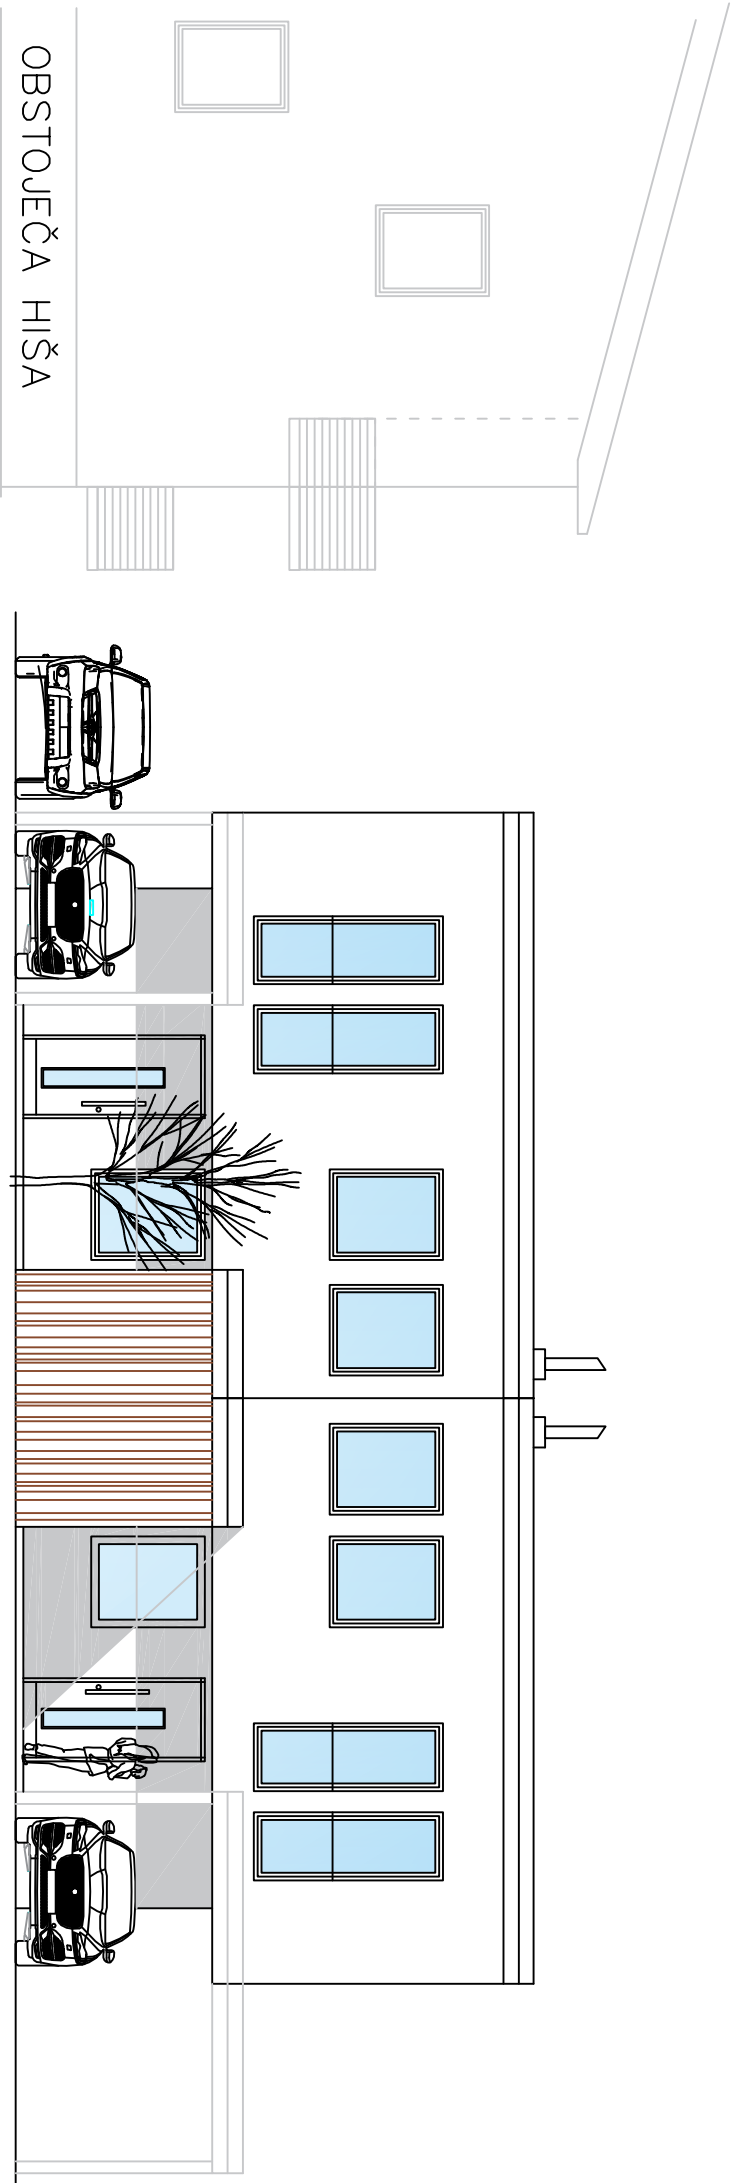

SEVEROVZHODNA FASADA

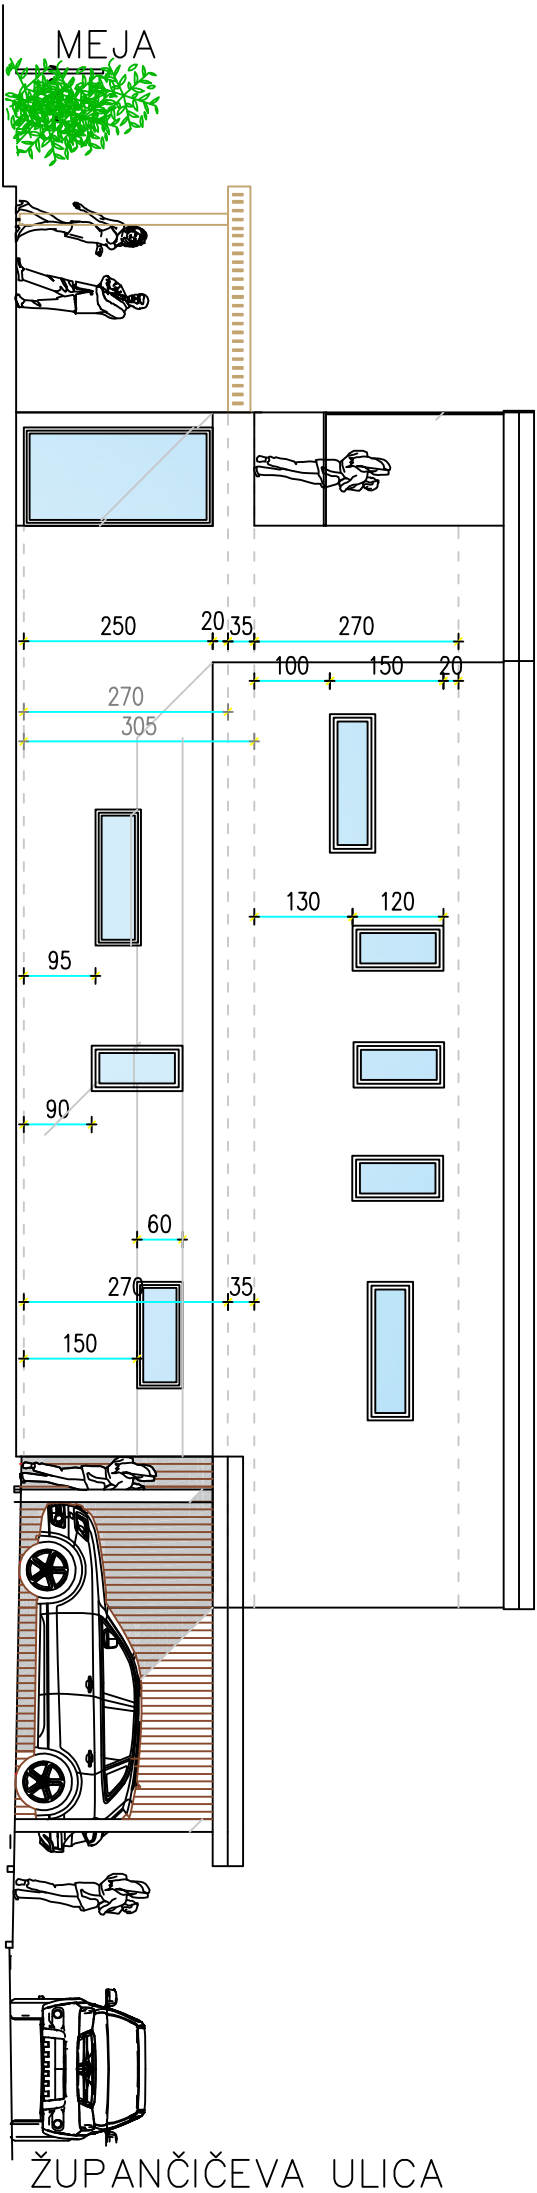

JUGOVZHODNA FASADA

|                                                     |                  |  |  |                               |           |
|-----------------------------------------------------|------------------|--|--|-------------------------------|-----------|
| REGULATOR®                                          |                  |  |  | NAROČNIK / INVESTITOR:        |           |
| REGULATOR d.o.o., PARTIZANSKA CESTA 5, 2000 MARIBOR |                  |  |  | RP STORITVE D.O.O.            |           |
| NAZIV OBJEKTA                                       |                  |  |  | ULICA TALCEV 24, 2000 MARIBOR |           |
| STANOVANJSKA HIŠA DVOJČEK                           |                  |  |  | VZHODNI FASADI                |           |
| VODJA PROJEKTA                                      |                  |  |  | IDENT. ŠT.:                   | DATUM     |
| OSKAR VIRAG, univ.dipl.inž.arh.                     |                  |  |  | A-0353                        | JAN. 2022 |
| POOBlašČENI ARHITEKT                                |                  |  |  | DATUM                         |           |
| OSKAR VIRAG, univ.dipl.inž.arh.                     |                  |  |  | JAN.2022                      |           |
| SODELAVEC:                                          |                  |  |  | DATUM                         |           |
| IGOR BOREC, univ.dipl.inž.arh.                      |                  |  |  | JAN.2022                      |           |
| VRSTA PROJEKTA                                      |                  |  |  | Št. RISBE                     |           |
| DGD                                                 | ŠTEVILKA NAČRTA: |  |  | 30201                         | 8         |