



Vzhodna fasada

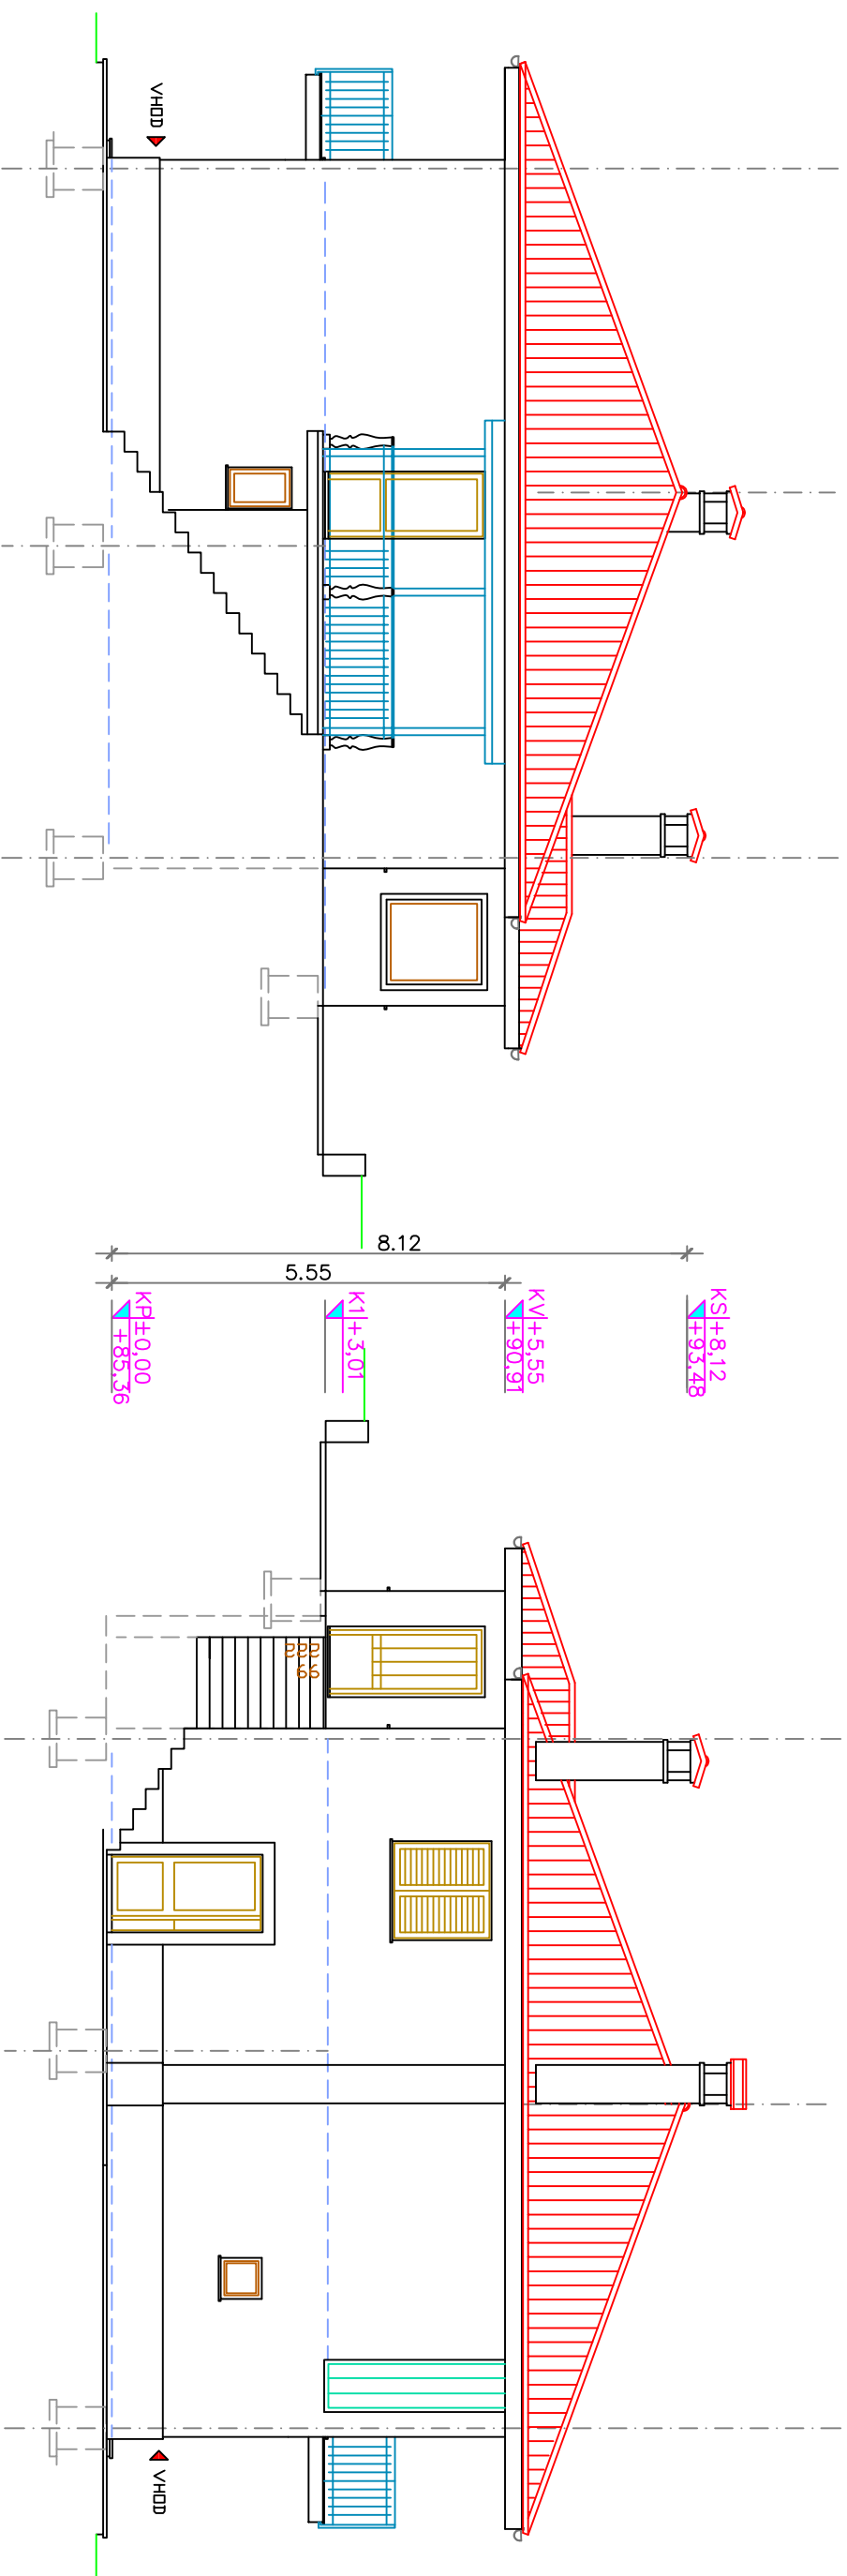

Zahodna fasada

Prerez A-A

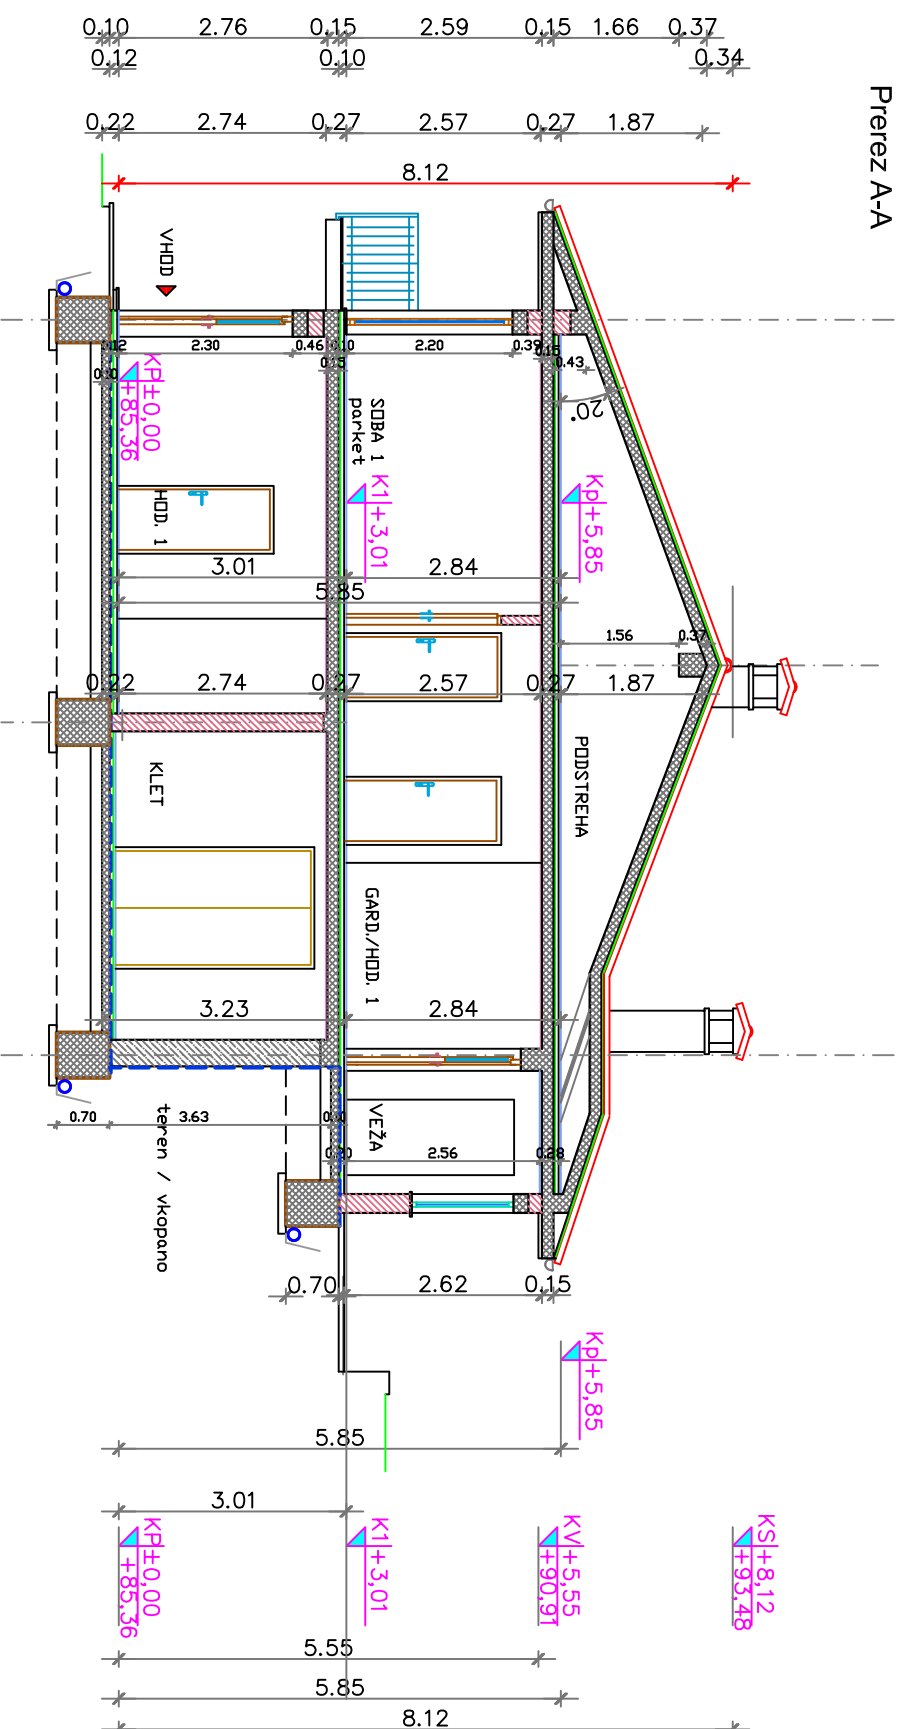

- ARMIRAN BETON
- OPEČNI MODUL. BLOK
- PREDELNE STENE
- BETONSKI VOTLAK
- ZID KAMEN

Višinske kote:  
 Kota ±0,00 m v načrtu je  
 kota pritičja, je  
 kota +85,36 m nmv

Projektant	<b>PIA Studio</b>
	d.o.o., Portorož
	PROJEKTIŠKE, INŽENIRING, ARHITEKTURA
Naslov	Obala, št. 26, 6320 Portorož, S/M
Pooblaščen(i) arhitekt(ka)	Stanislava Pustoslemšek Koren
	univ.dipl.inž.arh. ZAPS 0107 A
Naloga / objekt / lokacija gradnje	Stanovanjska hiša Bordon v Parecagu
Vrsta proj. dokumentacije	Št. 78/2021
Objekt daljšega obstoja	Št. 2388/21
Id. oznomba projekt. dok.	Št. TP3
Vsebinska grafičnega prikaza	Št. TP3
Tehnični prikaz - prerez A-A, pogled vzhodna in zahodna fasada	
Merilo	Datum
1: 100	december 2021
	Portorož