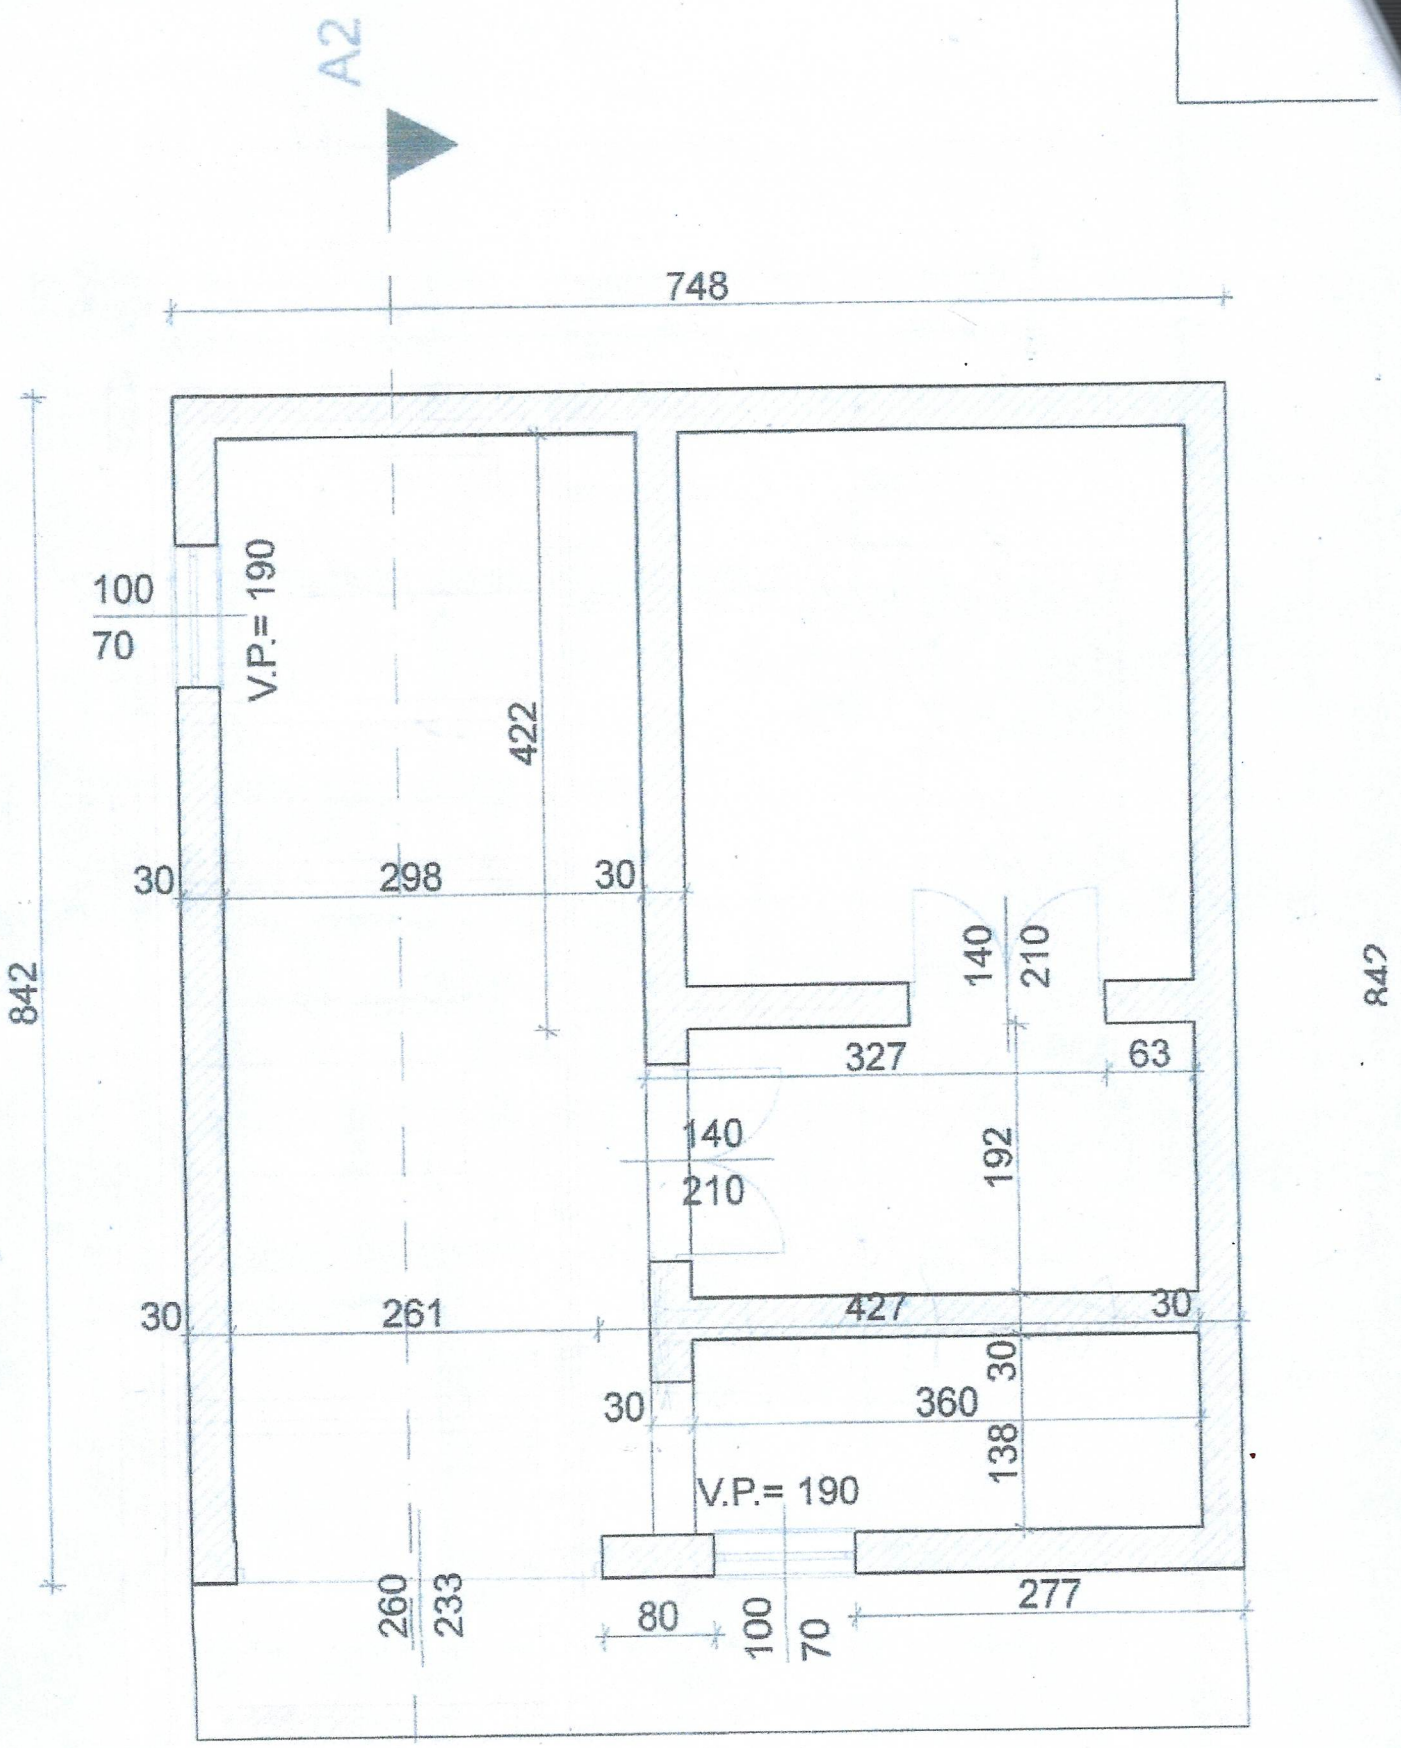

Klet - Cantina