


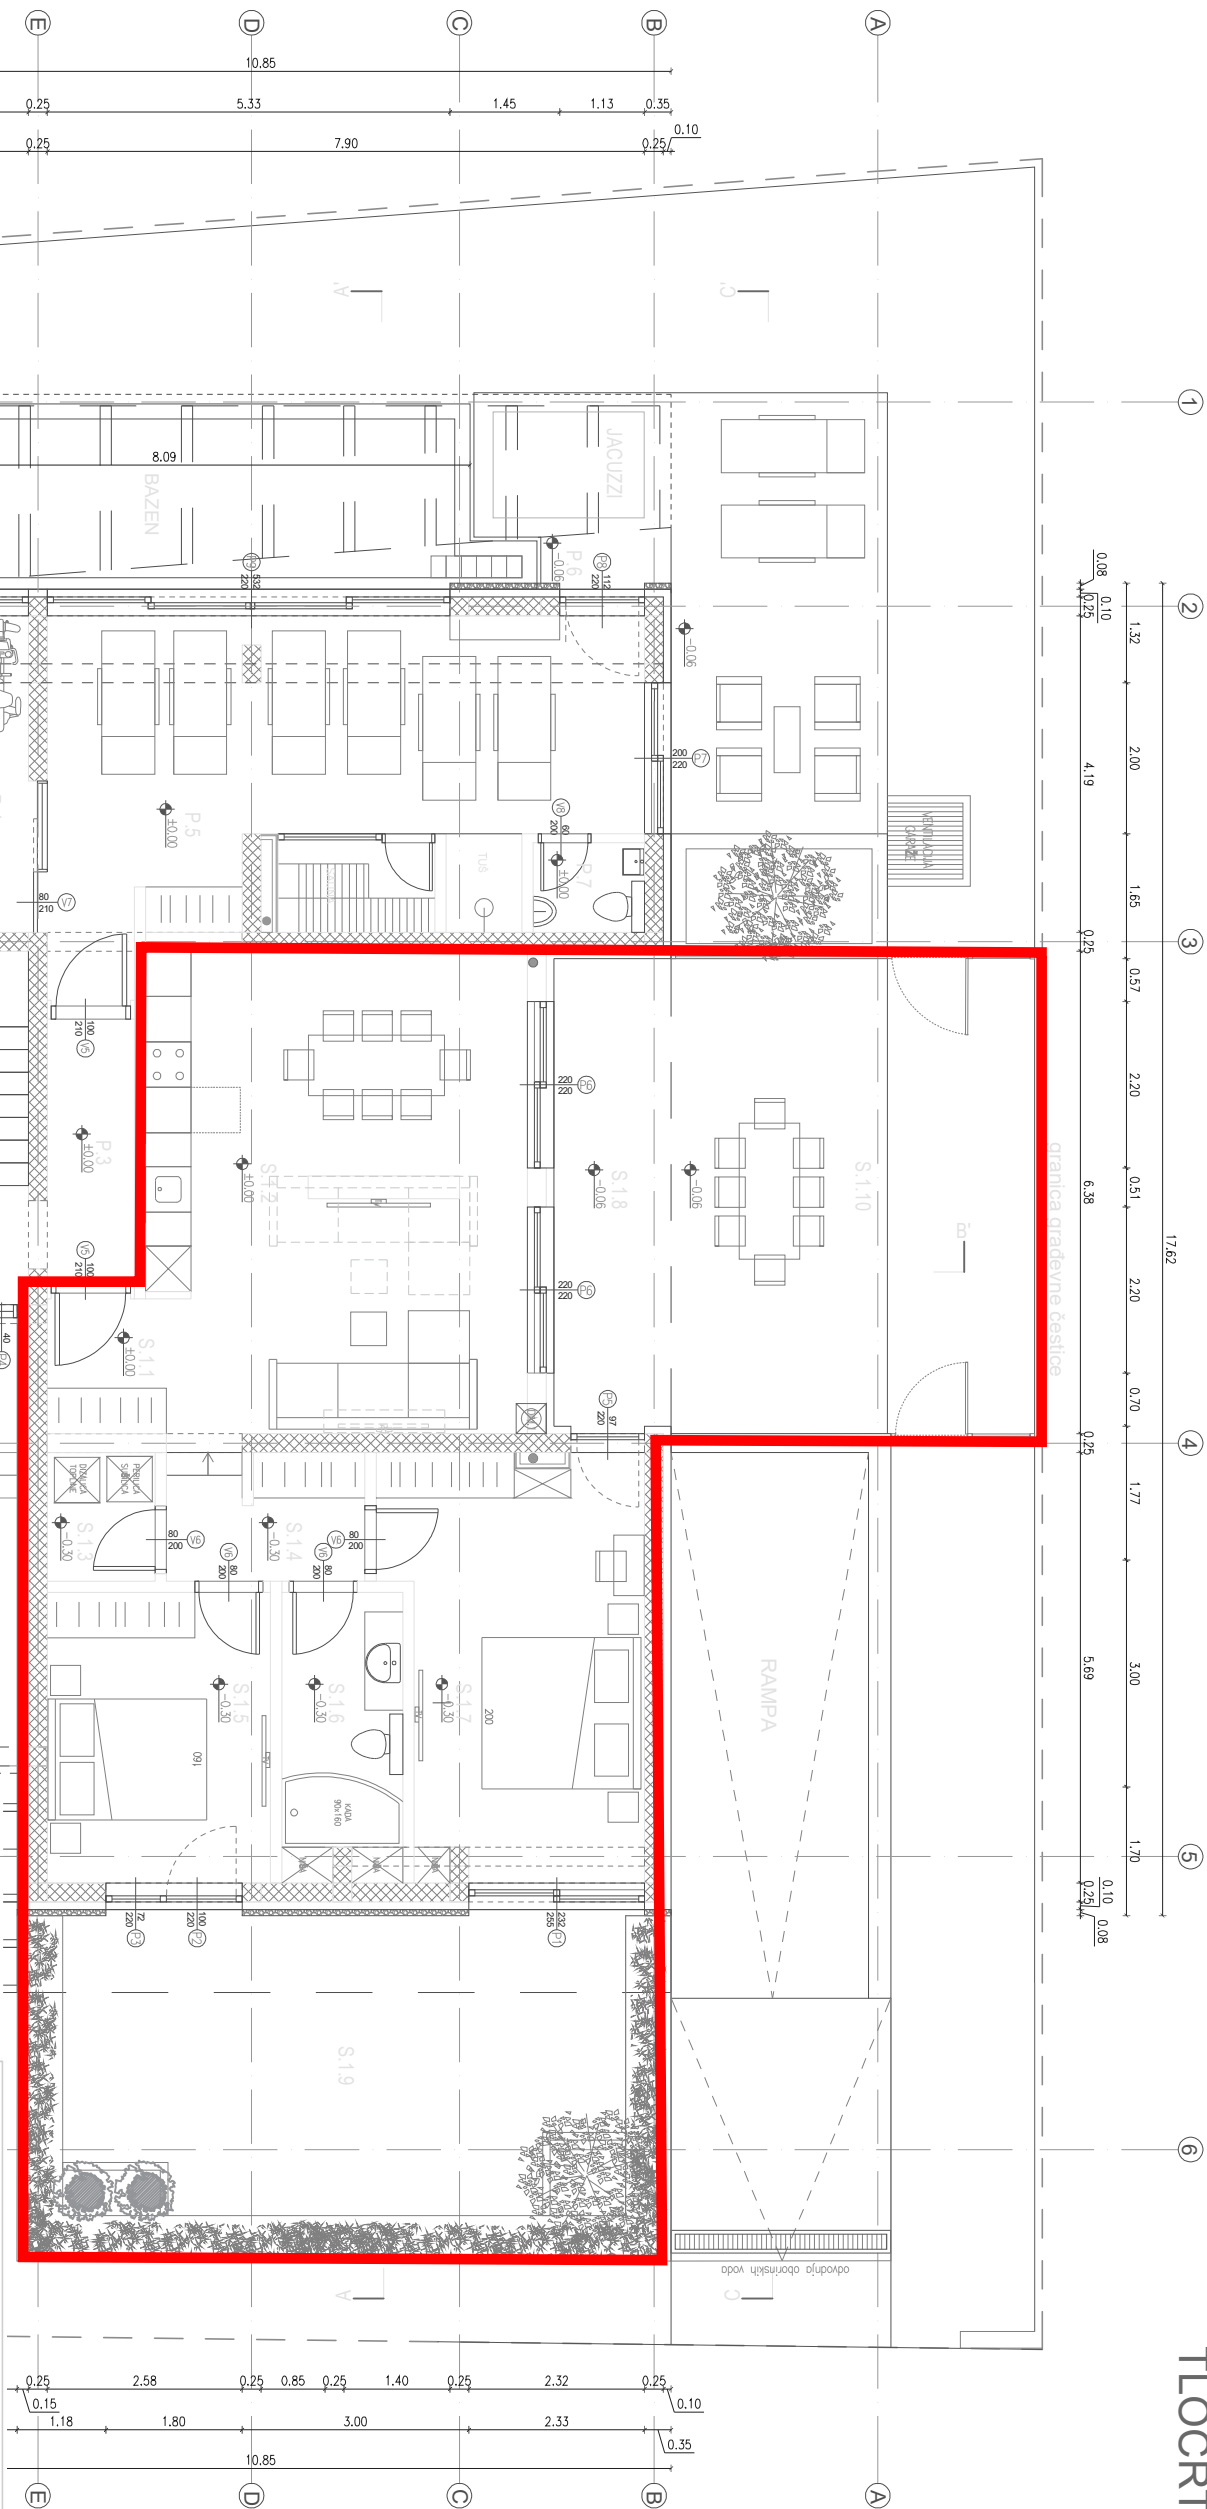

PRIZEMLJE			
STAMBENA JEDINICA 1			
S.1.1 ULAZ	2,8 m²	keramične podnice	
S.1.2 KUHINJA I DORAVAK	31,6 m²	keramične podnice	
S.1.3 TEH. SOBA	2,4 m²	keramične podnice	
S.1.4 HODNIK	4,6 m²	produktivne keramične podnice	
S.1.5 SOBA	11,3 m²	parket	
S.1.6 KUPAONICA	6,0 m²	keramične podnice	
S.1.7 SOBA	17,9 m²	parket	
S.1.8 NATKRIVENA TERASA	9,5 m²	produktivne keramične podnice	
S.1.9 NENATKRIVENA TERASA	40,0 m²	opločnica	
S.1.10 NENATKRIVENA TERASA	30,0 m²	produktivne keramične podnice	
GARAŽNO PARKIRNO MESTO (2x)	25,0 m²	beton	
G.8 SPREMIŠTE	8,7 m²	X0,5 keramične podnice	
ukupno:	189,80 m²		115,7 m²