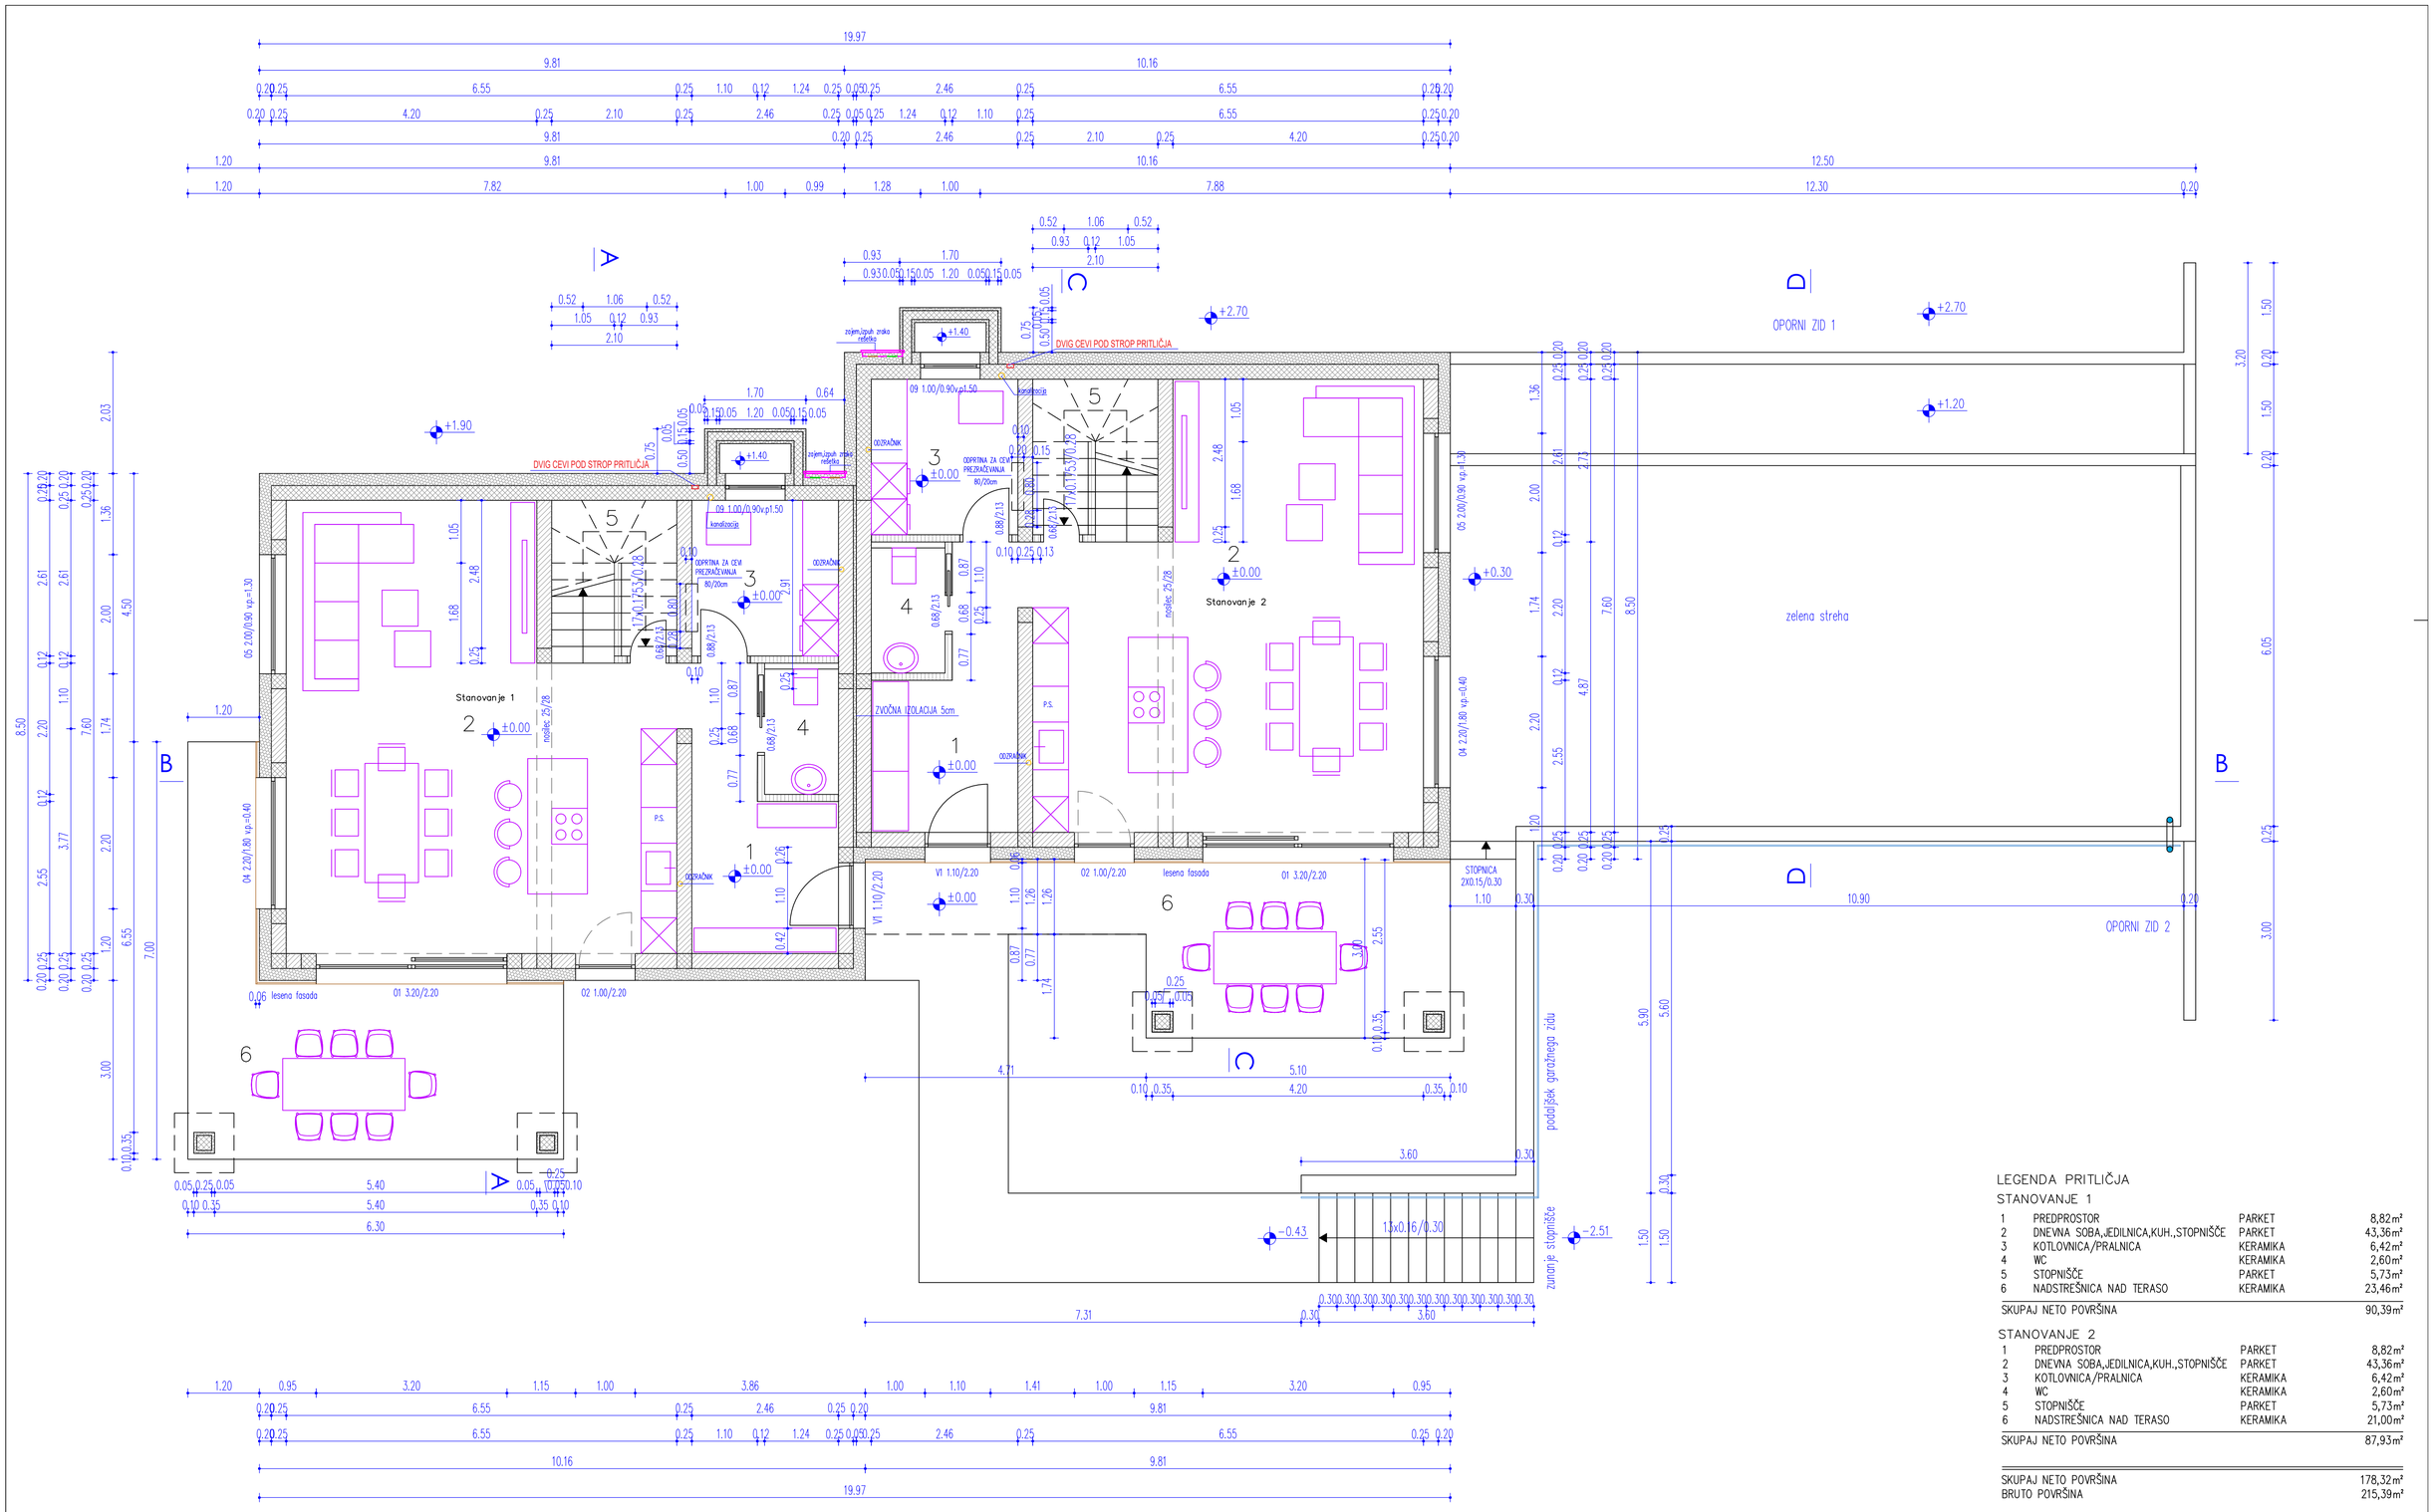

LEGENDA PRITLIČJA

STANOVANJE 1

1	PREDPROSTOR	PARKET	8,82m²
2	DNEVNA SOBA,JEDILNICA,KUH.,STOPNIŠČE	PARKET	43,36m²
3	KOTLOVNICA/PRALNICA	KERAMIKA	6,42m²
4	WC	KERAMIKA	2,60m²
5	STOPNIŠČE	PARKET	5,73m²
6	NADSTREŠNICA NAD TERASO	KERAMIKA	23,46m²
SKUPAJ NETO POVRŠINA			90,39m²

STANOVANJE 2

1	PREDPROSTOR	PARKET	8,82m²
2	DNEVNA SOBA,JEDILNICA,KUH.,STOPNIŠČE	PARKET	43,36m²
3	KOTLOVNICA/PRALNICA	KERAMIKA	6,42m²
4	WC	KERAMIKA	2,60m²
5	STOPNIŠČE	PARKET	5,73m²
6	NADSTREŠNICA NAD TERASO	KERAMIKA	21,00m²
SKUPAJ NETO POVRŠINA			87,93m²

SKUPAJ NETO POVRŠINA	178,32m²
BRUTO POVRŠINA	215,39m²

OPOMBE:

PODANE SO ZIDNE MERE ZA OKENSKE IN VRATNE ODPRTINE!
VGRADNJO ŽALUZIJ USKLADITI Z IZBRANIM TIPOM IN NAVODILI PROIZVAJALCA!
DIMENZIJE IN TIP DIMNIKA USKLADITI S PROIZVAJALCEM KAMINA!
VSE PREBOJE USKLADITI S PROJEKTI PZI INSTALACIJ!
DIMENZIJE KONSTR.ELEMENTOV GLEJ V NAČRTU GRADB.KONSTRUKCIJ PZI!

LEGENDA

- MODULARNA OPEKA
- ARMIRAN BETON
- NEARMIRAN BETON
- MAVČNO KARTONSKE STENE
- TOPLOTNA IZOLACIJA
- OPEČNA PREKLADA

±0,00= 442,60 m NMV

arhdeko d.o.o.
Glavni trg 28 - SI - 2380 Slovenj Gradec
T + 386 2 88 21 680 F +386 2 88 21 681 info@arh-deko.si

Vrsta projekta: PZI
Vsebina risbe: TLORIS PRITLIČJA
Načrt: TEHNIČNI PRIKAZI
Številka projekta: 8/2024
List: Številka: 4
Merilo: 1:50
Datum: 12/2024

Objekt: DVOSTANOVANJSKA HIŠA
Investitor: MKB Gradnje d.o.o. Pameče 103a, 2380 Slovenj Gradec
Odgovorni vodja projekta: Pia Planinšec Koraca, univ.dipl.inž.arh. ZAPS 0421 PA PIPN — Podpis:
Odgovorni projektant načrta: Pia Planinšec Koraca, univ.dipl.inž.arh. ZAPS 0421 PA PIPN — Podpis:
Sodelavci: Nika Koraca Skov, mag.inž.arh. — Podpis:

© arhdeko d.o.o. • Vsebina načrta je zaščitena lastnina podjetja ARH DEKO d.o.o. Slovenj Gradec.

Evidentiranje sprememb: