




Orientacija stanovanja

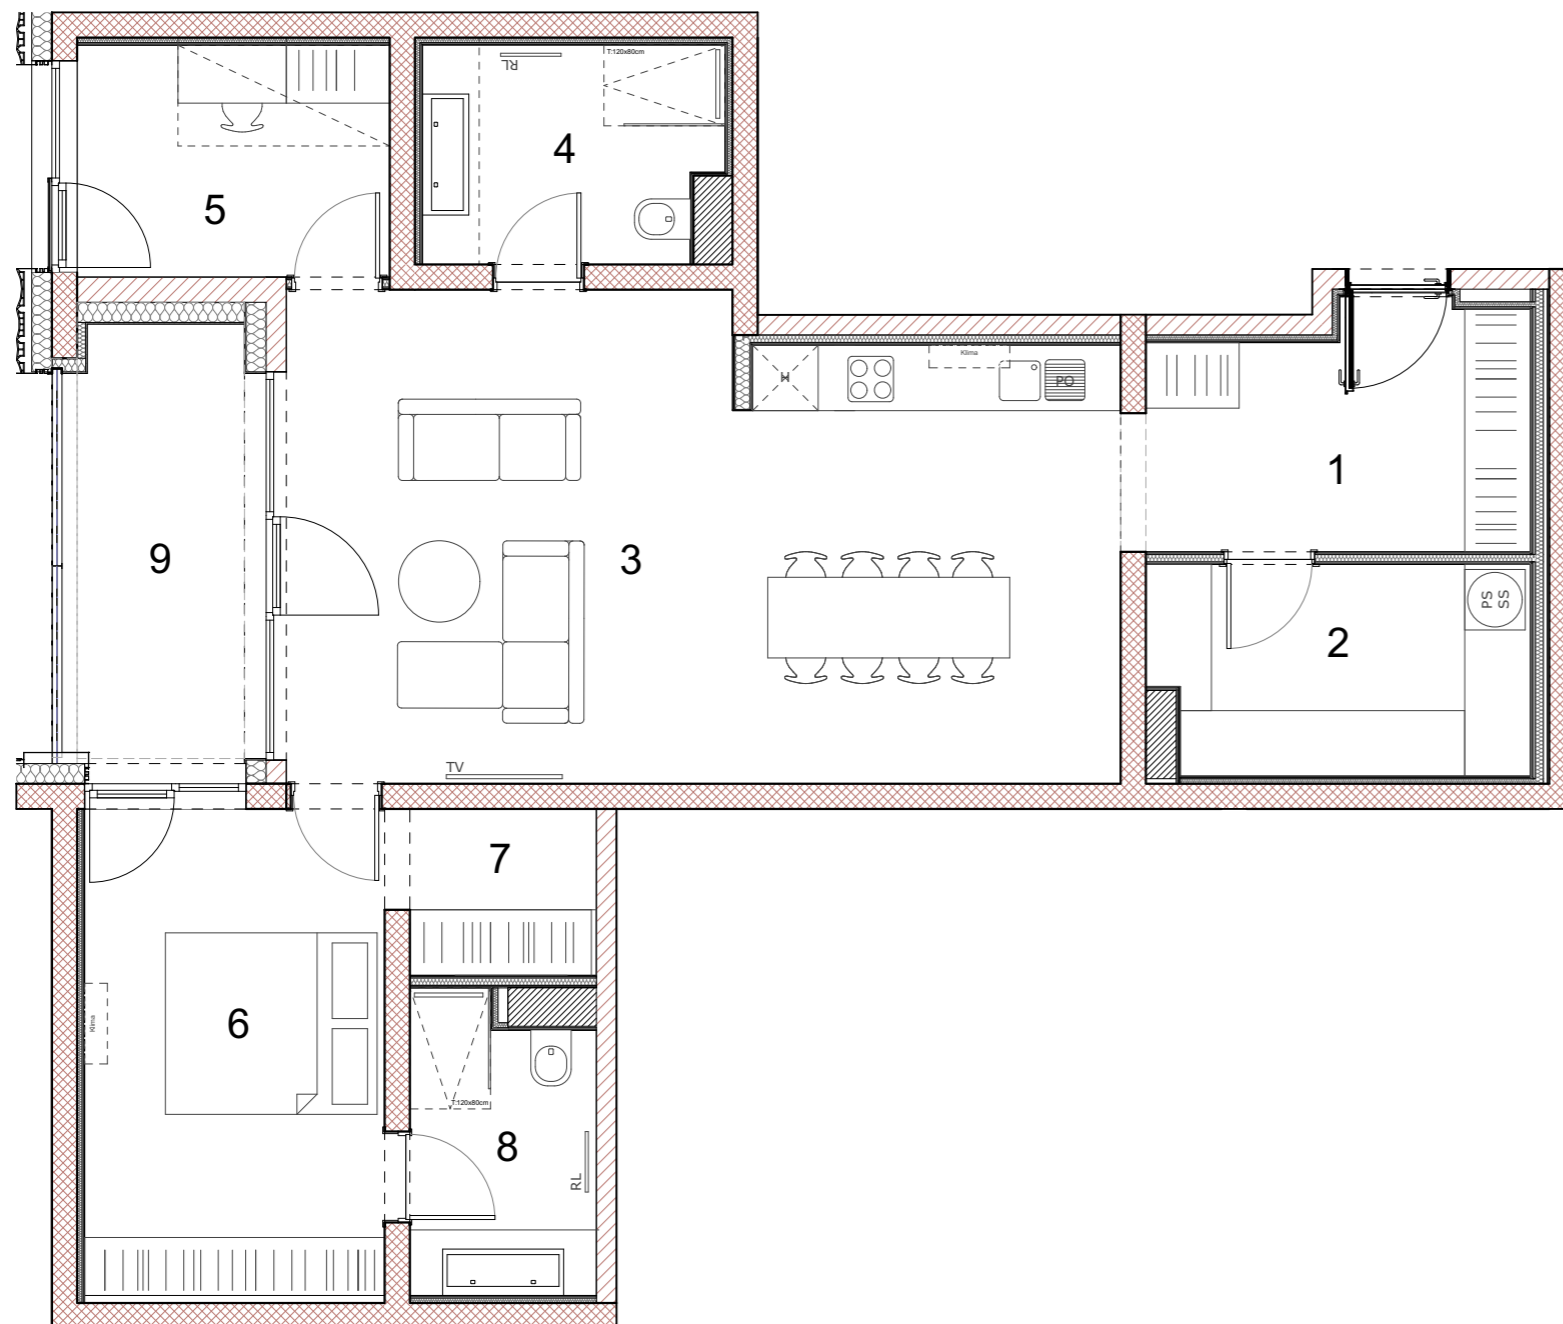

Tolstojeva ulica

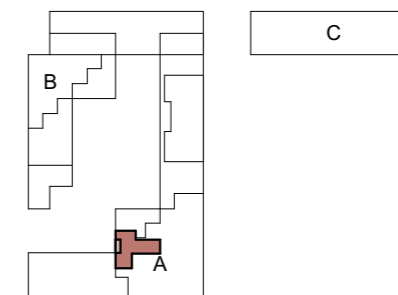


Mašera - Spasičeva ulica

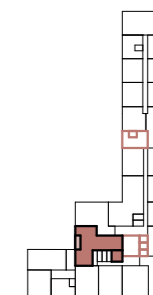

Položaj stanovanja in shrambe v nadstropju - tloris



Položaj PM v garaži -1

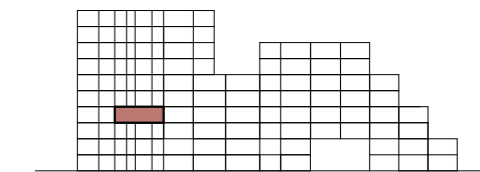

Položaj stanovanja v stavbi - prerez

STAVBAA - 3. NADSTROPJE

STANOVANJE A-3-22

1. VHOD Z GARDEROBO	8,67 m ²
2. UTILITY	7,75 m ²
3. BIVALNI PROSTOR	38,78 m ²
4. KOPALNICA	6,21 m ²
5. KABINET	7,13 m ²
6. SPALNICA	14,82 m ²
7. GARDEROBA	3,05 m ²
8. KOPALNICA	5,20 m ²

STANOVANJSKA POVRŠINA 91,61 m²

9. LOŽA	8,90 m ²
10. SHRAMBA	9,60 m ²

SKUPNA POVRŠINA 110,11 m²

PARKIRNO MESTO V GARAŽI 1PM



INVESTITOR: **TOLSTOJEVA d.o.o.**
 PRODAJALEC: **NEST nepremičnine d.o.o.**
 Barjanska cesta 54/B, 1000 Ljubljana
 +386 (0)41 748 709
 info@nest.si
 www.nest.si

MERILO



V tlorisih vrisana oprema, razen sanitarne opreme v kopalnicah in WC-jih, ni predmet prodaje.
 Postavitev inštalacij in priključkov je skladna z vrisano dispozicijo opreme.
 Investitor si pridružuje pravico do sprememb, ki ne vplivajo na funkcionalnost stanovanja.
 Pozicija, velikost in oblika sanitarnih elementov, ter grelnih teles in debelina sten-risano informativno.
 Velikost in način polaganja keramike in zunanjih tlakov-risano informativno.
 Dopusna odstopanja površin +/- 4%.
 Skica je informativna.