




Orientacija stanovanja

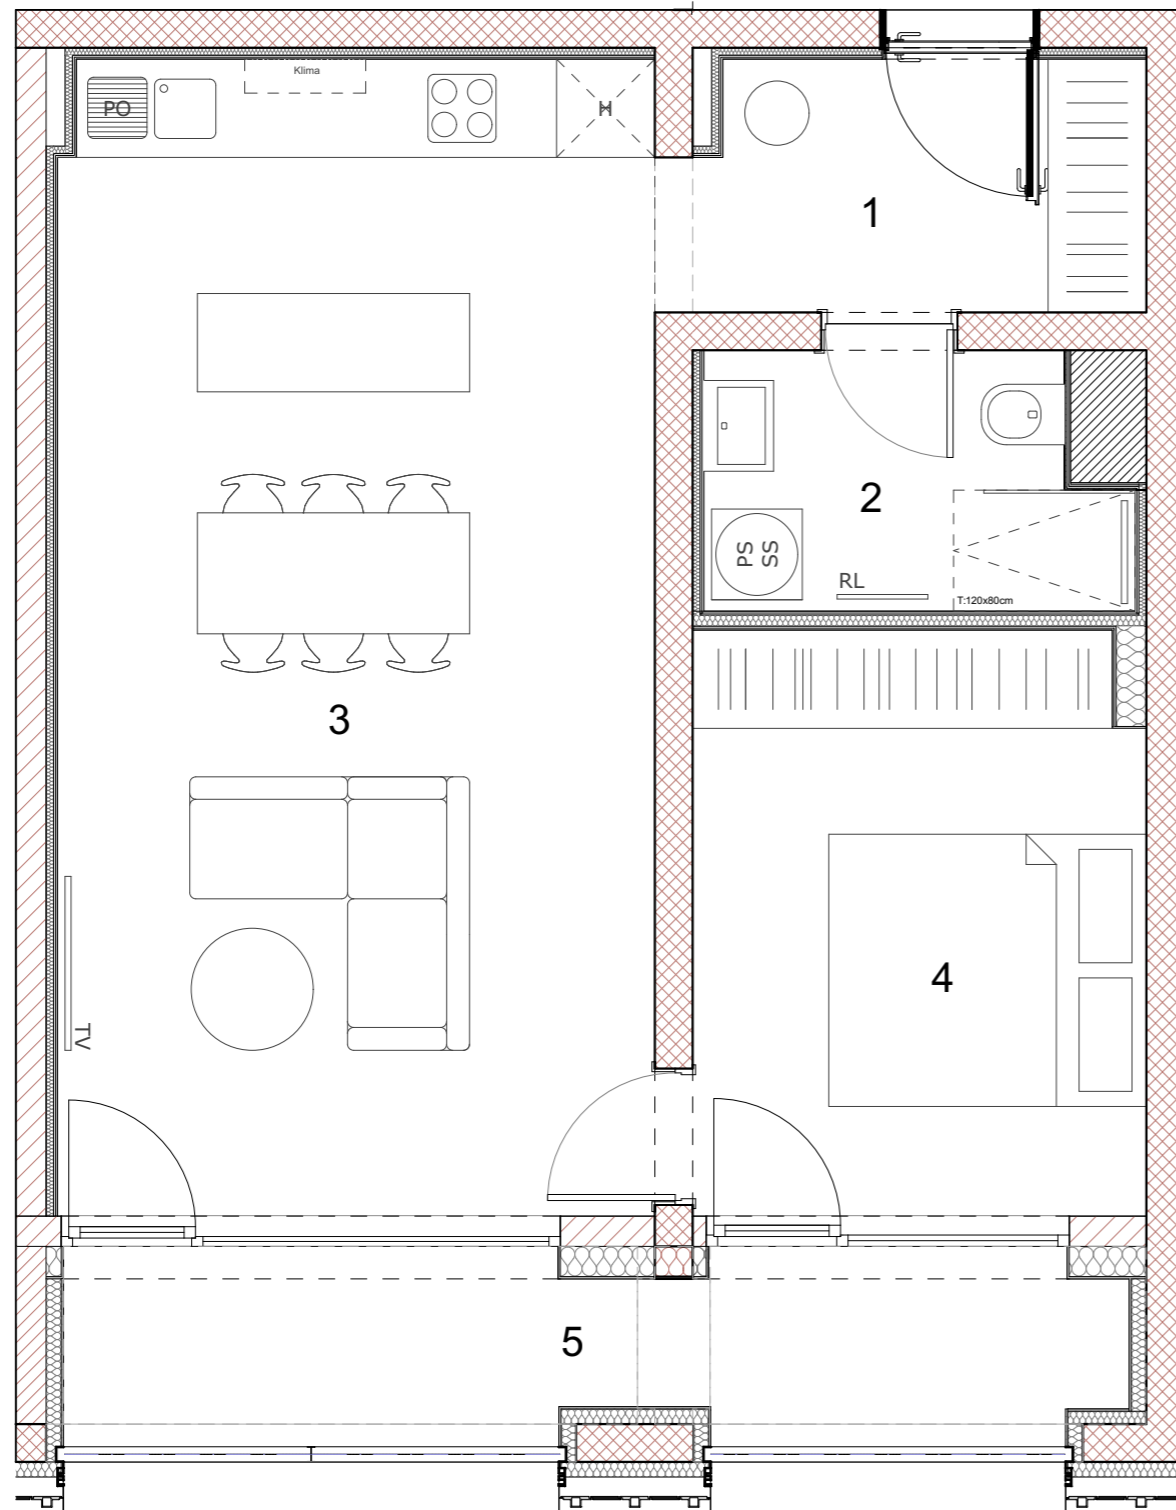


Tolstojeva ulica

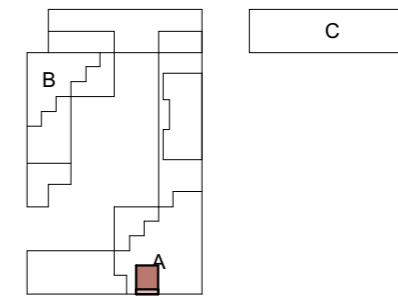


Mašera - Spasičeva ulica

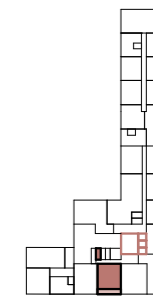

Položaj stanovanja in shrambe v nadstropju - tloris

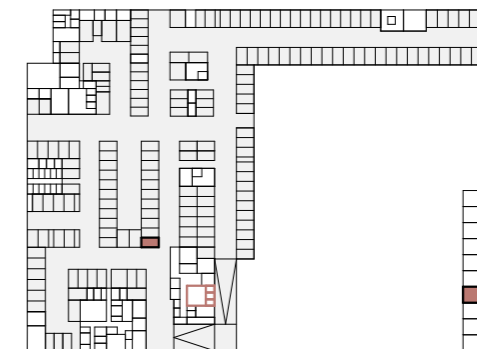

Položaj PM v garaži -1

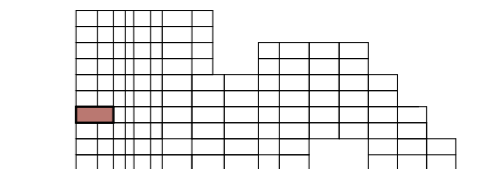

Položaj stanovanja v stavbi - prerez

STAVBAA - 3. NADSTROPJE

STANOVANJE A-3-4

1. VHOD Z GARDEROBO	4,90 m ²
2. KOPALNICA	4,49 m ²
3. BIVALNI PROSTOR	30,39 m ²
4. SPALNICA	11,48 m ²

STANOVANJSKA POVRŠINA 51,26 m²

5. LOŽA	8,70 m ²
6. SHRAMBA	5,00 m ²

SKUPNA POVRŠINA 64,96 m²

PARKIRNO MESTO V GARAŽI 1PM



INVESTITOR: TOLSTOJEVA d.o.o.
 PRODAJALEC: NEST nepremičnine d.o.o.
 Barjanska cesta 54/B, 1000 Ljubljana
 +386 (0)41 748 709
 info@nest.si
 www.nest.si

MERILO



V tlorisih vrisana oprema, razen sanitarne opreme v kopalnicah in WC-jih, ni predmet prodaje.
 Postavitev inštalacij in priključkov je skladna z vrisano dispozicijo opreme.
 Investitor si pridružuje pravico do sprememb, ki ne vplivajo na funkcionalnost stanovanja.
 Pozicija, velikost in oblika sanitarnih elementov, ter grelnih teles in debelina sten-risano informativno.
 Velikost in način polaganja keramike in zunanjih tlakov-risano informativno.
 Dopustna odstopanja površin +/- 4%.
 Skica je informativna.