

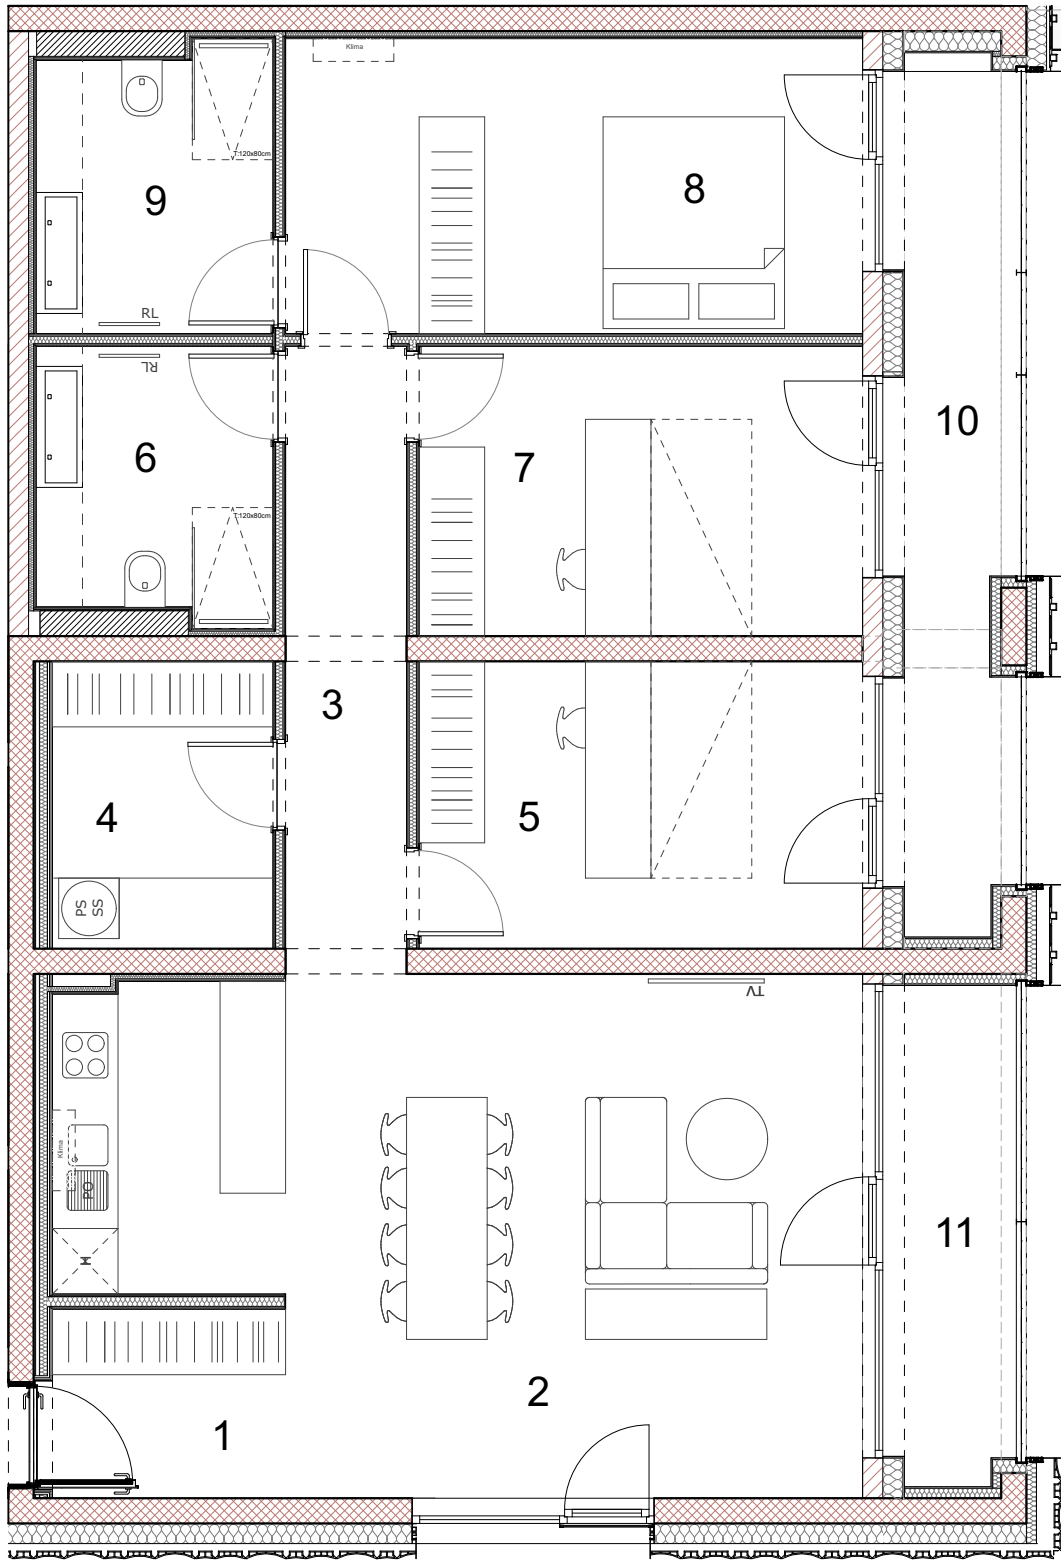


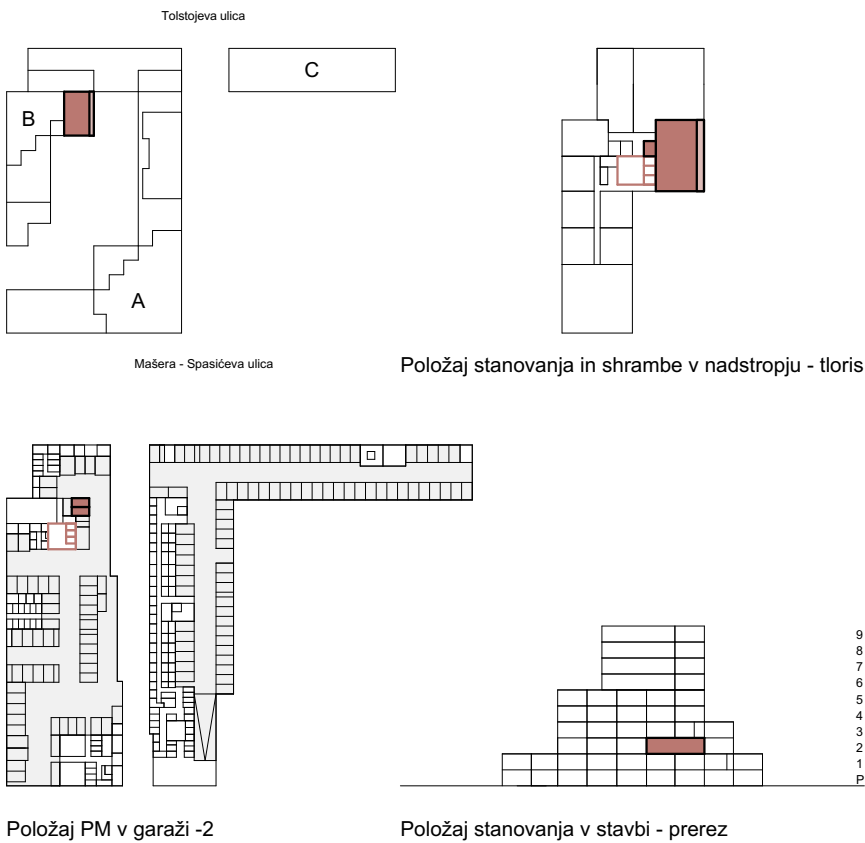

V tlorisih vrisana oprema, razen sanitarne opreme v kopalnicah in WC-jih, ni predmet prodaje.
Postavitev inštalacij in priključkov je skladna z vrisano dispozicijo opreme.
Investitor si pridružuje pravico do sprememb, ki ne vplivajo na funkcionalnost stanovanja.
Pozicija, velikost in oblika sanitarnih elementov, ter grelnih teles in debelina sten-risano informativno.
Velikost in način polaganja keramike in zunanjih tlakov-risano informativno.
Dopustna odstopanja površin +/- 4%.
Skica je informativna.

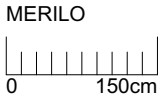

STAVBA B - 2. NADSTROPJE

STANOVANJE B-2-4

1. VHOD Z GARDEROBO	4,34 m ²
2. BIVALNI PROSTOR	37,15 m ²
3. HODNIK	7,17 m ²
4. UTILITY	6,23 m ²
5. KABINET	12,54 m ²
6. KOPALNICA	6,25 m ²
7. KABINET	12,65 m ²
8. SPALNICA	16,75 m ²
9. KOPALNICA	6,54 m ²

STANOVANJSKA POVRŠINA	109,62 m ²
-----------------------	-----------------------

10. LOŽA	10,60 m ²
11. LOŽA	6,40 m ²
12. SHRAMBA	6,90 m ²

SKUPNA POVRŠINA	133,52 m ²
-----------------	-----------------------

PARKIRNO MESTO V GARAŽI	2PM
-------------------------	-----



INVESTITOR: TOLSTOJEVA d.o.o.
PRODAJALEC: NEST nepremičnine d.o.o.
Barjanska cesta 54/B, 1000 Ljubljana
+386 (0)41 748 709
info@nest.si
www.nest.si