
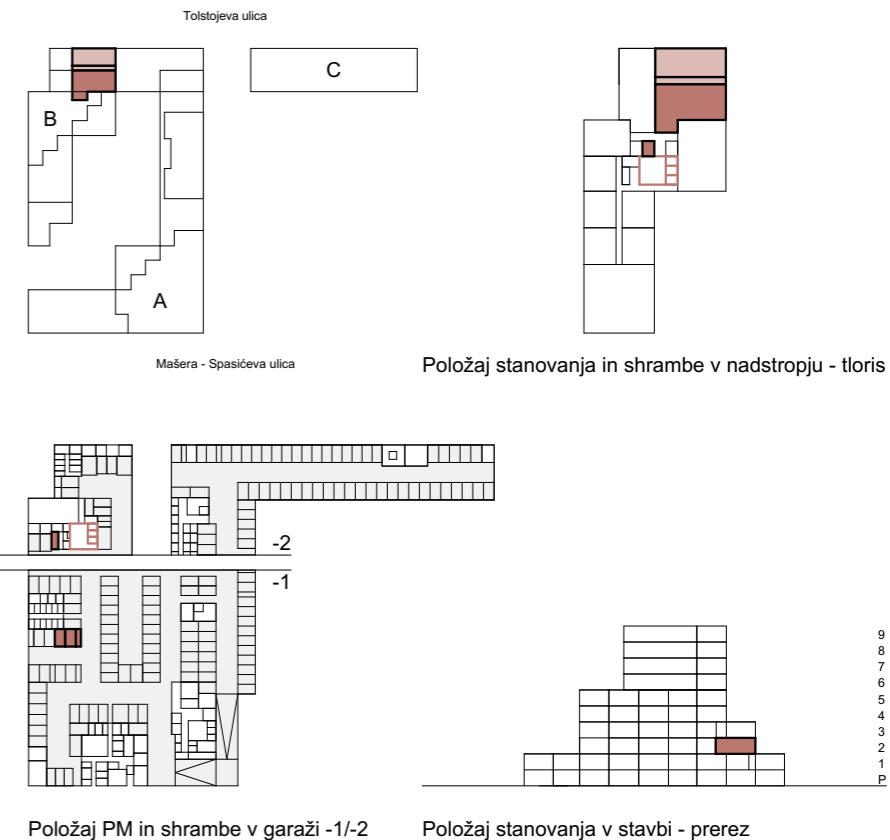


Orientacija stanovanja

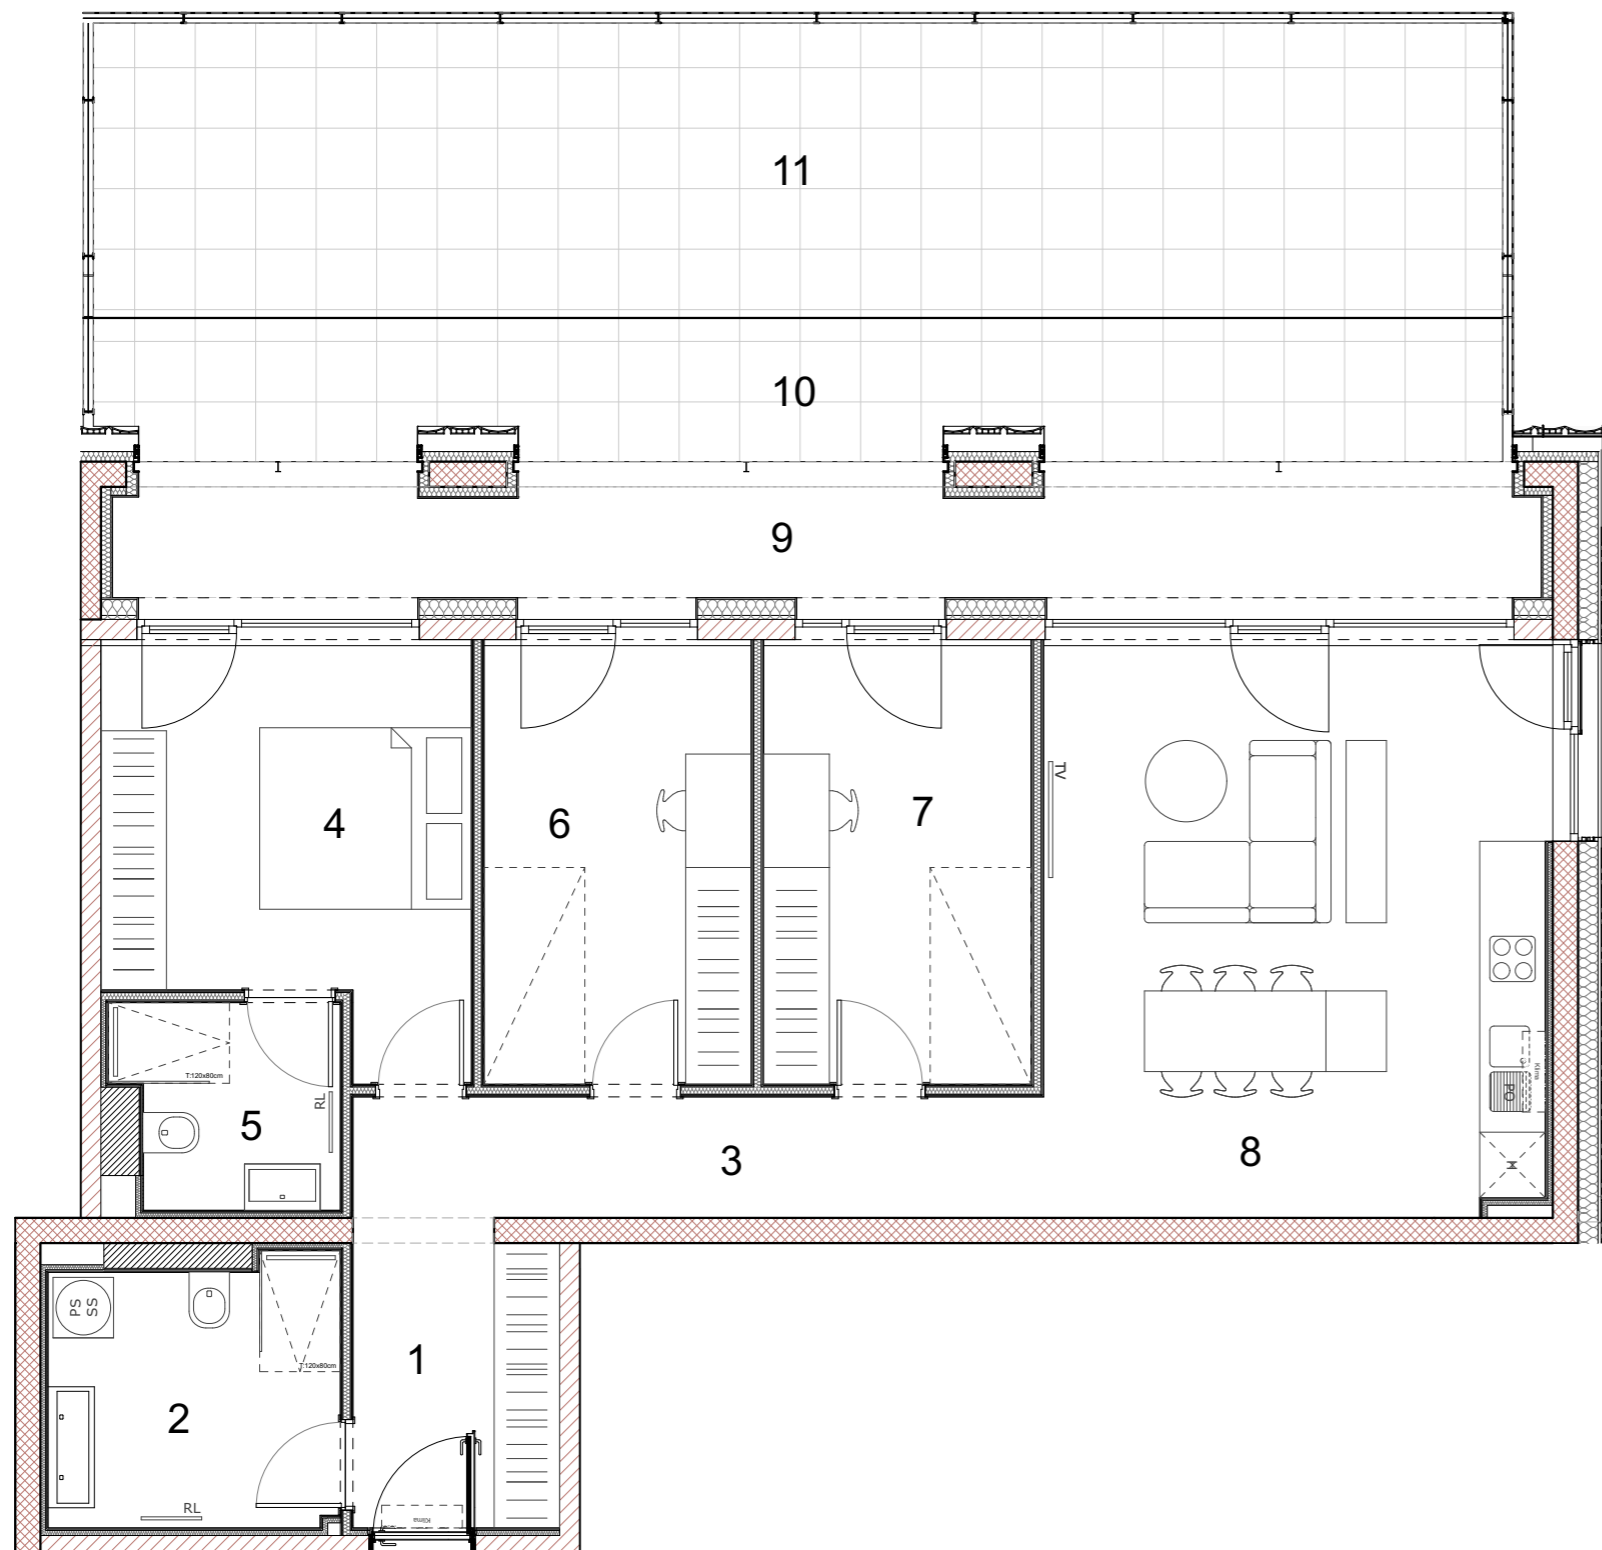

STAVBAB - 2. NADSTROPJE

STANOVANJE B-2-5

1. VHOD Z GARDEROBO	5,79 m ²
2. KOPALNICA	7,50 m ²
3. HODNIK	8,22 m ²
4. SPALNICA	13,87 m ²
5. KOPALNICA	4,30 m ²
6. KABINET	11,69 m ²
7. KABINET	11,69 m ²
8. BIVALNI PROSTOR	28,76 m ²

STANOVANJSKA POVRŠINA 91,82 m²

9. LOŽA	24,57 m ²
10. TERASA	15,03 m ²
11. TERASA	40,90 m ²
12. SHRAMBA	8,40 m ²
13. SHRAMBA	5,30 m ²

SKUPNA POVRŠINA 186,02 m²

PARKIRNO MESTO V GARAŽI 2PM + 1PMM



INVESTITOR: **TOLSTOJEVA d.o.o.**
 PRODAJALEC: **NEST nepremičnine d.o.o.**
 Barjanska cesta 54/B, 1000 Ljubljana
 +386 (0)41 748 709
 info@nest.si
 www.nest.si

V tlorisih vrisana oprema, razen sanitarne opreme v kopalnicah in WC-jih, ni predmet prodaje.
 Postavitev inštalacij in priključkov je skladna z vrisano dispozicijo opreme.
 Investitor si pridružuje pravico do sprememb, ki ne vplivajo na funkcionalnost stanovanja.
 Pozicija, velikost in oblika sanitarnih elementov, ter grelnih teles in debelina sten-risano informativno.
 Velikost in način polaganja keramike in zunanjih tlakov-risano informativno.
 Dopusna odstopanja površin +/- 4%.
 Skica je informativna.

MERILO

