
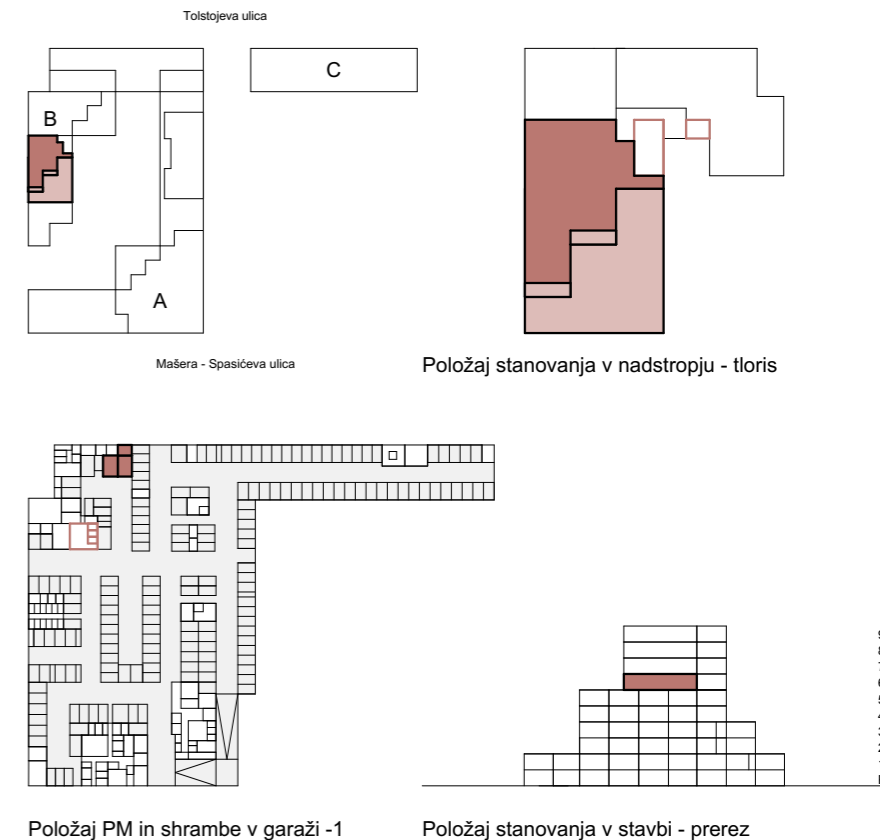


Orientacija stanovanja

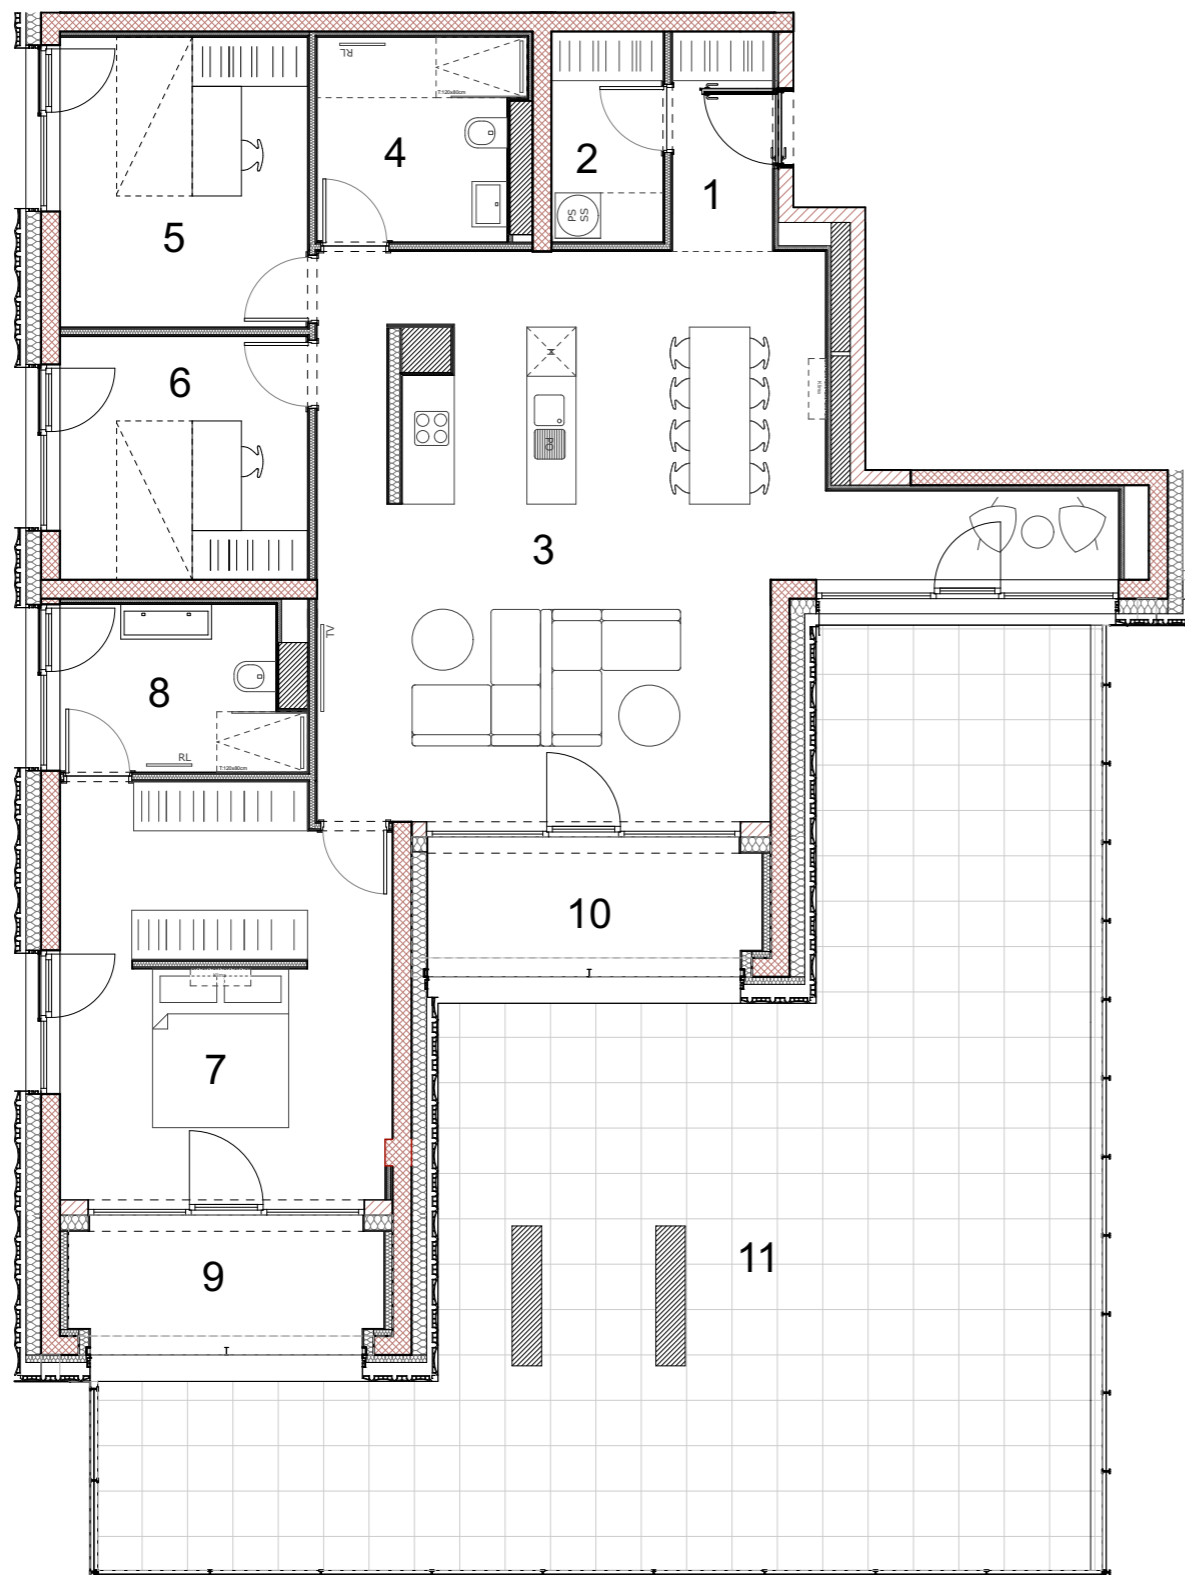

STAVBABA - 6. NADSTROPJE

STANOVANJE B-6-1

1. VHOD Z GARDEROBO	3,85 m ²
2. UTILITY	4,11 m ²
3. BIVALNI PROSTOR	52,00 m ²
4. KOPALNICA	7,01 m ²
5. KABINET	12,56 m ²
6. KABINET	10,53 m ²
7. SPALNICA	23,23 m ²
8. KOPALNICA	6,67 m ²

STANOVANJSKA POVRŠINA 119,96 m²

9. LOŽA	8,66 m ²
10. LOŽA	9,50 m ²
11. TERASA	94,44 m ²
7. SHRAMBA	10,30 m ²

SKUPNA POVRŠINA 242,86 m²

PARKIRNO MESTO V GARAŽI 2PMi



INVESTITOR: **TOLSTOJEVA d.o.o.**
 PRODAJALEC: **NEST nepremičnine d.o.o.**
 Barjanska cesta 54/B, 1000 Ljubljana
 +386 (0)41 748 709
 info@nest.si
 www.nest.si

MERILO



V tlorisih vrisana oprema, razen sanitarne opreme v kopalnicah in WC-jih, ni predmet prodaje.
 Postavitev inštalacij in priključkov je skladna z vrisano dispozicijo opreme.
 Investitor si pridružuje pravico do sprememb, ki ne vplivajo na funkcionalnost stanovanja.
 Pozicija, velikost in oblika sanitarnih elementov, ter grelnih teles in debelina sten-risano informativno.
 Velikost in način polaganja keramike in zunanjih tlakov-risano informativno.
 Dopusna odstopanja površin +/- 4%.
 Skica je informativna.