
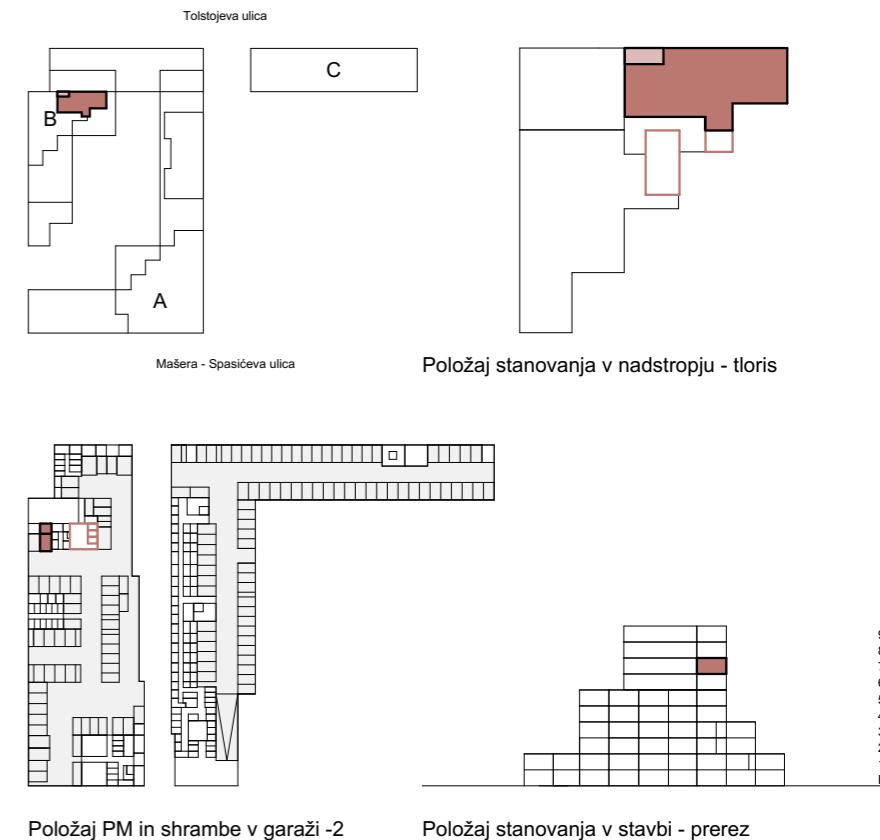


Orientacija stanovanja

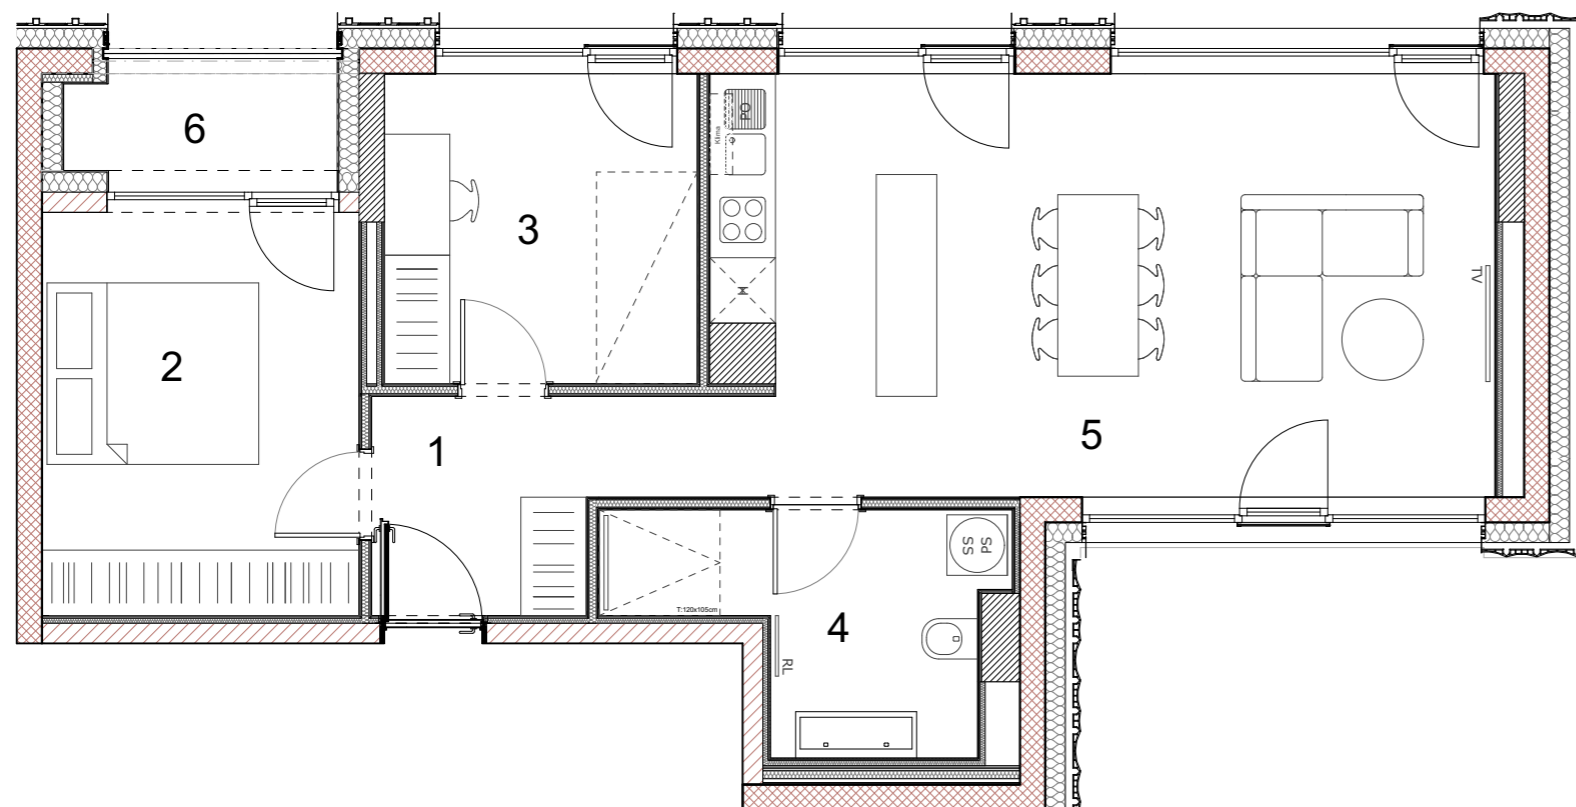

**STAVBAB - 8. NADSTROPJE**

**STANOVANJE B-8-2**

1. VHOD Z GARDEROBO	6,51 m <sup>2</sup>
2. SPALNICA	12,58 m <sup>2</sup>
3. KABINET	9,55 m <sup>2</sup>
4. KOPALNICA	7,12 m <sup>2</sup>
5. BIVALNI PROSTOR	31,57 m <sup>2</sup>

**STANOVANJSKA POVRŠINA** 67,33 m<sup>2</sup>

6. LOŽA	3,40 m <sup>2</sup>
7. SHRAMBA	8,70 m <sup>2</sup>

**SKUPNA POVRŠINA** 79,43 m<sup>2</sup>

**PARKIRNO MESTO V GARAŽI** 1PM



INVESTITOR: **TOLSTOJEVA d.o.o.**  
 PRODAJALEC: **NEST nepremičnine d.o.o.**  
 Barjanska cesta 54/B, 1000 Ljubljana  
 +386 (0)41 748 709  
 info@nest.si  
 www.nest.si

MERILO



V tlorisih vrisana oprema, razen sanitarne opreme v kopalnicah in WC-jih, ni predmet prodaje.  
 Postavitev inštalacij in priključkov je skladna z vrisano dispozicijo opreme.  
 Investitor si pridružuje pravico do sprememb, ki ne vplivajo na funkcionalnost stanovanja.  
 Pozicija, velikost in oblika sanitarnih elementov, ter grelnih teles in debelina sten-risano informativno.  
 Velikost in način polaganja keramike in zunanjih tlakov-risano informativno.  
 Dopustna odstopanja površin +/- 4%.  
 Skica je informativna.