

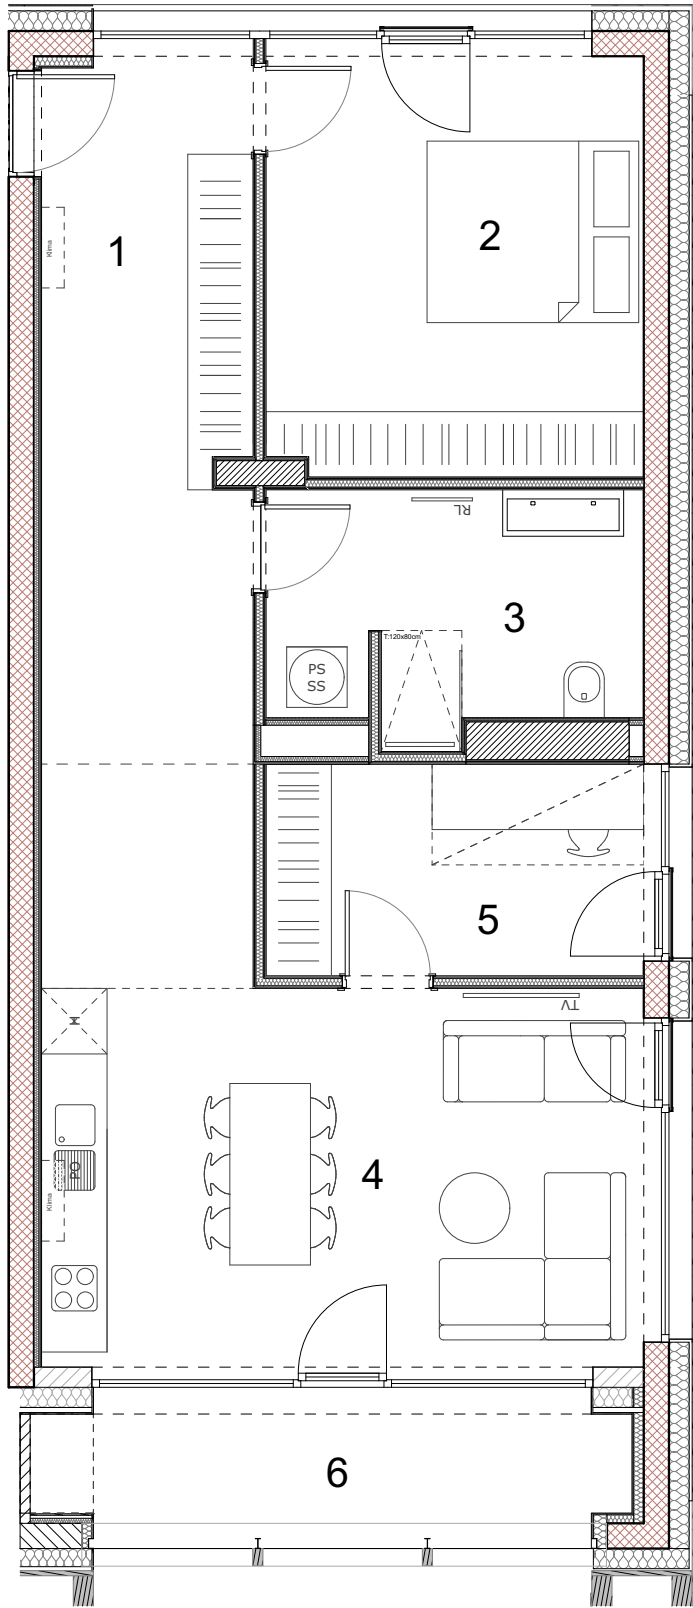


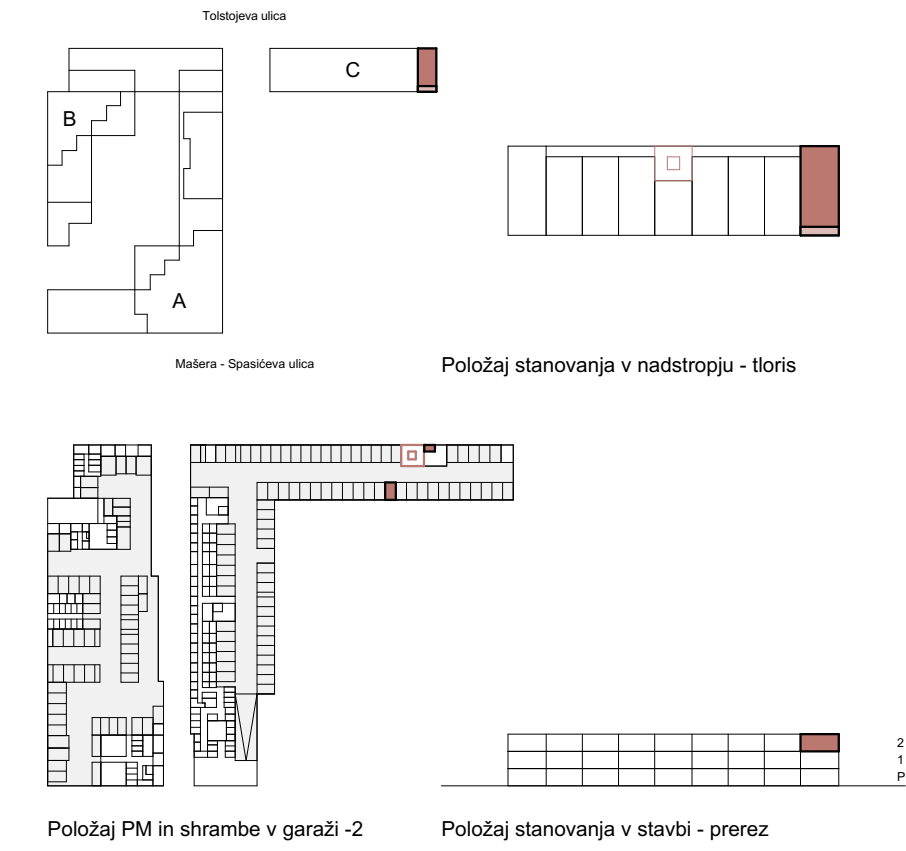

V tlorisih vrisana oprema, razen sanitarne opreme v kopalnicah in WC-jih, ni predmet prodaje.
Postavitev inštalacij in priključkov je skladna z vrisano dispozicijo opreme.
Investitor si pridružuje pravico do sprememb, ki ne vplivajo na funkcionalnost stanovanja.
Pozicija, velikost in oblika sanitarnih elementov, ter grelnih teles in debelina sten-risano informativno.
Velikost in način polaganja keramike in zunanjih tlakov-risano informativno.
Dopustna odstopanja površin +/- 4%.
Skica je informativna.

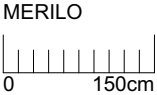

STAVBA C - 2. NADSTROPJE

STANOVANJE C-2-9

1. VHOD Z GARDEROBO	14,56 m ²
2. SPALNICA	15,57 m ²
3. KOPALNICA	8,63 m ²
4. BIVALNI PROSTOR	26,93 m ²
5. KABINET	7,87 m ²

STANOVANJSKA POVRŠINA	73,56 m ²
-----------------------	----------------------

6. LOŽA	8,40 m ²
7. SHRAMBA	3,10 m ²

SKUPNA POVRŠINA	85,06 m ²
-----------------	----------------------

PARKIRNO MESTO V GARAŽI	1PM
-------------------------	-----



INVESTITOR: TOLSTOJEVA d.o.o.
PRODAJALEC: NEST nepremičnine d.o.o.
Barjanska cesta 54/B, 1000 Ljubljana
+386 (0)41 748 709
info@nest.si
www.nest.si