


# 1. PRIZEMLJE

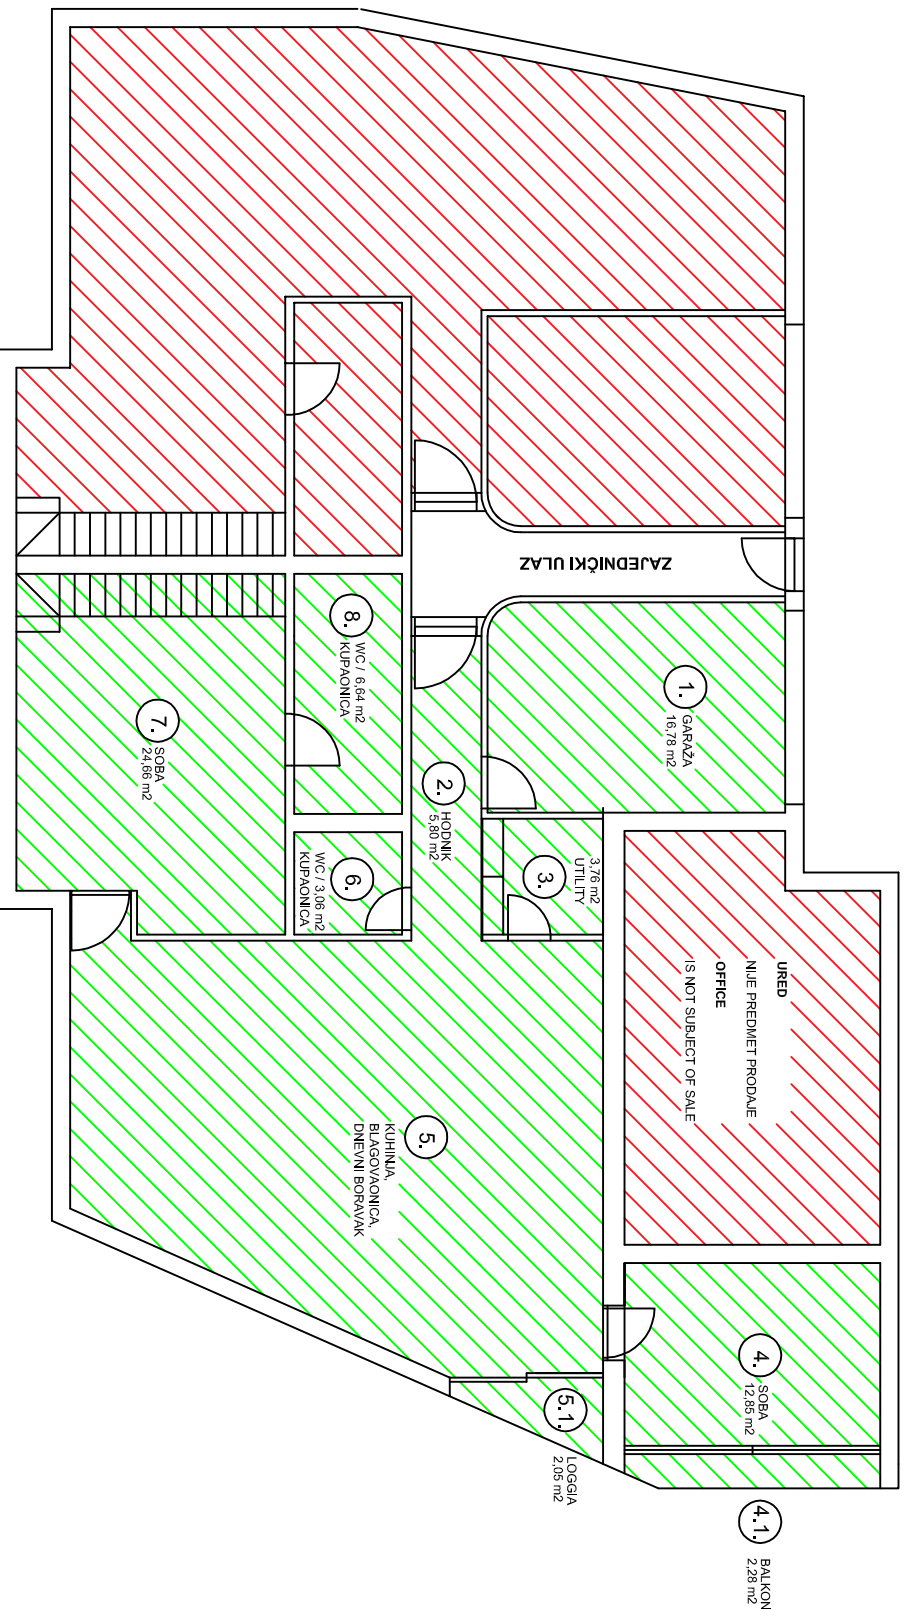

VLASNIK: VELIČKO BABIĆ  
NIJE PREDMET PRODAJE

VLASNIK: BORIS HUMSKI I DAMIRA BROZ  
PREDMET PRODAJE

KVADRATURE PROSTORA	
1.	GARAŽA 16,78 m <sup>2</sup> ( 8,39 m <sup>2</sup> sa kotlovanom 0,5)
2.	HODNIK 5,80 m <sup>2</sup>
3.	UTILITY 3,76 m <sup>2</sup>
4.	SOBA 12,85 m <sup>2</sup>
4.1.	BALKON 2,28 m <sup>2</sup> ( 1,14 m <sup>2</sup> sa kotlovanom 0,5)
5.	DNEVNA SOBA, KUHINJA, BLAGOVANONICA 54,88 m <sup>2</sup>
5.1.	LOGGIA 2,05 m <sup>2</sup> ( 1,54 m <sup>2</sup> sa kotlovanom 0,75)
6.	WC / KUPAONICA 3,08 m <sup>2</sup>
7.	SOBA 24,66 m <sup>2</sup>
8.	WC / KUPAONICA 6,64 m <sup>2</sup>
1. KAT	
9.	SOBA 24,06 m <sup>2</sup>
10.	SOBA 20,49 m <sup>2</sup>
11.	TERASA 114,71 m <sup>2</sup> (57,35 m <sup>2</sup> sa kotlovanom 0,5)
B	<u>177,28 m<sup>2</sup> + terasa 114,71 m<sup>2</sup></u>
N	<u>167,21 m<sup>2</sup> + terasa 57,35 m<sup>2</sup> (sa kotlovanima 224,56 m<sup>2</sup>)</u>