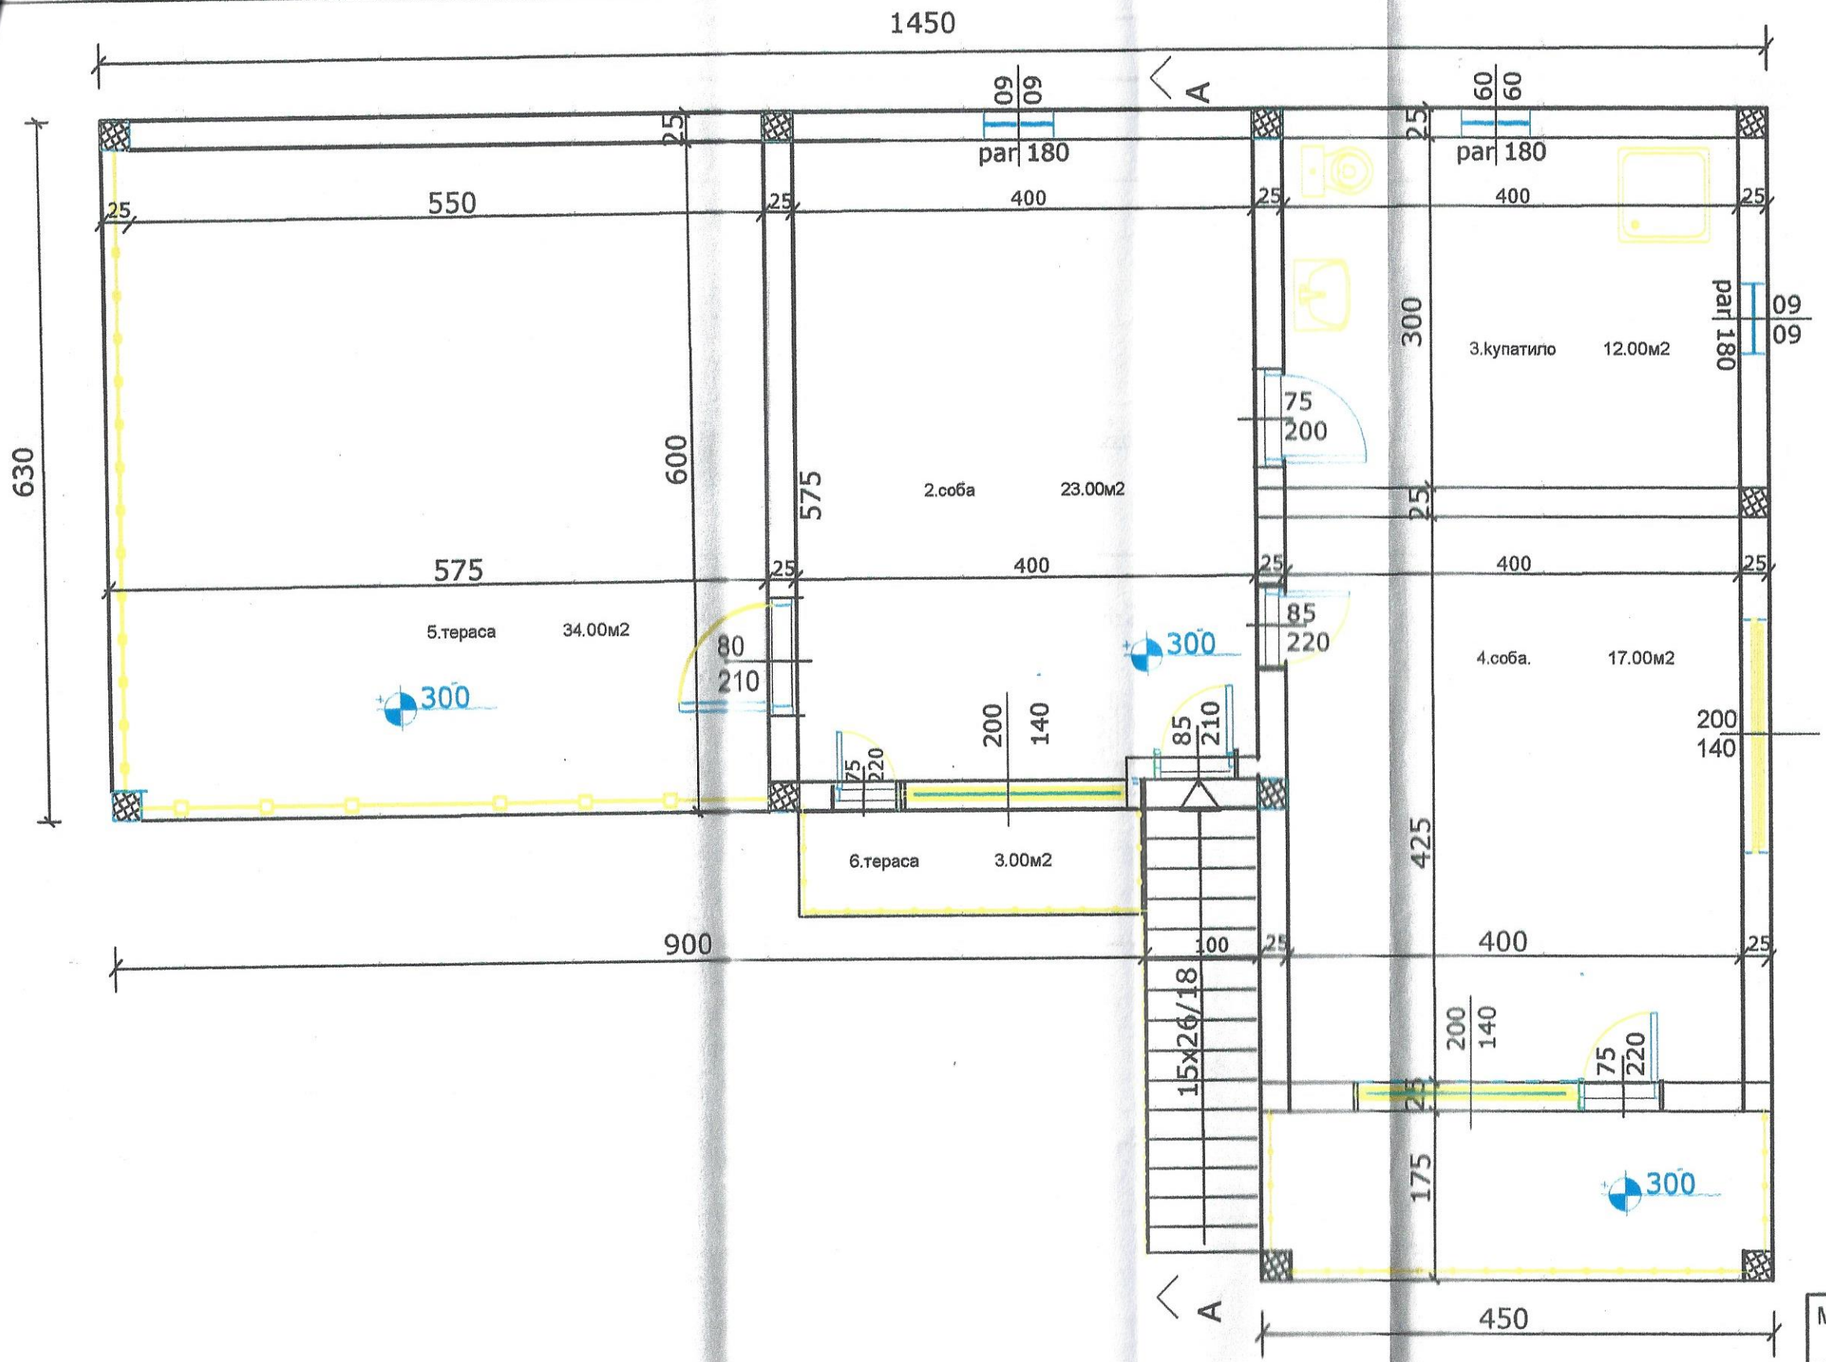

Стамбен

Р 1:50

1.степен.
2.соба
3.купатило
4.соба.
5.тераса
6.тераса
7.тераса

Пнето
Пбруто

МИТРОПУТ ИНЖ

БИРО ЗА ПРОЈЕКТОВАЊЕ

Одговорни пројектант:

Дипл.инж. Миљковић

Пројектанти:

Дипл.инж. Миљковић мила

Цртео:

Датум: 2021.