TLORIS MANSARDE

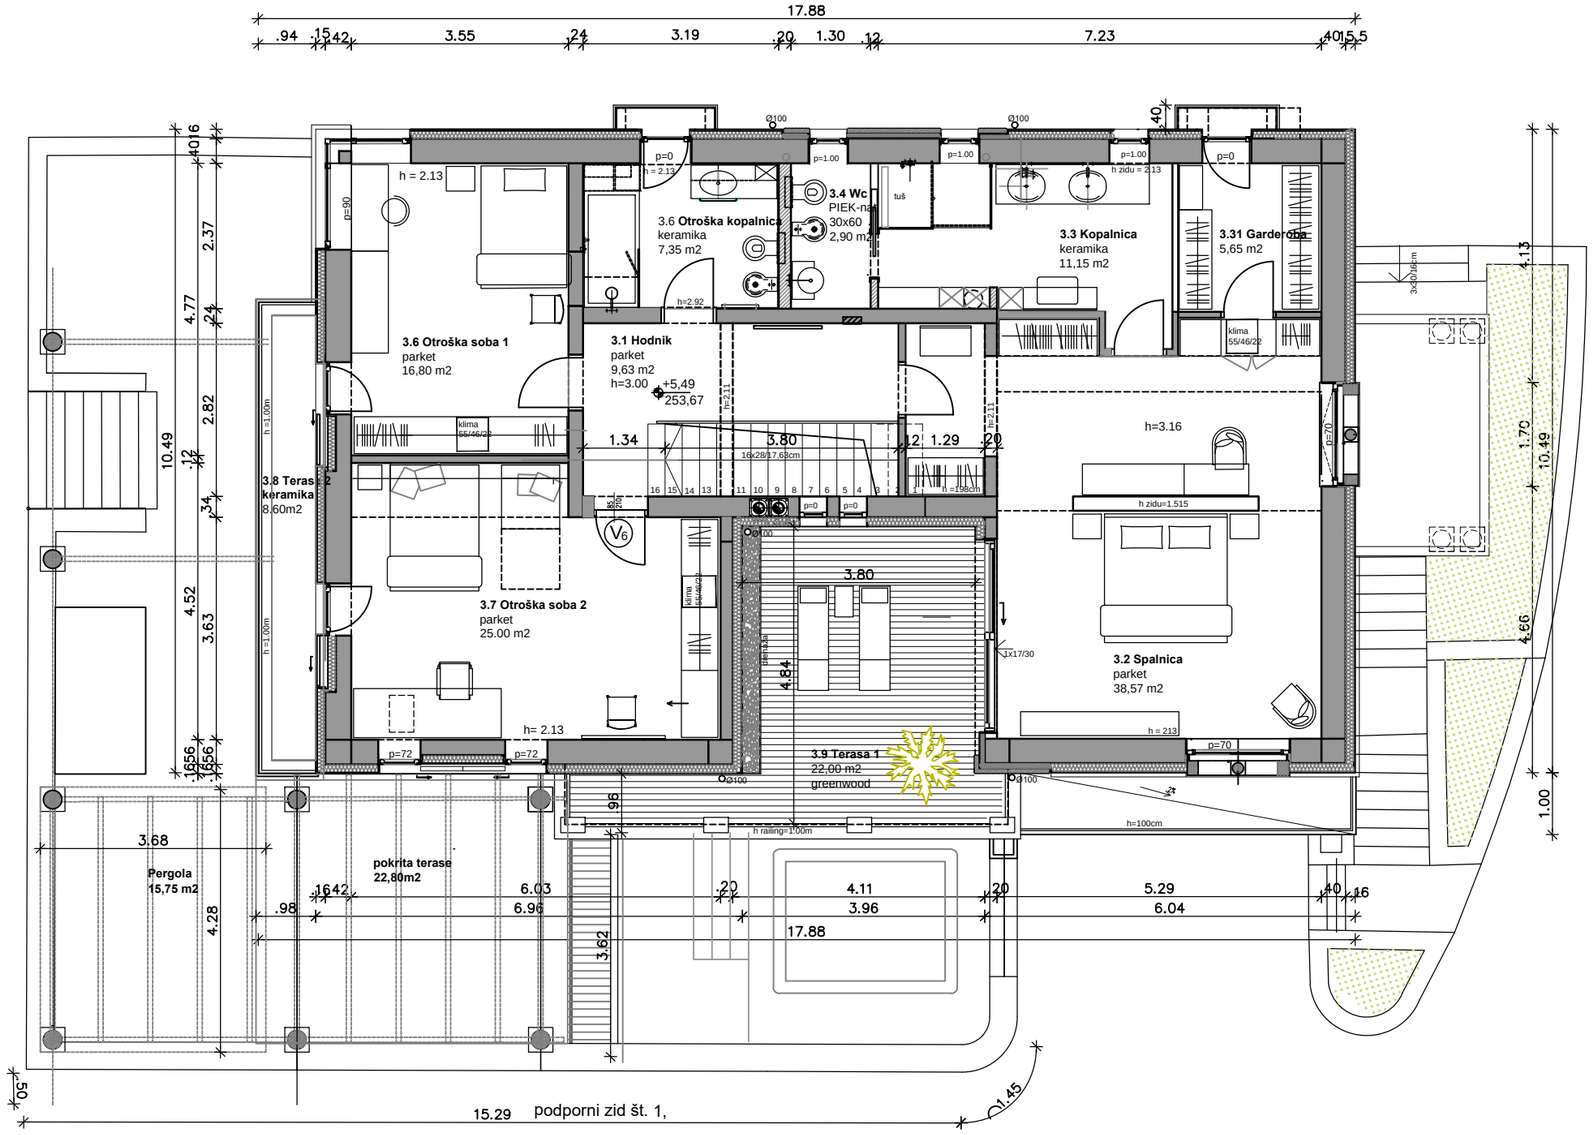

objekt	
vsebina risbe	TLORIS MANSARDE
merilo	1:100
št.lista	4