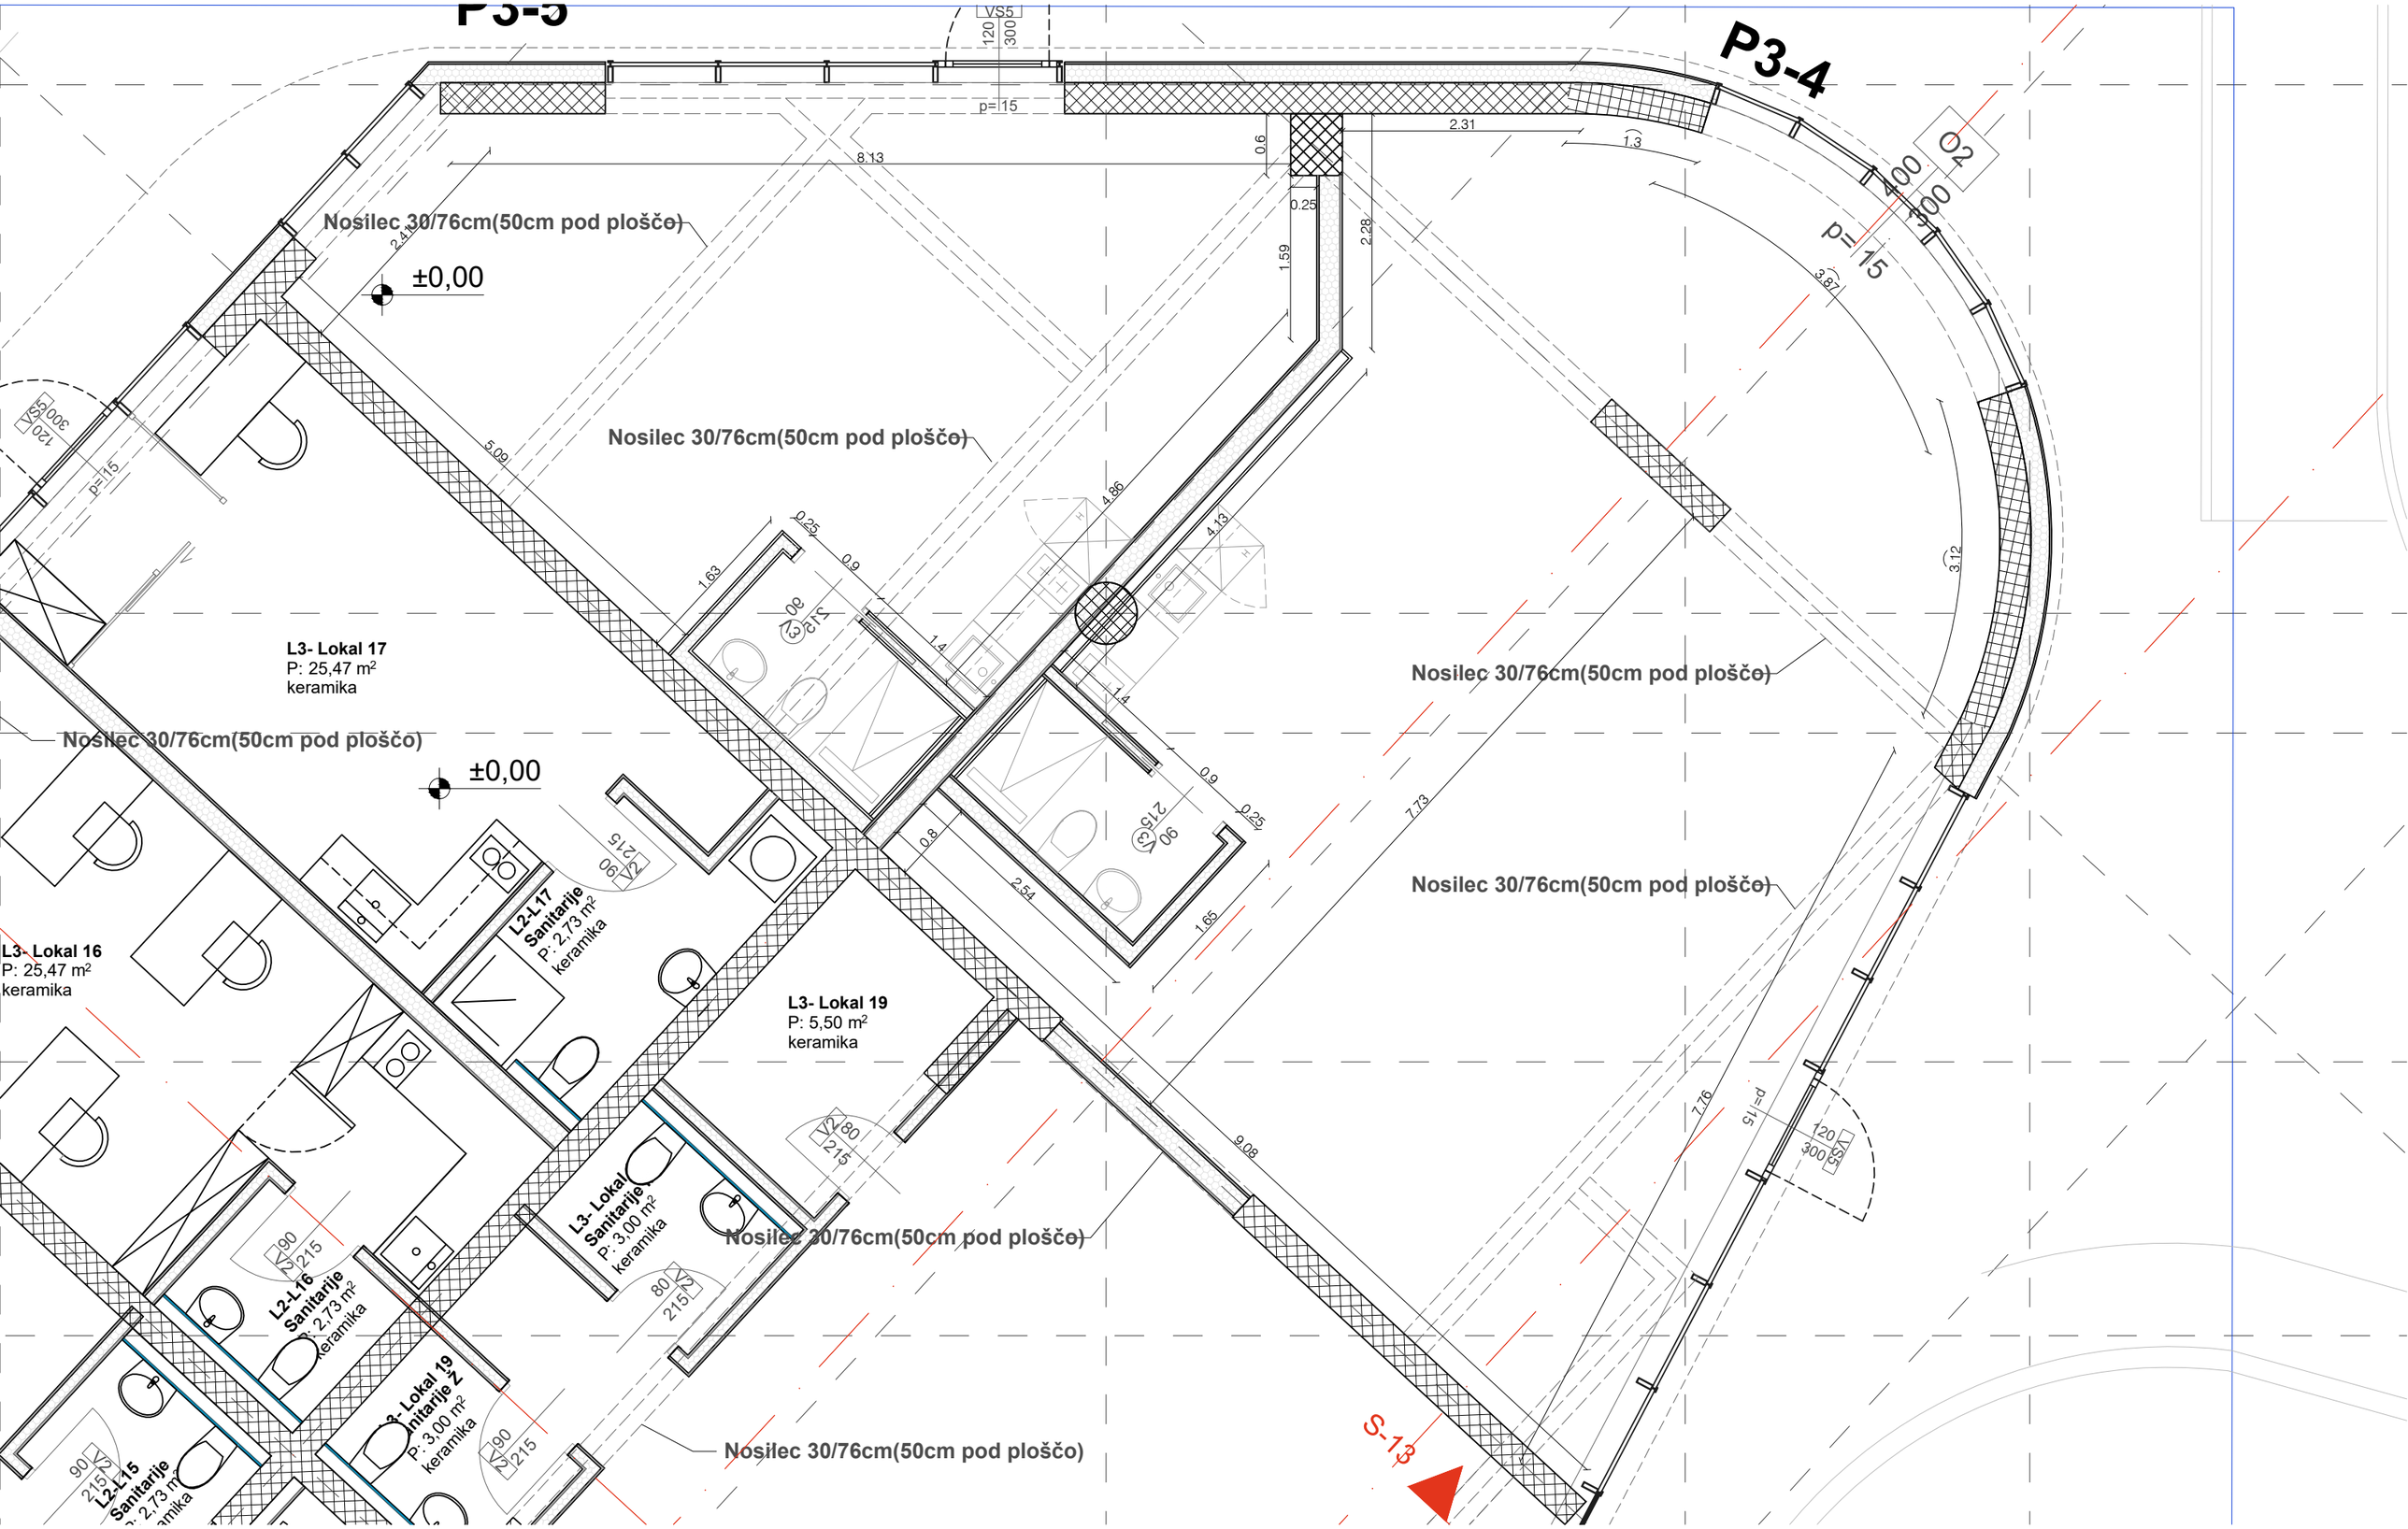
P3-5
P3-4
VS5
120
300
p=15
8.13
0.6
2.31
1.3
0.25
2.28
1.59
2.41
Nosilec 30/76cm(50cm pod ploščo)
±0,00
400
300
2
3.87
5.09
4.86
4.13
0.25
0.9
1.63
1.4
3.12
L3- Lokal 17
P: 25,47 m²
keramika
Nosilec 30/76cm(50cm pod ploščo)
Nosilec 30/76cm(50cm pod ploščo)
Nosilec 30/76cm(50cm pod ploščo)
±0,00
7.73
0.8
2.54
1.65
L2-L17
Sanitarije
P: 2,73 m²
keramika
L3- Lokal 16
P: 25,47 m²
keramika
L3- Lokal 19
P: 5,50 m²
keramika
9.08
7.76
L3- Lokal
Sanitarije
P: 3,00 m²
keramika
Nosilec 30/76cm(50cm pod ploščo)
L2-L16
Sanitarije
P: 2,73 m²
keramika
L3- Lokal 19
Sanitarije Ž
P: 3,00 m²
keramika
Nosilec 30/76cm(50cm pod ploščo)
L2-L15
Sanitarije
S-13