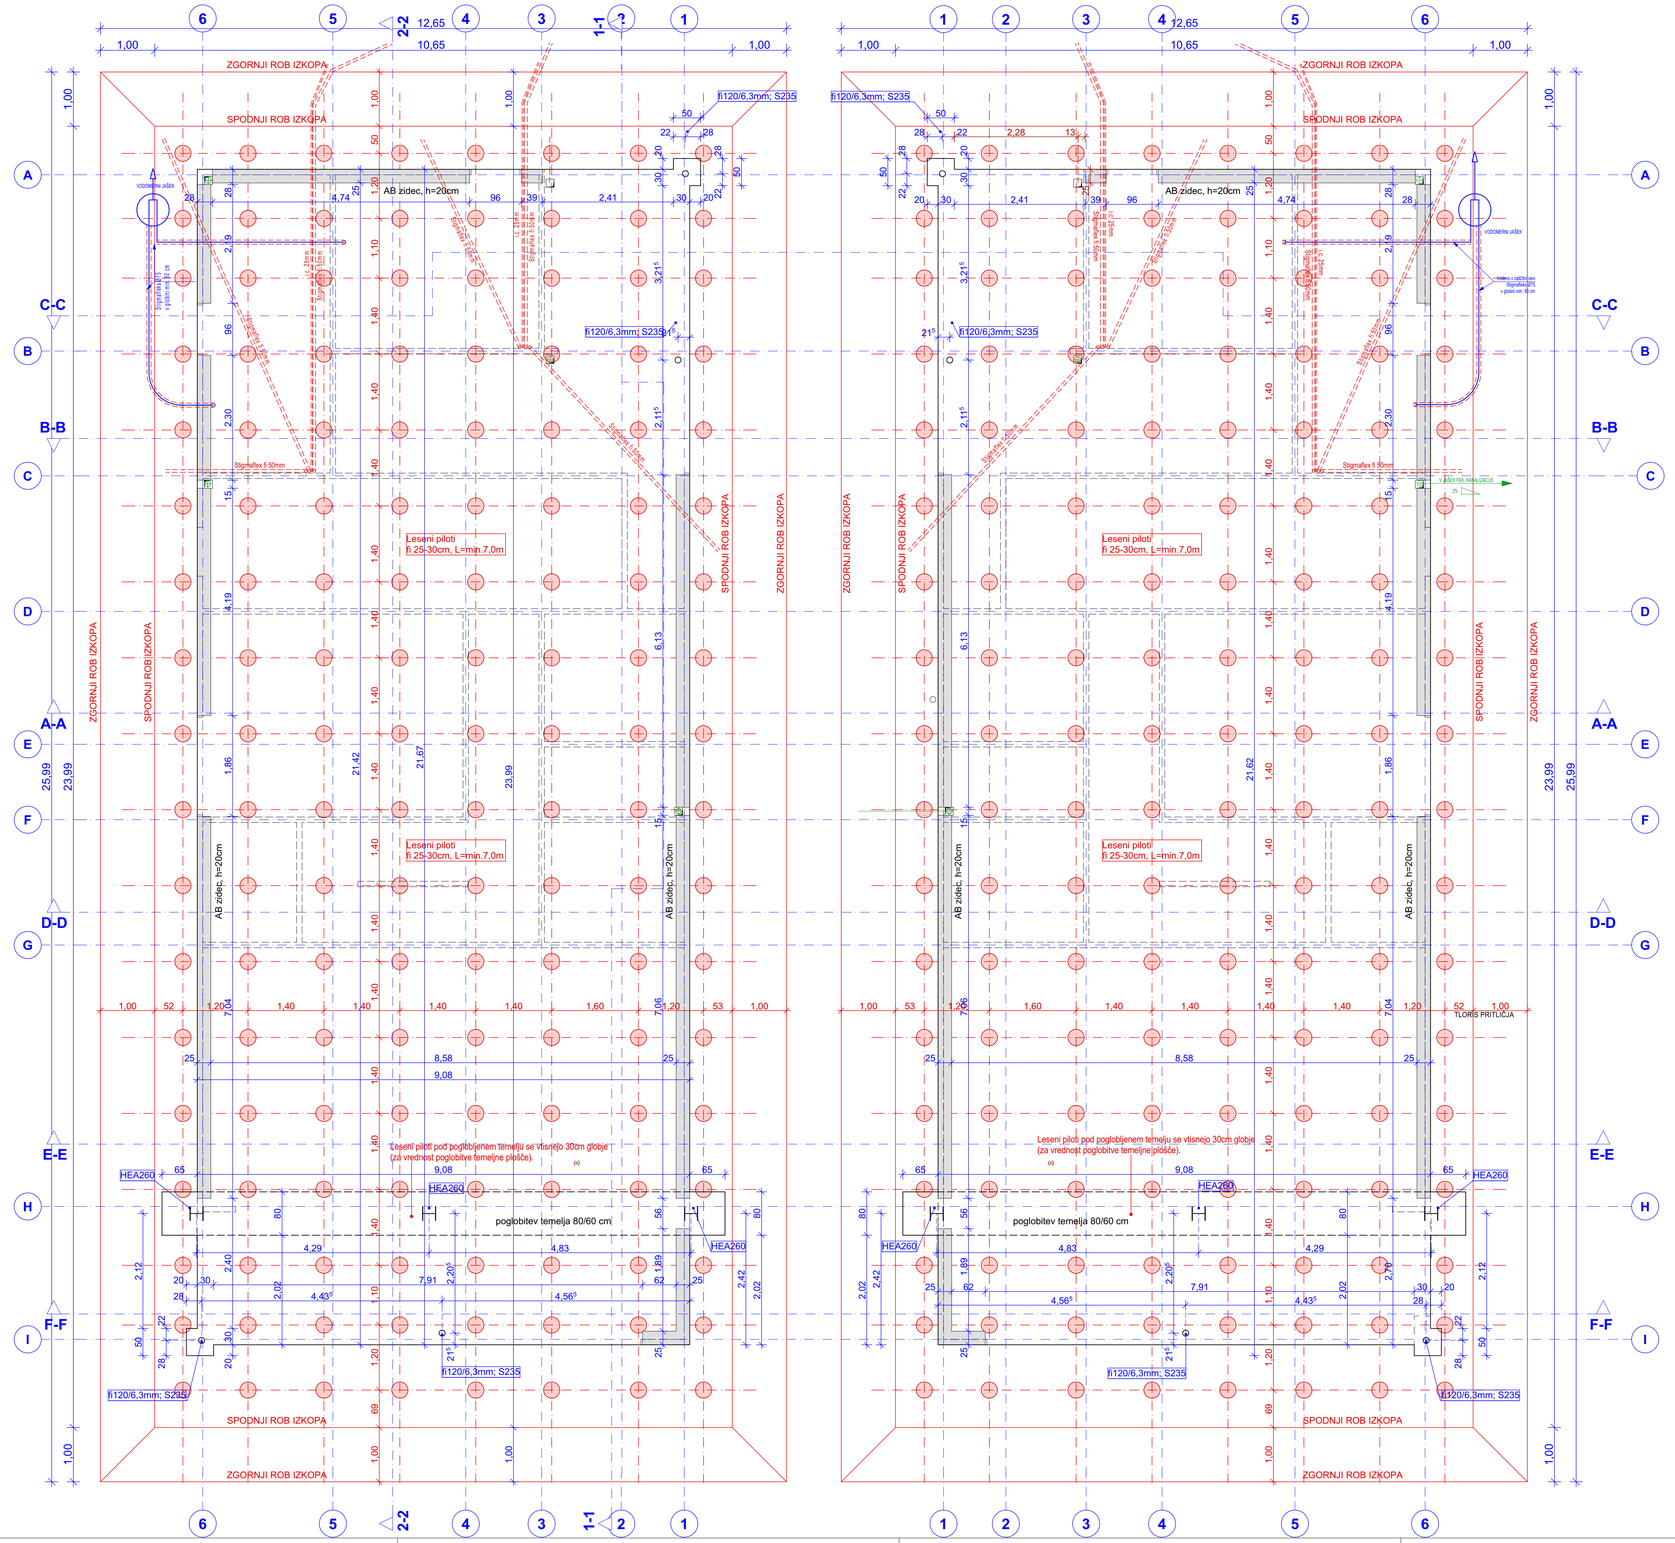

OPOMBE:

- PRI IZVEDBI SE UPORABLJA SAMO ORIGINALNE NAČRTE, POSREDOVANE S STRANI PROJEKTANTA
- PRED IZVEDBO PREVERITI MERE NA OBJEKTU, morebitne nejasnosti razčistiti s projektantom in nadzorom
- SESTAVA KONSTRUKCIJ JE PODANA V RISBAH PRESREZOV IN V TEHNIČNEM POROČILU
- PRI MAVČNOKARTONSKIH STENAH JE POTREBNO UPOŠTEVATI IZVEDBO VSEH POTREBNIH HORIZONTALNIH IN VERTIKALNIH OJAČITEV - Predpriprava za naknadno vgraditev
- PRI MONTAŽI LESENE KONSTRUKCIJE NATANČNO ZATESNITI - POLEPITI VSE SPOJE CLT KONSTRUKCIJE, KI PREDSTAVLJA TUDI PARNO OVIRO IN HKRATI ZRAKOZATESNI SLOJ OBJEKTA
- KJER NE GRE DRUGAČE, SE REZKA KANALE V STENSKE IN STROPNE PLOŠČE **VZPOREDNO** Z DESKAMI ZUNANJEGA SLOJA, **NIKOLI PREČNO** NA POTEK DESK
- IZVEDBA STAVBNEGA POHIŠTVA - PO SHEMAH PZI PROJEKTA
- MONTAŽA STAVBNEGA POHIŠTVA PO SISTEMU RAL (znotraj bolj tesno kot zunaj) Z UPORABO TESNILNIH LEPILNIH TRAKOV, EKSPANZIJSKIH TRAKOV IN MIKROCELIČNE PU PENE
- NA STIKU ZUNANJEGA STAVBNEGA POHIŠTVA Z ZUNANJIMI TLAKI OZ. FASADO, SE ZUNAJ UPORABLJO BITUMENSKI SAMOLEPILNI TRAKOVI ALI EPDM HIDROMEMBRANA, DA SE VZPOSTAVI TESEN STIK S HIDROIZOLACIJO V PRITLIČNEM DELU OBJEKTA
- VSI PREHODI ZNOTRAJ OBJEKTA SO PROJEKTIRANI BREZ PRAGOV
- REŠITVE VEZANE NA NOTRANJO OPREMO JE POTREBNO USKLADITI S PROJEKTOM NOTRANJE OPREME
- LOKACIJE GASILNIKOV - GLEJ ZASNOVO POŽARNE VARNOSTI
- VSE PREHODE INŠTALACIJ MED POŽARNIMI SEKTORJI, ZAPORE JAŠKOV IN OPREMO EVAKUACIJSKIH POTI JE POTREBNO IZVESTI SKLADNO Z ZASNOVO POŽARNE VARNOSTI
- VSE LOKACIJE IN DIMENZIJE PREBOJEV V CLT IN AB KONSTRUKCIJI PREVERITI IN USKLADITI S PROJEKTOM STROJNIH, ELEKTRO IN TK INSTALACIJ
- V STROJNIH INSTALACIJAH JE PO STANOVANJIH IN NA FASADI PRIKAZANA LOKACIJA NAKNADNE IZVEDBE INDIVIDUALNIH KLIMATSKIH NAPRAV - izvedena je samo predpriprava instalacij
- STROJNE IN ELEKTROINSTALACIJE JE POTREBNO IZVESTI SKLADNO Z IZBRANIM SISTEMOM POŽARNEGA TESNENJA IN SMERNICAMI IZ ZASNOVE POŽARNE VARNOSTI
- VSE PREHODE - PREBOJE INSTALACIJ SKOZI ZUNANJI OVOJ OBJEKTA ZRAKOTESNO TESNITI
- INSTALACIJSKI JAŠKI, MORAJO BITI NAD PLOŠČO ZADNJE ETAŽE (nad ravno streho) USTREZNO TOPLOTNO IZOLIRANI - PO DETAJLU
- DETAJLNA IZVEDBA KAP INSTALACIJSKIH JAŠKOV Z VSEMI POTREBNIMI NASTAVKI INSTALACIJ - PO DETAJLU

±0,00 = 290,10 mnm

Lab Architects.

We. Create. Space.

Architecture. Urban planning. Interior design. Project development.

Address: Slovenska c. 9a, 1000 Ljubljana, Slovenia Europe.

Contact: info@labarhitekti.si, +386 41 69 55 29, www.labarhitekti.si

PROJEKTANT	**LAB ARHITEKTI D.O.O., SLOVENSKA 9A, 1000 LJUBLJANA, SLOVENIJA**
ODGOVORNI PROJEKTANT	**MATEVŽ KOROŠEC, univ.dipl.inž.arh. ZAPS A-1949**
PROJEKT	**DVE DVOSTANOVANJSKI HIŠI - MIVKA**
NAROČNIK	**K.D.R. INTERNATIONAL D.O.O, PEROVO 54, GROSUPLJE 1290.**
PROJEKTANTI	**MATEVŽ KOROŠEC, univ.dipl.inž.arh.** **JOŽE MARINKO, univ.dipl.inž.arh.** **ŠPELA JERIN, univ.dipl.inž.arh.** **MLADEN MUCK, univ.dipl.inž.arh.** **MATJAŽ ŠKERL, univ.dipl.inž.gr.** **KLEMEN KREVS, abs. arh.** **JURE URANIČ, abs. arh.**
VRSTA NAČRTA	**1. ARHITEKTURA**
FAZA	**PZI**

ŠTEVILKA PROJEKTA	ŠTEVILKA NAČRTA	MERILO	DATUM
20021	**20021-A**	**1:50**	**AVGUST 2021**

RISBA	ŠT. RISBE
TLORIS TEMELJEV	**A.1**

Info