



1. NADSTROPJE
1n_A3_1

0 0.5 1 3 5 m

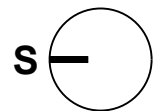


TLORIS STANOVANJSKE ENOTE - 3 sobno

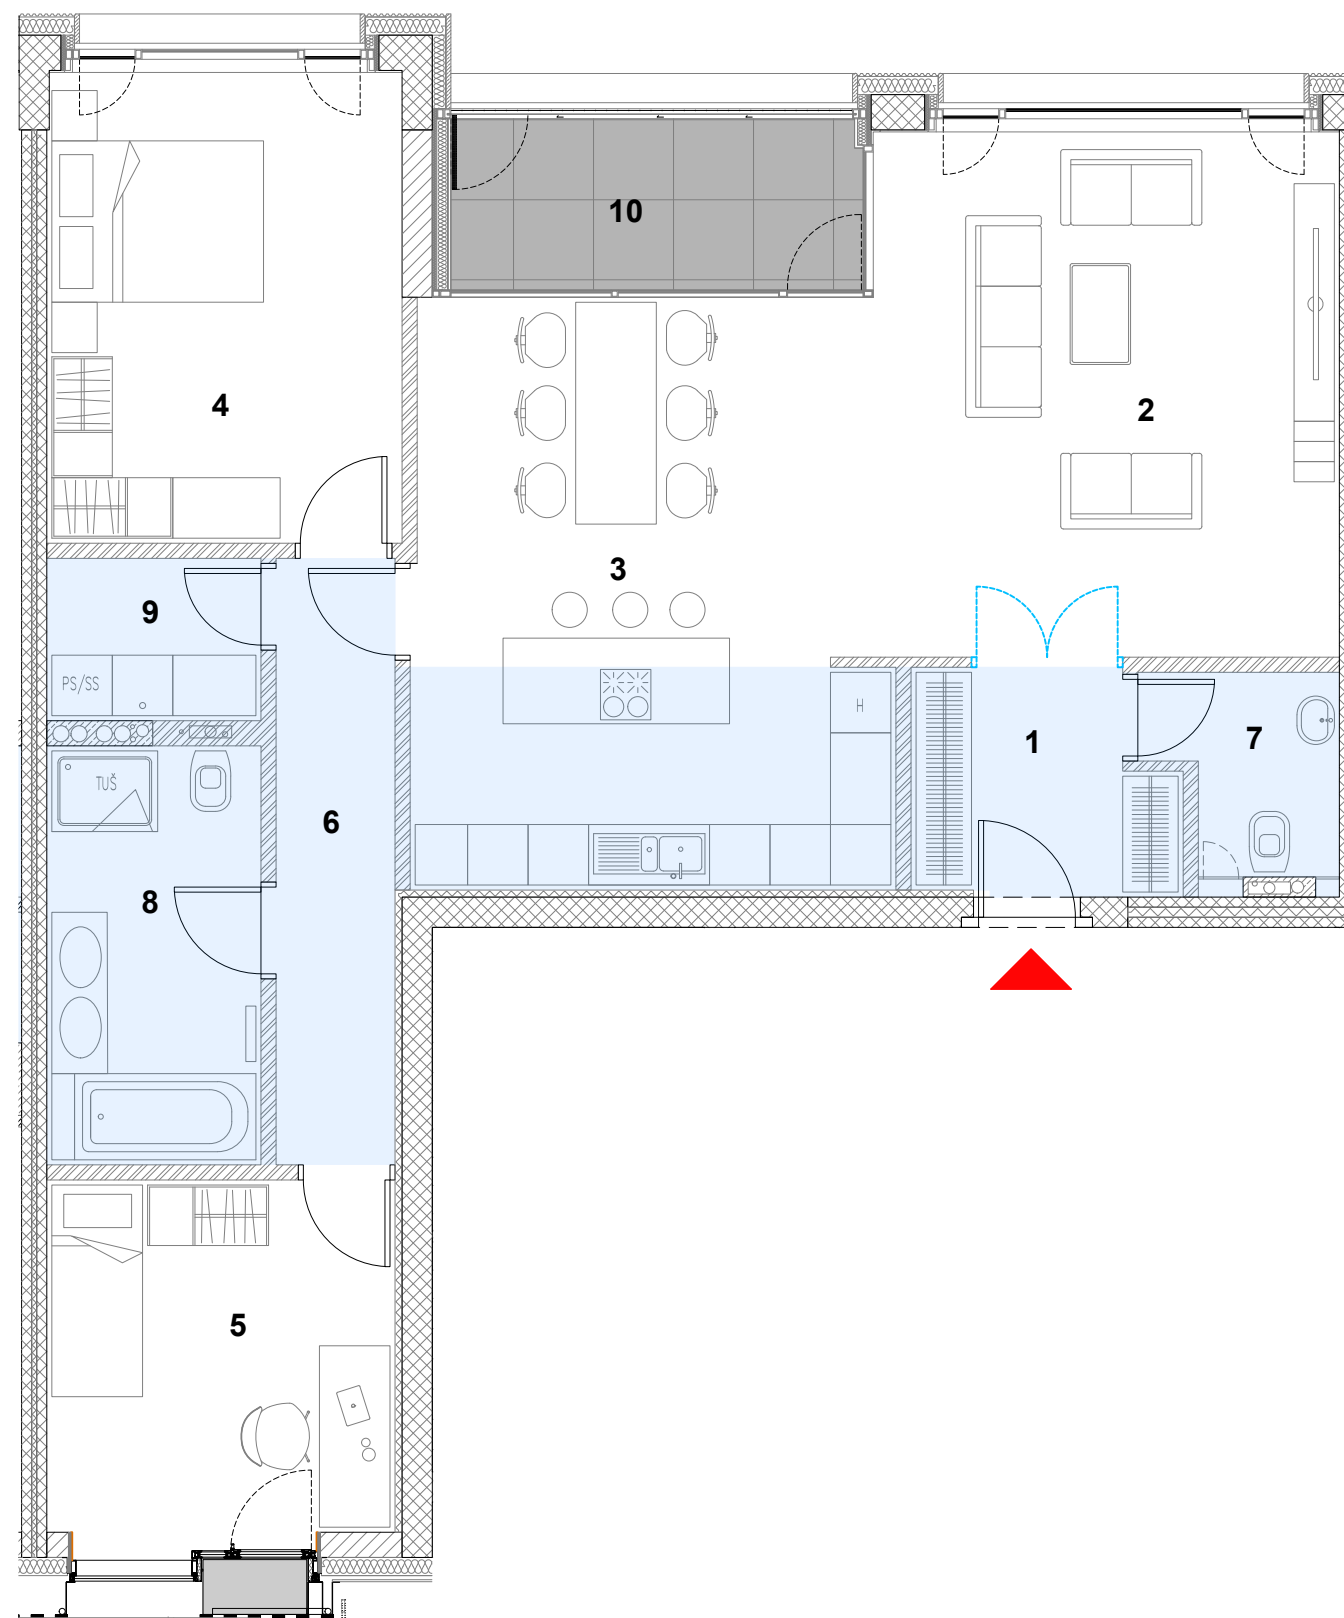


Šumi

ŠUMIJEV KVART, d.o.o.
Dunajska 63, 1000 Ljubljana, Slovenija
T:+386 1 5112 780
info@sumicenter.si www.sumicenter.si

prikaz stanovanja v objektu

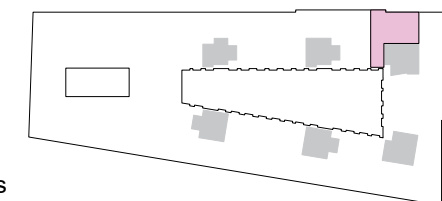

tloris

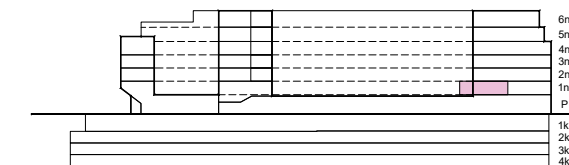

vzdolžni prerez

prostor	neto površina m2
1. hodnik 1	5.49 m2
2. dnevni prostor	24.19 m2
3. kuhinja z jedilnico	27.29 m2
4. spalnica	16.52 m2
5. otroška soba	12.07 m2
6. hodnik 2	7.10 m2
7. dnevni wc	3.65 m2
8. kopalnica	8.83 m2
9. utility	3.42 m2

skupaj prostori 108.56 m2

10. loža 6.93 m2

	količina
11. shramba - klet 4	1 (8.83 m2)
12. PM - klet 4	2

opombe:

- Vsa oprema razen sanitarnih elementov je vrisana informativno!
- Investitor si pridržuje pravico do sprememb, ki ne vplivajo na funkcionalnost stanovanja.
- Pozicija, velikost in oblika sanitarnih elementov ter grelnih teles in širina vrat je vrisana informativno.
- Modre črtkane oznake prikazujejo možno izvedbo zasteklitve sten in vrat, ter niso obveza investitorja.
- Modro transparentno območje prikazuje spuščeni strop.