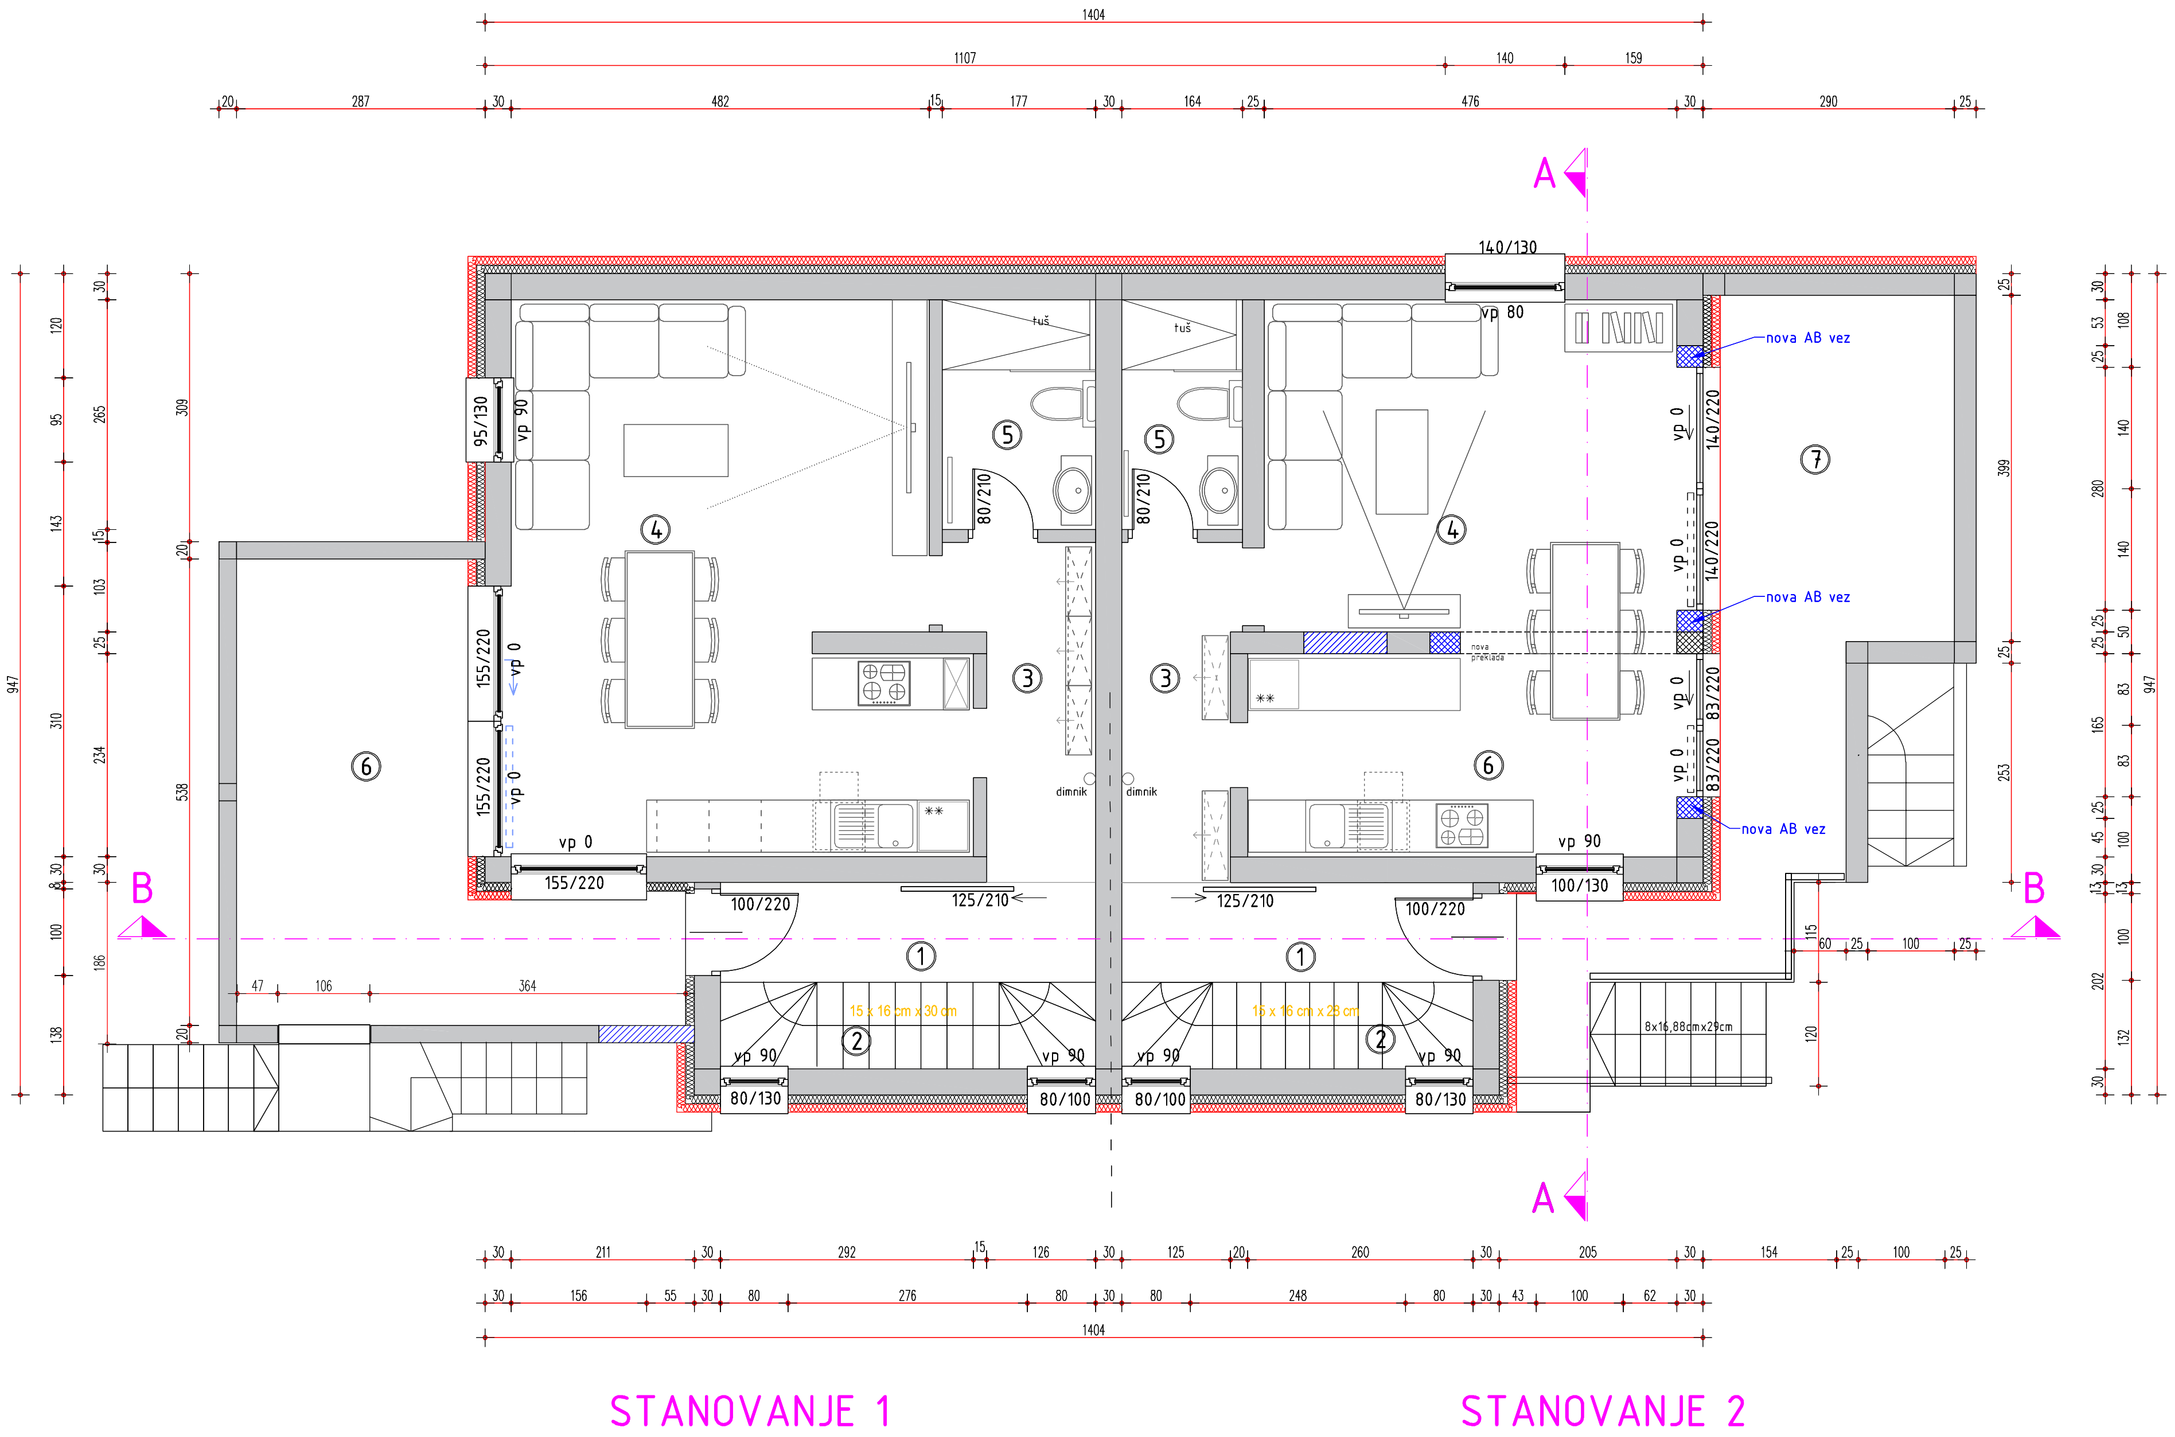

LEGENDA_STANOVANJE 1

1	PREDPROSTOR	KERAMIKA	4,96M2
2	STOPNIŠČE	KERAMIKA	4,33M2
3	HODNIK	PARKET	5,46M2
4	BIVALNI PROSTOR	PARKET	31,80M2
5	KOPALNICA	KERAMIKA	4,69M2
	SKUPAJ - pritličje:		51,24 M2
6	ZUNANJA TERASA	KERAMIKA	16,91 M2

LEGENDA_STANOVANJE 2

1	PREDPROSTOR	KERAMIKA	4,96 M2
2	STOPNIŠČE	KERAMIKA	4,33 M2
3	HODNIK	PARKET	5,05 M2
4	BIVALNI PROSTOR	PARKET	18,23M2
5	KOPALNICA	KERAMIKA	3,68 M2
6	KUHINJA IN JEDILNICA	PARKET	11,60 M2
	SKUPAJ - pritličje:		47,85 M2
7	ZUNANJA TERASA	KERAMIKA	18,38 M2

LEGENDA NOVIH POZIDAV

ARMIRAN BETON

OPEČNI BLOK

OBSTOJEČA KONSTRUKCIJA

ARMIRAN BETON

NOVO STOPNIŠČE

NOVA TOPLOTNA IZOLACIJA

OBSTOJEČA TOPLOTNA IZOLACIJA

OPOMBA :
MERE OKEN IN VRAT SO ZIDARSKE ! VSE MERE JE POTREBNO PREKONTROLIRATI NA LICU MESTA.
FINALNE OBLOGE SO PO IZBORU PROJEKTANTA, OB SPREMEMBI UPOŠTEVATI POTREBNE VIŠINE.
PARAPET ZA OKNA IN VRATA JE PODAN OD KOTE 0.00m (TLAK).

LEGENDA:
ARMIRAN BETON
OPEČNI BLOK
MAVČNOKARTONASTE PREDELNE STENE
TOPLOTNA IZOLACIJA

Naročnik / investitor:
Izidor Bolte
Novi dom 56, 1420 Trbovlje

Številka projekta:
29/2022

Objekt:
Stanovanjska hiša ter nadstrešek z lopo (kol. nezahteven objekt)

Lokacija:
Ljubljana

Gradnja:
NOVOGRADNJA

Vrsta projektne dokumentacije:
PZI - PROJEKT ZA IZVEDBO

Vrsta načrtov:
Načrt arhitekture

Vsebina / predmet načrta:
TLORIS PRITLIČJA_novo stanje

Projektantska podjetja:
ARHITEKTURA TD, TINA DRAGIĆ s.p.
Trg revolucije 6a, 1420 Trbovlje
+386 41 896 268
info@arhitekturatd.si
www.arhitekturatd.si

Odgovorni vodja projekta:
ALEŠ GORŠEK univ.dipl.inž.grad.

Ident. št.:
IZS G-2836

Podpis:

Odgovorni projektant:
TINA DRAGIĆ mag. inž. arh.

ZAPS 1780

Projektanti:
ALEŠ GORŠEK univ.dipl.inž.grad.

Opombe / razno:	Merilo:	Datum:	Številka lista:
	M=1:50	februar 2022	02