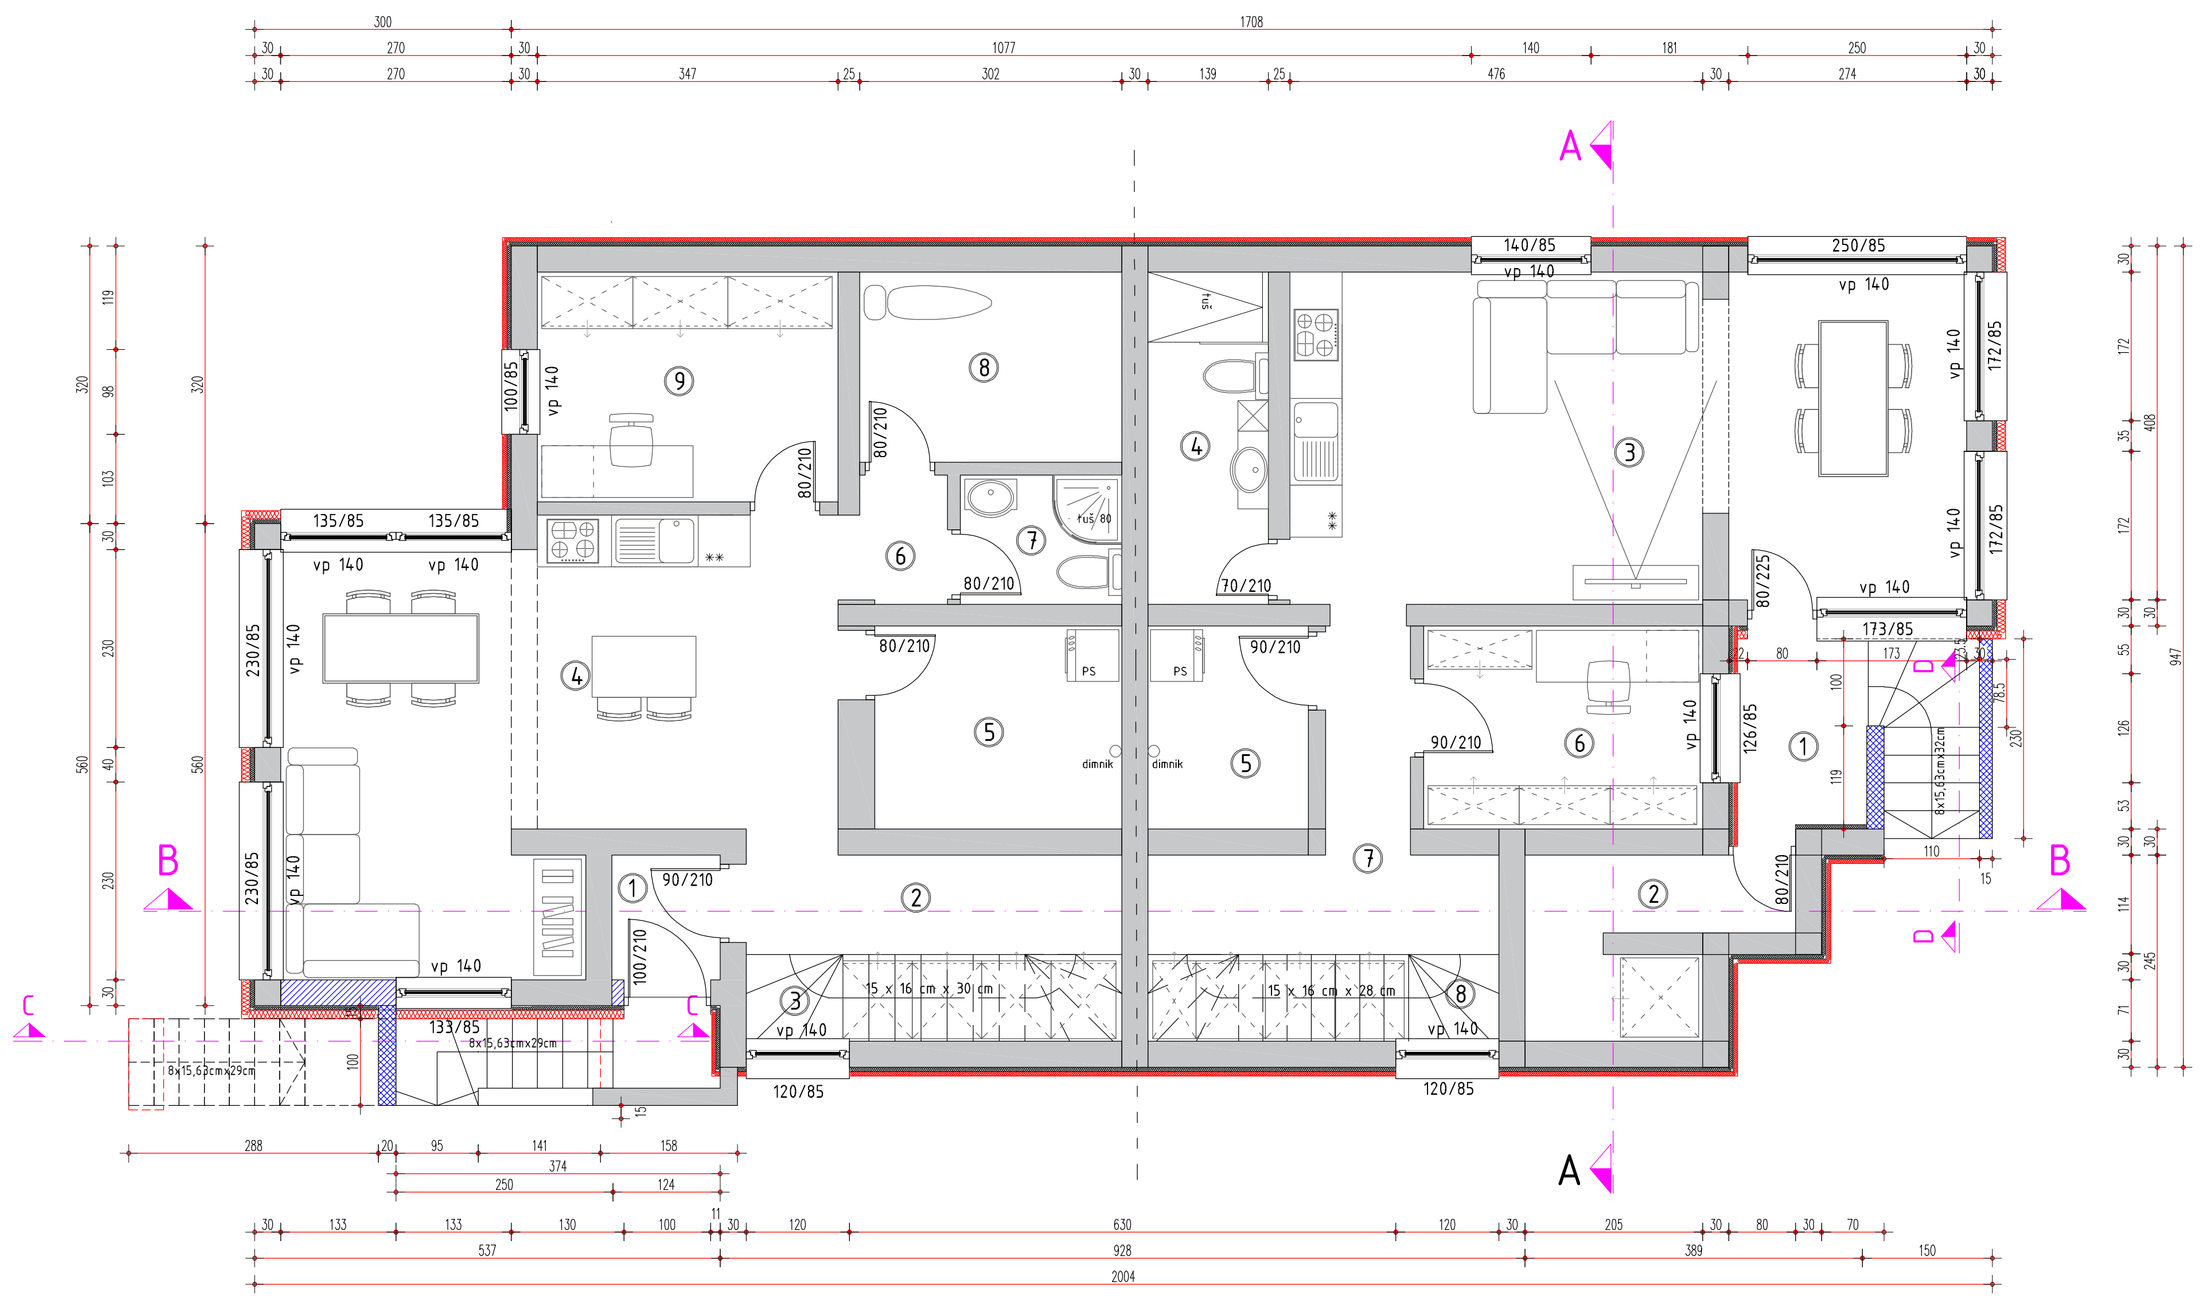

STANOVANJE 1

STANOVANJE 2

LEGENDA_STANOVANJE 1

1	VETROLOV	KERAMIKA	1,80 M2
2	HODNIK	KERAMIKA	9,68 M2
3	STOPNIŠČE 1	PARKET	2,32 M2
4	HOBI PROSTOR	PARKET	28,50 M2
5	TEHNIČNI PROSTOR	PARKET	6,67 M2
6	HODNIK 2	PARKET	1,50 M2
7	KOPALNICA	KERAMIKA	2,77 M2
8	PRALNICA	KERAMIKA	6,61 M2
9	KABINET	PARKET	9,20 M2
	SKUPAJ - klet:		69,05 M2

LEGENDA_STANOVANJE 2

1	ZUNANJI PROSTOR	KERAMIKA	3,60 M2
2	SHRAMBA	KERAMIKA	5,08 M2
3	HOBI PROSTOR	PARKET	29,32 M2
4	KOPALNICA	KERAMIKA	5,32 M2
5	TEHNIČNI PROSTOR	KERAMIKA	4,33 M2
6	KABINET	PARKET	7,53 M2
7	HODNIK	KERAMIKA	7,24 M2
8	STOPNIŠČE	KERAMIKA	2,16 M2
	SKUPAJ - klet:		64,52 M2

LEGENDA NOVIH POZIDAV

ARMIRAN BETON

OPEČNI BLOK

OBSTOJEČA KONSTRUKCIJA

ARMIRAN BETON

NOVO STOPNIŠČE

NOVA TOPLOTNA IZOLACIJA

OBSTOJEČA TOPLOTNA IZOLACIJA

OPOMBA :
MERE OKEN IN VRAT SO ZIDARSKE ! VSE MERE JE POTREBNO PREKONTROLIRATI NA LICU MESTA.
FINALNE OBLOGE SO PO IZBORU PROJEKTANTA, OB SPREMEMBI UPOŠTEVATI POTREBNE VIŠINE.
PARAPET ZA OKNA IN VRATA JE PODAN OD KOTE 0.00m (TLAK).

LEGENDA:
ARMIRAN BETON
OPEČNI BLOK
MAVČNOKARTONASTE PREDELNE STENE
TOPLOTNA IZOLACIJA

Naročnik / investitor: Izidor Bolte, Novi dom 56, 1420 Trbovlje	Številka projekta: 29/2022
Objekt: Stanovanjska hiša ter nadstrešek z kopo (kot nezahteven objekt)	Lokacija: Ljubljana
Gradnja: NOVOGRADNJA	
Vrsta projektne dokumentacije: PZI - PROJEKT ZA IZVEDBO	Vrsta načrtov: Načrt arhitekture
Številka / oznaka načrta: TLORIS KLET_novo stanje	
Projektantska organizacija: ARHITEKTURA TD, TINA DRAGIĆ s.p. Trg revolucije 6a, 1420 Trbovlje +386 41 896 268 info@arhitekturatd.si www.arhitekturatd.si	
Odgovorna oseba projektanta: ALEŠ GORŠEK univ.dipl.inž.grad.	Imen. št.: IZS G-2836
Odgovorni projektant: TINA DRAGIĆ mag. inž. arh.	ZAPS 1780
Projektanti: ALEŠ GORŠEK univ.dipl.inž.grad.	
Opombe / risbno:	Merilo: M=1:50
	Datum: februar 2022
	Številka lista: 01