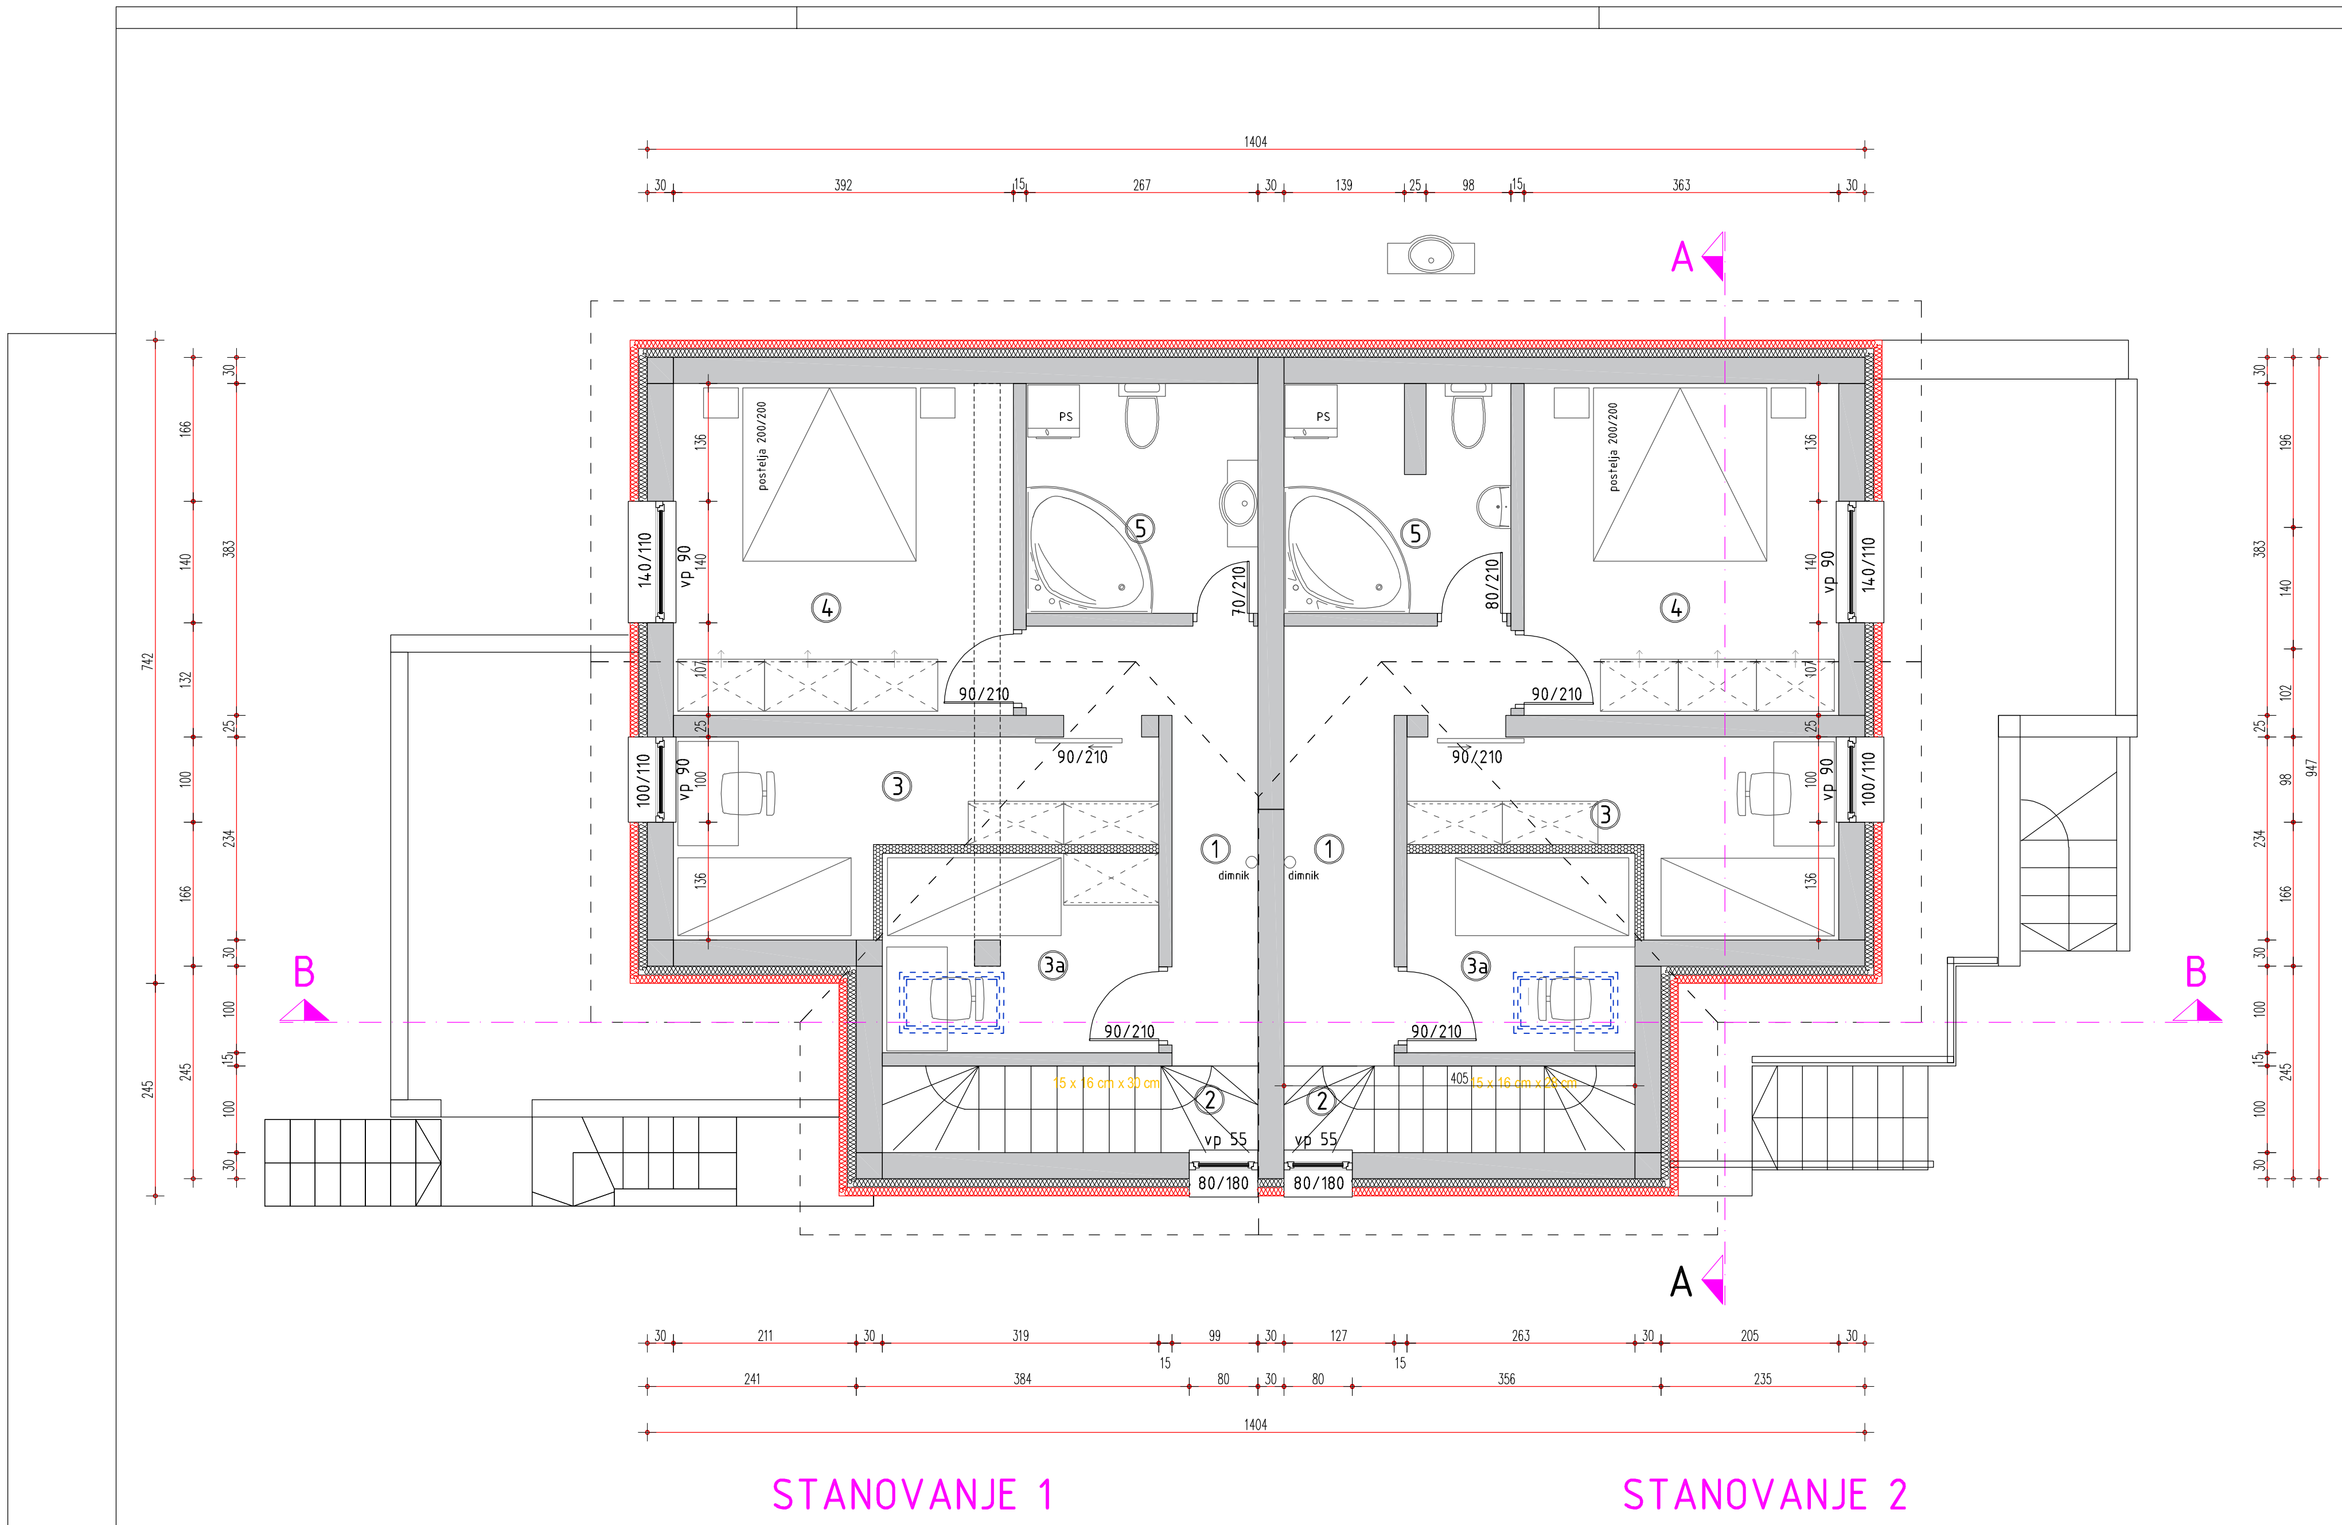

LEGENDA_STANOVANJE 1

1	HODNIK	PARKET	6,76 M2
2	STOPNIŠČE	KERAMIKA	2,02 M2
3	OTROŠKA SOBA 1	PARKET	9,50 M2
3a	OTROŠKA SOBA 2	PARKET	7,30 M2
4	SPALNICA	PARKET	15,01 M2
5	KOPALNICA	KERAMIKA	7,08 M2
	SKUPAJ - mansarda:		47,67 M2

LEGENDA_STANOVANJE 2

1	HODNIK	PARKET	7,85 M2
2	STOPNIŠČE	KERAMIKA	1,88 M2
3	OTROŠKA SOBA 1	PARKET	8,60 M2
3a	OTROŠKA SOBA 2	PARKET	6,05 M2
4	SPALNICA	PARKET	13,90 M2
5	KOPALNICA	KERAMIKA	6,68 M2
	SKUPAJ - mansarda:		44,96 M2

LEGENDA NOVIH POZIDAV

ARMIRAN BETON

OPECNI BLOK

OBSTOJEČA KONSTRUKCIJA

ARMIRAN BETON

NOVO STOPNIŠČE

NOVA TOPLOTNA IZOLACIJA

OBSTOJEČA TOPLOTNA IZOLACIJA

OPOMBA :
MERE OKEN IN VRAT SO ZIDARSKE ! VSE MERE JE POTREBNO PREKONTROLIRATI NA LICU MESTA .
FINALNE OBLOGE SO PO IZBORU PROJEKTANTA, OB SPREMEMBI UPOŠTEVATI POTREBNE VIŠINE.
PARAPET ZA OKNA IN VRATA JE PODAN OD KOTE 0,00m (TLAK).

LEGENDA:

ARMIRAN BETON

OPECNI BLOK

MAVČNOKARTONASTE PREDELNE STENE

TOPLOTNA IZOLACIJA

Naročnik / investitor: Izidor Bolte, Novi dom 56, 1420 Trbovlje	Številka projekta: 29/2022
Objekt: Stanovanjska hiša ter nadstrešek z lopo (kot nezahteven objekt)	Lokacija: Ljubljana
Gradbiš: NOVOGRADNJA	
Vrsta projektne dokumentacije: PZI - PROJEKT ZA IZVEDBO	Vrsta načrta: Načrt arhitekture
Vsebina / predmet načrta: TLORIS PRITLIČJA_novo stanje	

Arhitektonski projektiral:
ARHITEKTURA TD, TINA DRAGIĆ s.p.
Trg revolucije 6a, 1420 Trbovlje
+386 41 896 268
info@arhitekturatd.si
www.arhitekturatd.si

Odgovorni vodja projekta: ALEŠ GORŠEK univ.dipl.inž.grad.	Imenj. štev.: IZS G-2836	Podpis:
Odgovorni projektant: TINA DRAGIĆ mag. inž. arh.	ZAPS 1780	
Projektirali: ALEŠ GORŠEK univ.dipl.inž.grad.		
Opombe / razlaga:	Merilo: M=1:50	Datum: februar 2022	Številka lista: 03