

OBČINSKI PODROBNI PROSTORSKI NAČRT ZA DEL  
OBMOČJA BREZJE 3-S (STANOVANJSKA GRADNJA  
JUŽNO OD DUPLJEŠKE CESTE)

PRIKAZ OBMOČJA OPPN




LEGENDA:

	UVOZ_IZVOZ
	OBMOČJE OBDELAVE
	OBSTOJEČE PARCELE MEJE
	IZOHIPSE
1258	PARCELE ŠTEVILKE
251.87	VIŠINSKE TOČKE



<b>Abiro</b> <small>PROJEKCIJSKO INŽENIRSKO DRUŠTVO</small>			
PRIPRAVILLEC	MESTNA OBČINA MARIBOR Sektor za urejanje prostora	NASLOV RISBE	PRIKAZ OBMOČJA OPPN
NAROČNIK	gospa Simona PAPA gospa Suzana MIHALIC, gospod Borut REČEK LASTNIKI ZEMLJIŠČ	VRSTA PROJEKTA	OPPN
LOKACIJA	BREZJE_3S	ŠTEVILKA PROJEKTA	07.90.18
ODGOVORN. PN	ME IN PRIMEA	IS	POPS
SOIZDELAVEC	IZTOK VODOŠEK, UDIJA	ZAPS INŽ. A	DATUM
	MARKO DOLEŽEK, UDIJA		OCTOBER 2018
	GAŠPER KOGLIČNIK, DIA		MERILO
			1:1000
			ŠTEVILKA RISBE
			2.00

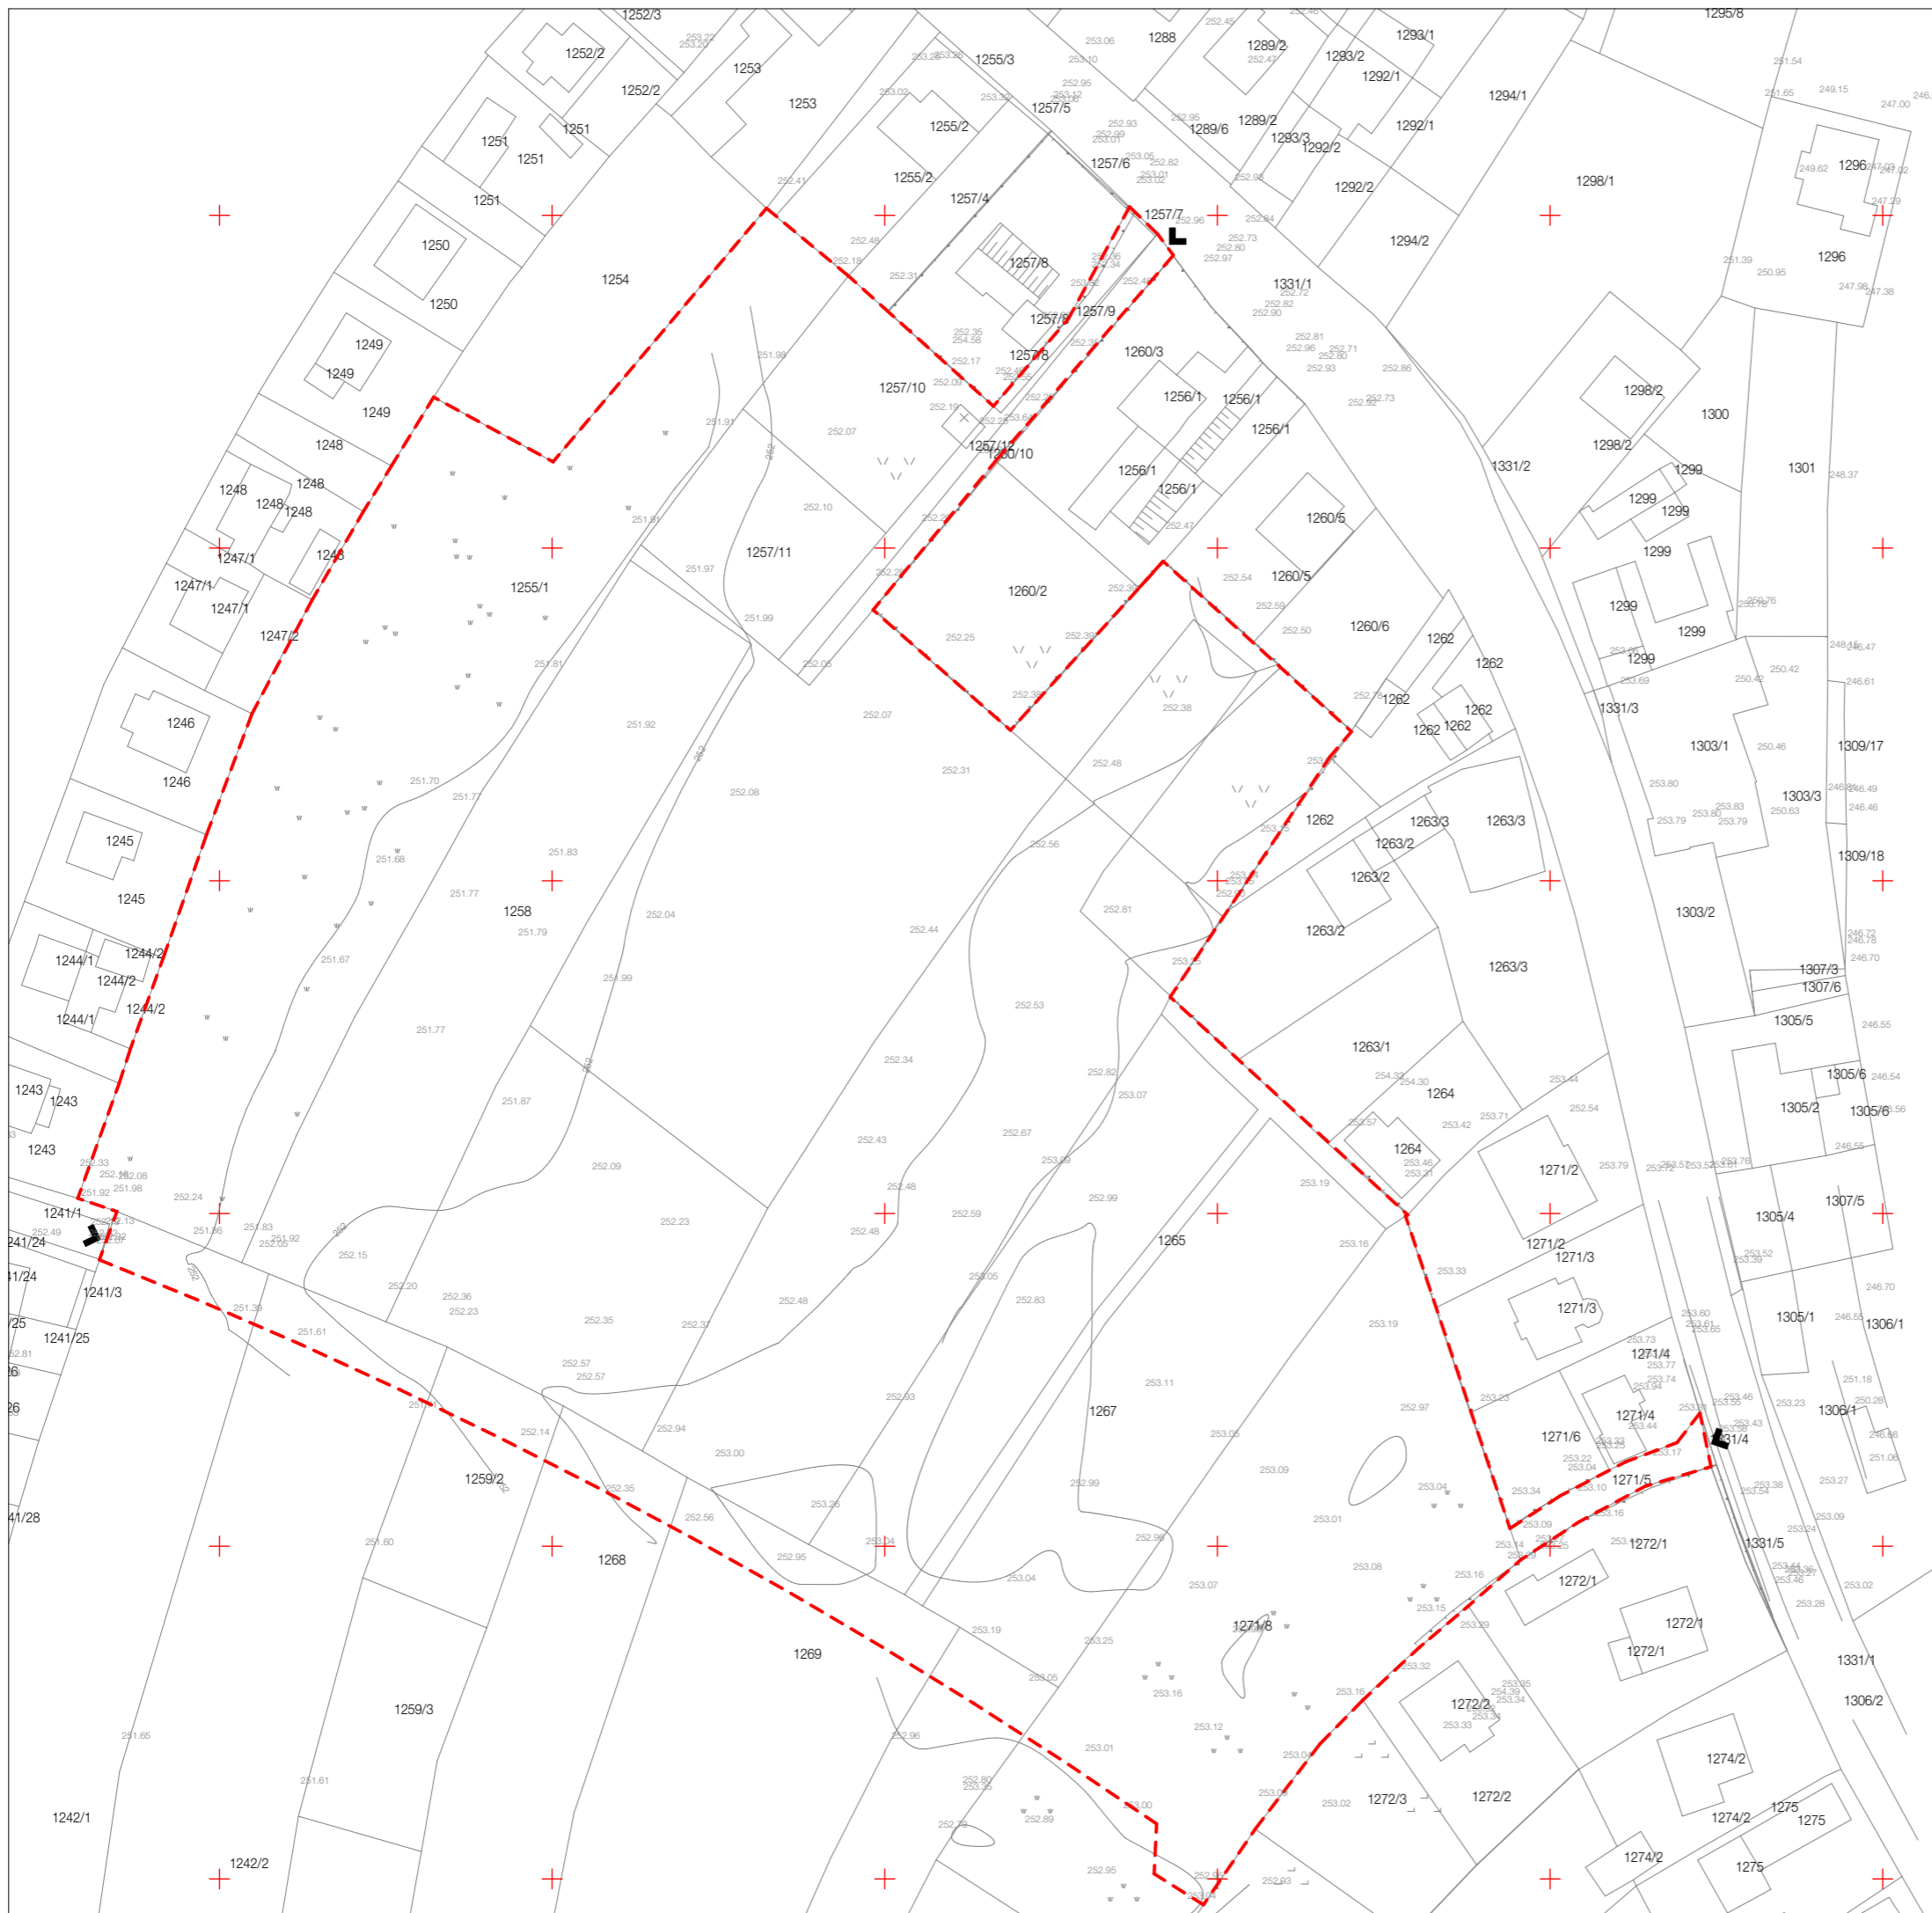

OBČINSKI PODROBNI PROSTORSKI NAČRT ZA DEL OBMOČJA BREZJE 3-S (STANOVANJSKA GRADNJA JUŽNO OD DUPELEŠKE CESTE)

PRIKAZ LASTNIŠKE STRUKTURE Z OBSTOJEČIMI PARCELNI MIJAMI



LEGENDA:

- UVOZ/IZVOZ
- OBMOČJE OBDELAVE
- OBMOČJE OSTALI LASTNIKI
- OBMOČJE SIMONA PAPA
- OBMOČJE SUZANA MIHALIC, BORUT RESEK



<b>Abiro</b> <small>PROJEKTI</small>			
PRIPRAVILEC	MESTNA OBČINA MARIBOR Sektor za urejanje prostora	NASLOV RISE	PRIKAZ LASTNIŠKE STRUKTURE Z OBSTOJEČIMI PARCELNI MIJAMI
NAROČNIK	gospa Simona PAPA gospa Suzana MIHALIC, gospod Borut RESEK LASTNIKI ZEMLJIŠČ	VRSTA PROJEKTA	OPPN
LOKACIJA	BREZJE_3S	ŠTEVILKA PROJEKTA	07.90.18
ODGOVORN. PN	ME IN PRIMEA IZTOK VODOVSEK, UOJA	IS ZAPS. IZVAJALCA	POPIS DATUM
SODELAVCI	MARKO DOLEŽEK, UOJA GAŠPER KOEGLNIK, DIA		OKTOBER 2018 MERILO 1:1000
			ŠTEVILKA RISE 2.10




OBČINSKI PODROBNI PROSTORSKI NAČRT ZA DEL OBMOČJA BREZJE 3-S (STANOVANJSKA GRADNJA JUŽNO OD DUPLJEŠKE CESTE)

PRIKAZ VPLIVOV IN POVEZAV S SOSEDNJI OBLASTMI



LEGENDA:

- UVOZ IZVOZ
- OBLASTI OBDELAVE
- OBSTOJEČA KANALIZACIJA
- OBSTOJEČ VODOVOD
- OBSTOJEČ PLINOVOD
- GRADBENA MEJA
- PARCELNA MEJA
- M, P, 1, 2, T ETAŽNOST
- ⊗ ZBIRALNICA LOČENIH FRAKCIJ

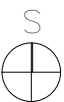

<b>Abiro</b> <small>z.o.o.</small>				<b>PRIKAZ VPLIVOV IN POVEZAV S SOSEDNJI OBLASTMI</b>	
PRIPRAVILLEC	MESTNA OBČINA MARIBOR Sektor za urejanje prostora			NASLOV RIBE	
NAROČNIK	gospa Simona PAPA gospa Suzana MIHALIC_gospod Borut RECEK LASTNIKI ZEMLJIŠČ			VRSTA PROJEKTA OPPN	
LOKACIJA	BREZJE_3S			ŠTEVILKA PROJEKTA 07.90.18	
ODGOVORN PN	ME IN PRIMEA	IS ST	POPIS	DATUM OKTOBER 2018	
SOIZVALEK	IZTOK VODOVODNEGA	ZAPIS 0033 A		MERILO	1:1000
	MARKO DOLEŽEK, UDIJA				
	GAŠPER KOGLNIK, DIA			ŠTEVILKA RIBE	3.00


OBČINSKI PODROBNI PROSTORSKI NAČRT ZA DEL  
OBMOČJA BREZJE 3-S (STANOVANJSKA GRADNJA  
JUŽNO OD DUPLJEŠKE CESTE)

UREDITVENA SITUACIJA



LEGENDA:

	UVOZ/IZVOZ
	OBMOČJE OBDELAVE
	INDIVIDUALNI STANOVANJSKI OBJEKTI
	VEČSTANOVANJSKI OBJEKT
	ZAZELENITEV_ZASADITEV
	GRADBENA MEJA
	PARCELNA MEJA
M, P, 1, 2, T	ETAŽNOST
	ZBIRALNICA LOČENIH FRAKCIJ
	POVRŠINE ZA MOTORIZIRAN PROMET
	TLAKOVANA VOZNA POVRŠINA
	OTROŠKO IGRIŠČE

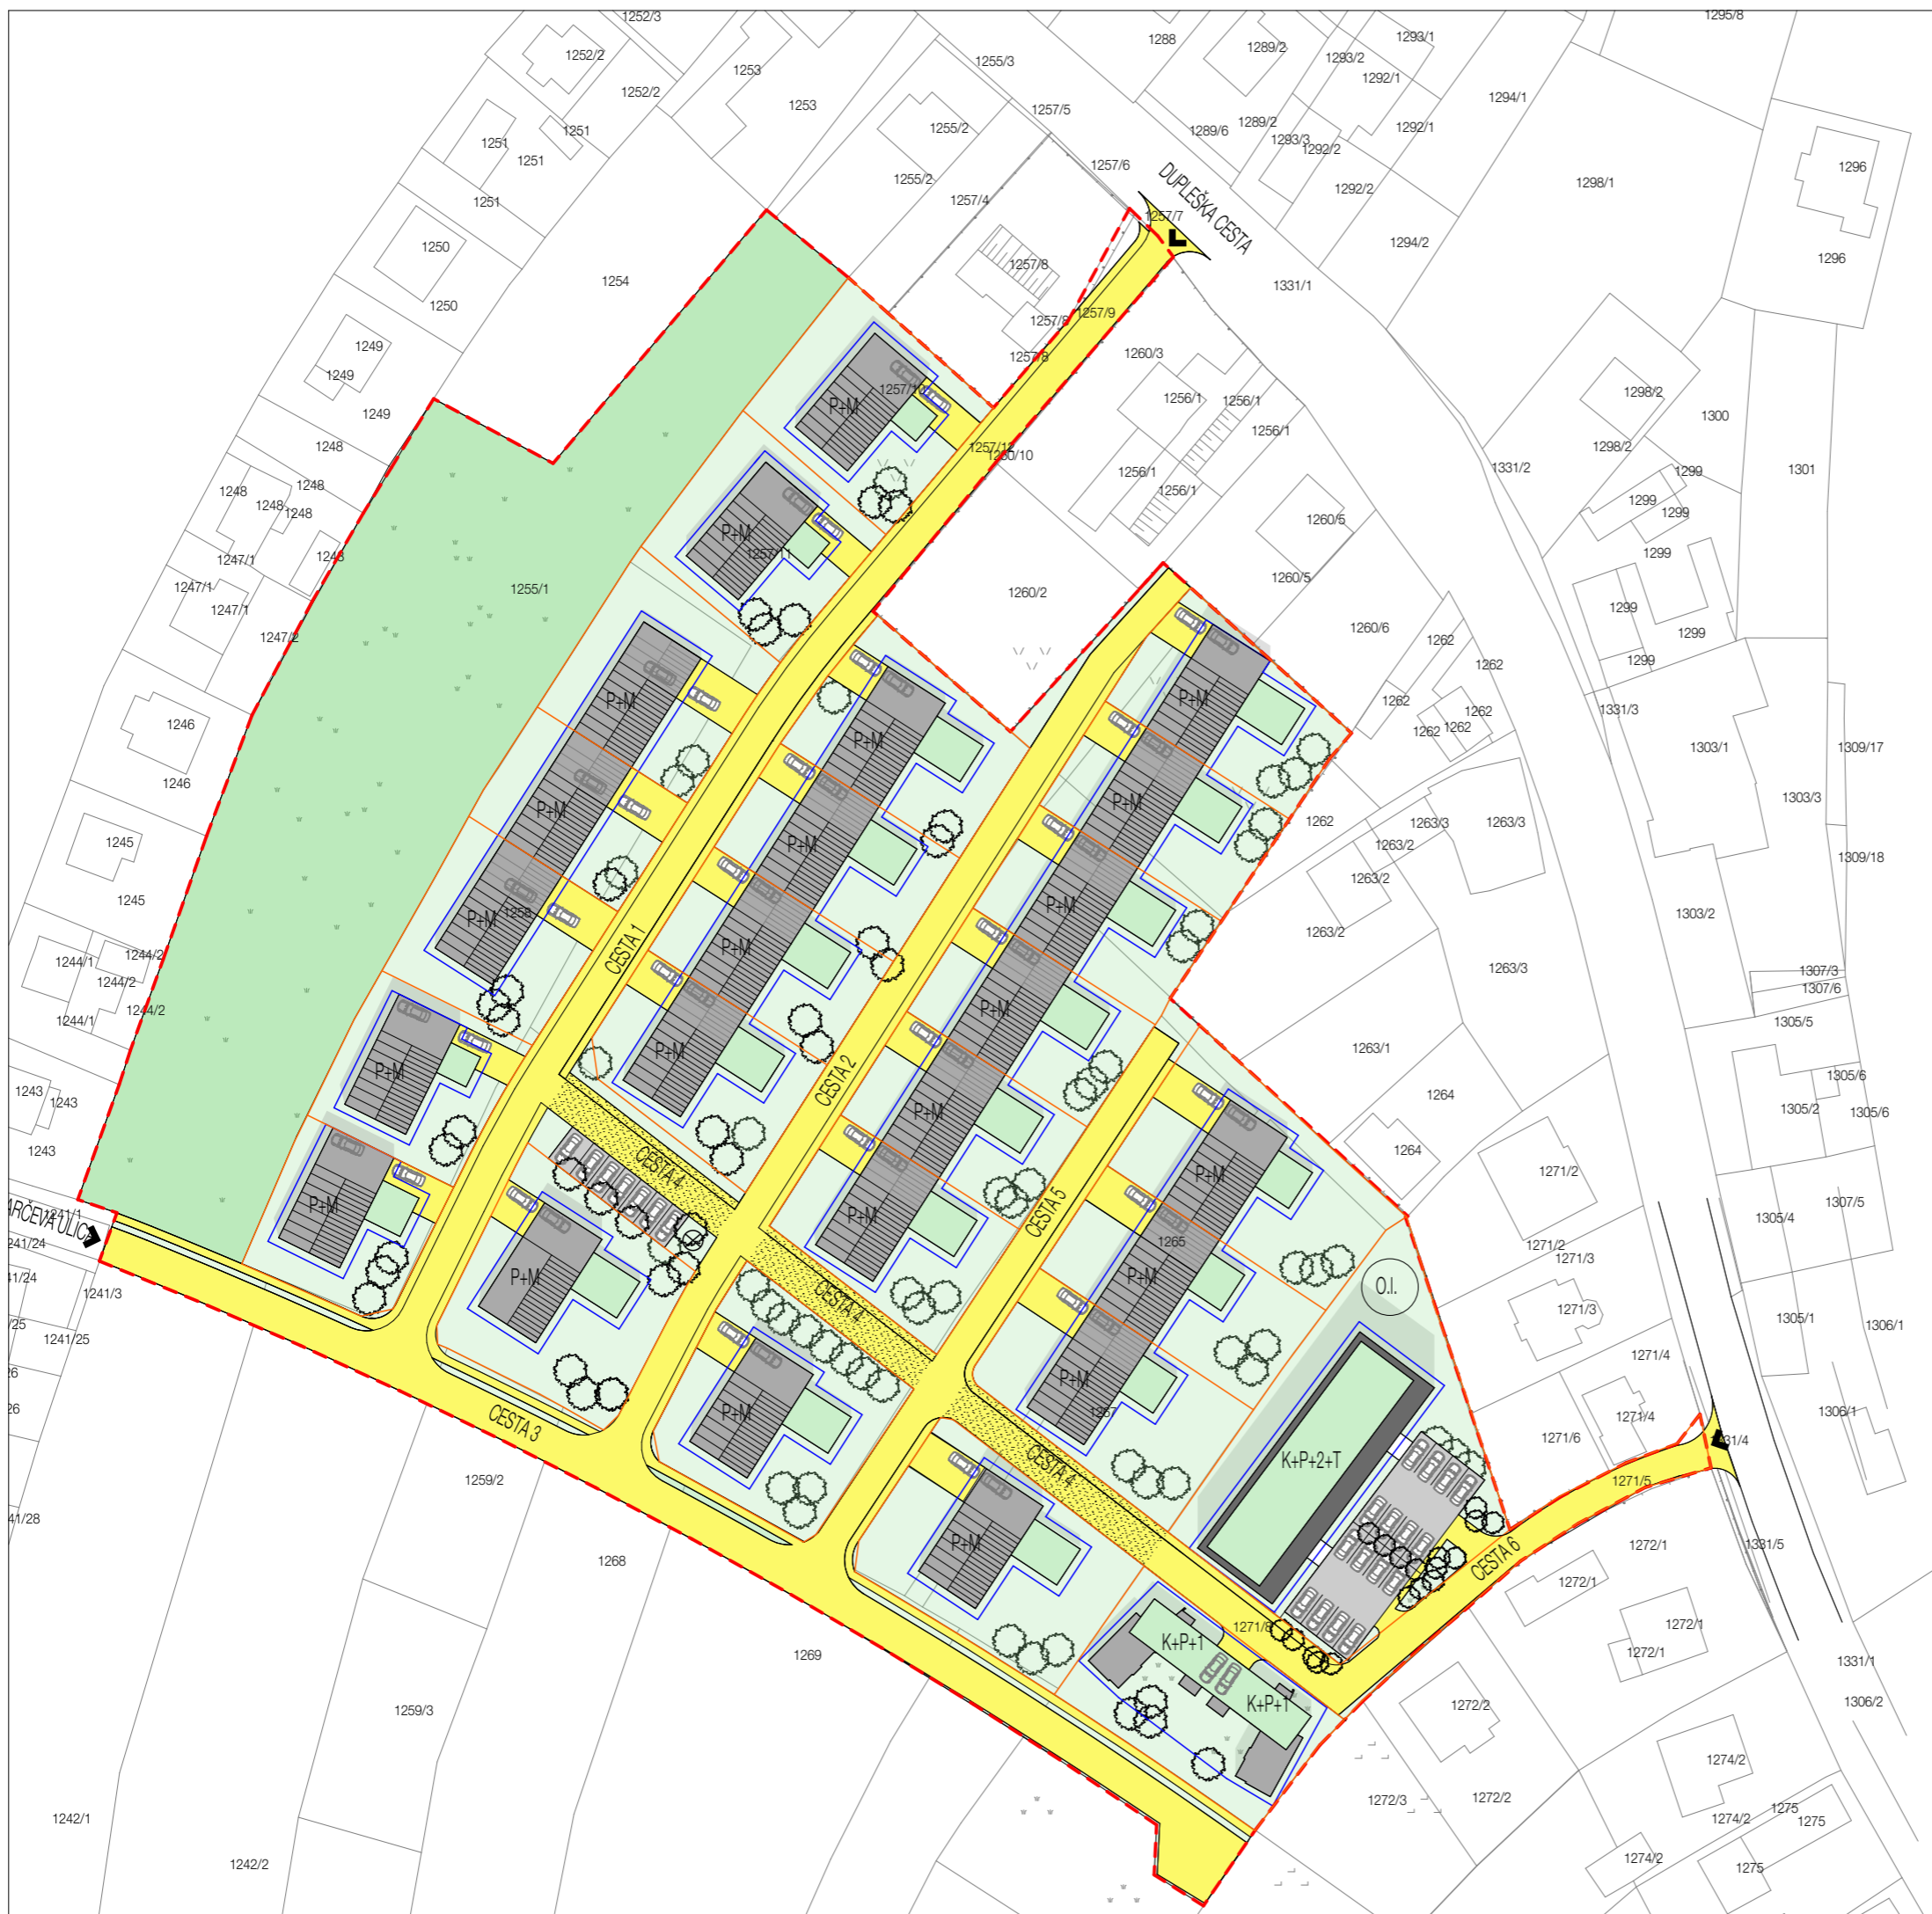

<p><b>Abiro</b> p.a.</p>		<p>MESTNA OBČINA MARIBOR Sektor za urejanje prostora</p>		<p>UREDITVENA SITUACIJA</p>	
<p>PRIPRAVILLEC gospa Simona PAPA</p>		<p>NASLOV RISBE</p>		<p>OPPN</p>	
<p>NAROČNIK gospa Suzana MIHALIC_gospod Borut REČEK LASTNIKI ZEMLJIŠČ</p>		<p>VRSTA PROJEKTA</p>		<p>07.90.18</p>	
<p>LOKACIJA BREZJE_3S</p>		<p>ŠTEVILKA PROJEKTA</p>		<p>07.90.18</p>	
<p>ME IN PRIMEA</p>		<p>ISST</p>		<p>POPIS</p>	
<p>IZTOK VODOVSEK, UOJA</p>		<p>ZAPS 0033 A</p>		<p>DATUM</p>	
<p>MARKO DOLEŽEK, UOJA</p>		<p>GAŠPER KOGLINIK, DIA</p>		<p>OCTOBER 2018</p>	
<p>SODELAVEC</p>		<p>GAŠPER KOGLINIK, DIA</p>		<p>MERILO 1:1000</p>	
<p>ŠTEVILKA RISBE</p>		<p>4.10</p>		<p></p>	


OBČINSKI PODROBNI PROSTORSKI NAČRT ZA DEL  
OBMOČJA BREZJE 3-S (STANOVANJSKA GRADNJA  
JUŽNO OD DUPEŠKE CESTE)

URBANISTIČNI POGOJI



LEGENDA:

	UVOZ/IZVOZ
	OBMOČJE OBDELAVE
	OBJEKTI
	ZAZELENITEV/ZASADITEV
	GRADBENA MEJA
	ZAKOLIČBENA OSNOVA
	PARCELNA MEJA
	DIMENZIJE GRADBENE MEJE IN ODMIKI OD CESTE
	UVOZ NA PARCELO

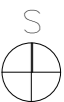

		<b>Abiro</b> <small>projektna</small>	
PRIPRAVILLEC	MESTNA OBČINA MARIBOR Sektor za urejanje prostora	NASLOV RISBE	URBANISTIČNI POGOJI
NAROČNIK	gospa Simona PAPA gospa Suzana MIHALIC_gospod Borut REČEK LASTNIKI ZEMLJIŠČ	VISTA PROJEKTA	OPPN
LOKACIJA	BREZJE_3S	ŠTEVILKA PROJEKTA	07.90.18
ODGOVORN. PN	ME IN PRIMEA	IS	POPIS
SODELAVCI	IZTOK VODOŠEK, UDIJA MARKO DOLEŽEK, UDIJA GAŠPER KOEGLNIK, DIA	ZAPS. IZJ. A	DATUM
			OKTOBER 2018
			MERILO
			1:1000
			ŠTEVILKA RISBE
			4.20



OBČINSKI PODROBNI PROSTORSKI NAČRT ZA DEL OBMOČJA BREZJE 3-S (STANOVANJSKA GRADNJA JUŽNO OD DUPEŠKE CESTE)

KARAKTERISTIČNI PREREZI




LEGENDA:

	OBMOČJE OBDELAVE
	OBJEKTI
M, P, 1, 2, T	ETAŽNOST



<b>Abiro</b> <small>z.o.o.</small>			
PRIPRAVILEC	MESTNA OBČINA MARIBOR Sektor za urejanje prostora	NASLOV RIBE	KARAKTERISTIČNI PREREZI
NAROČNIK	gospa Simona PAPA gospa Suzana MIHALIC_gospod Borut RECEK LASTNIKI ZEMLJIŠČ	VRSTA PROJEKTA	OPPN
LOKACIJA	BREZJE_3S	ŠTEVILA PROJEKTA	07.90.18
ODGOVORN. PN.	ME IN PRIMEA	IS	POPIS
SODELAVCI	IZTOK VODOUSEK, UDIJA MARKO DOLEŽEK, UDIJA GASPER KOEGLNIK, DIA	ZAPS. IZJ. A	DATUM
			OCTOBER 2018
			MERILO
			1:1000
			ŠTEVILKA RIBE
			4.30

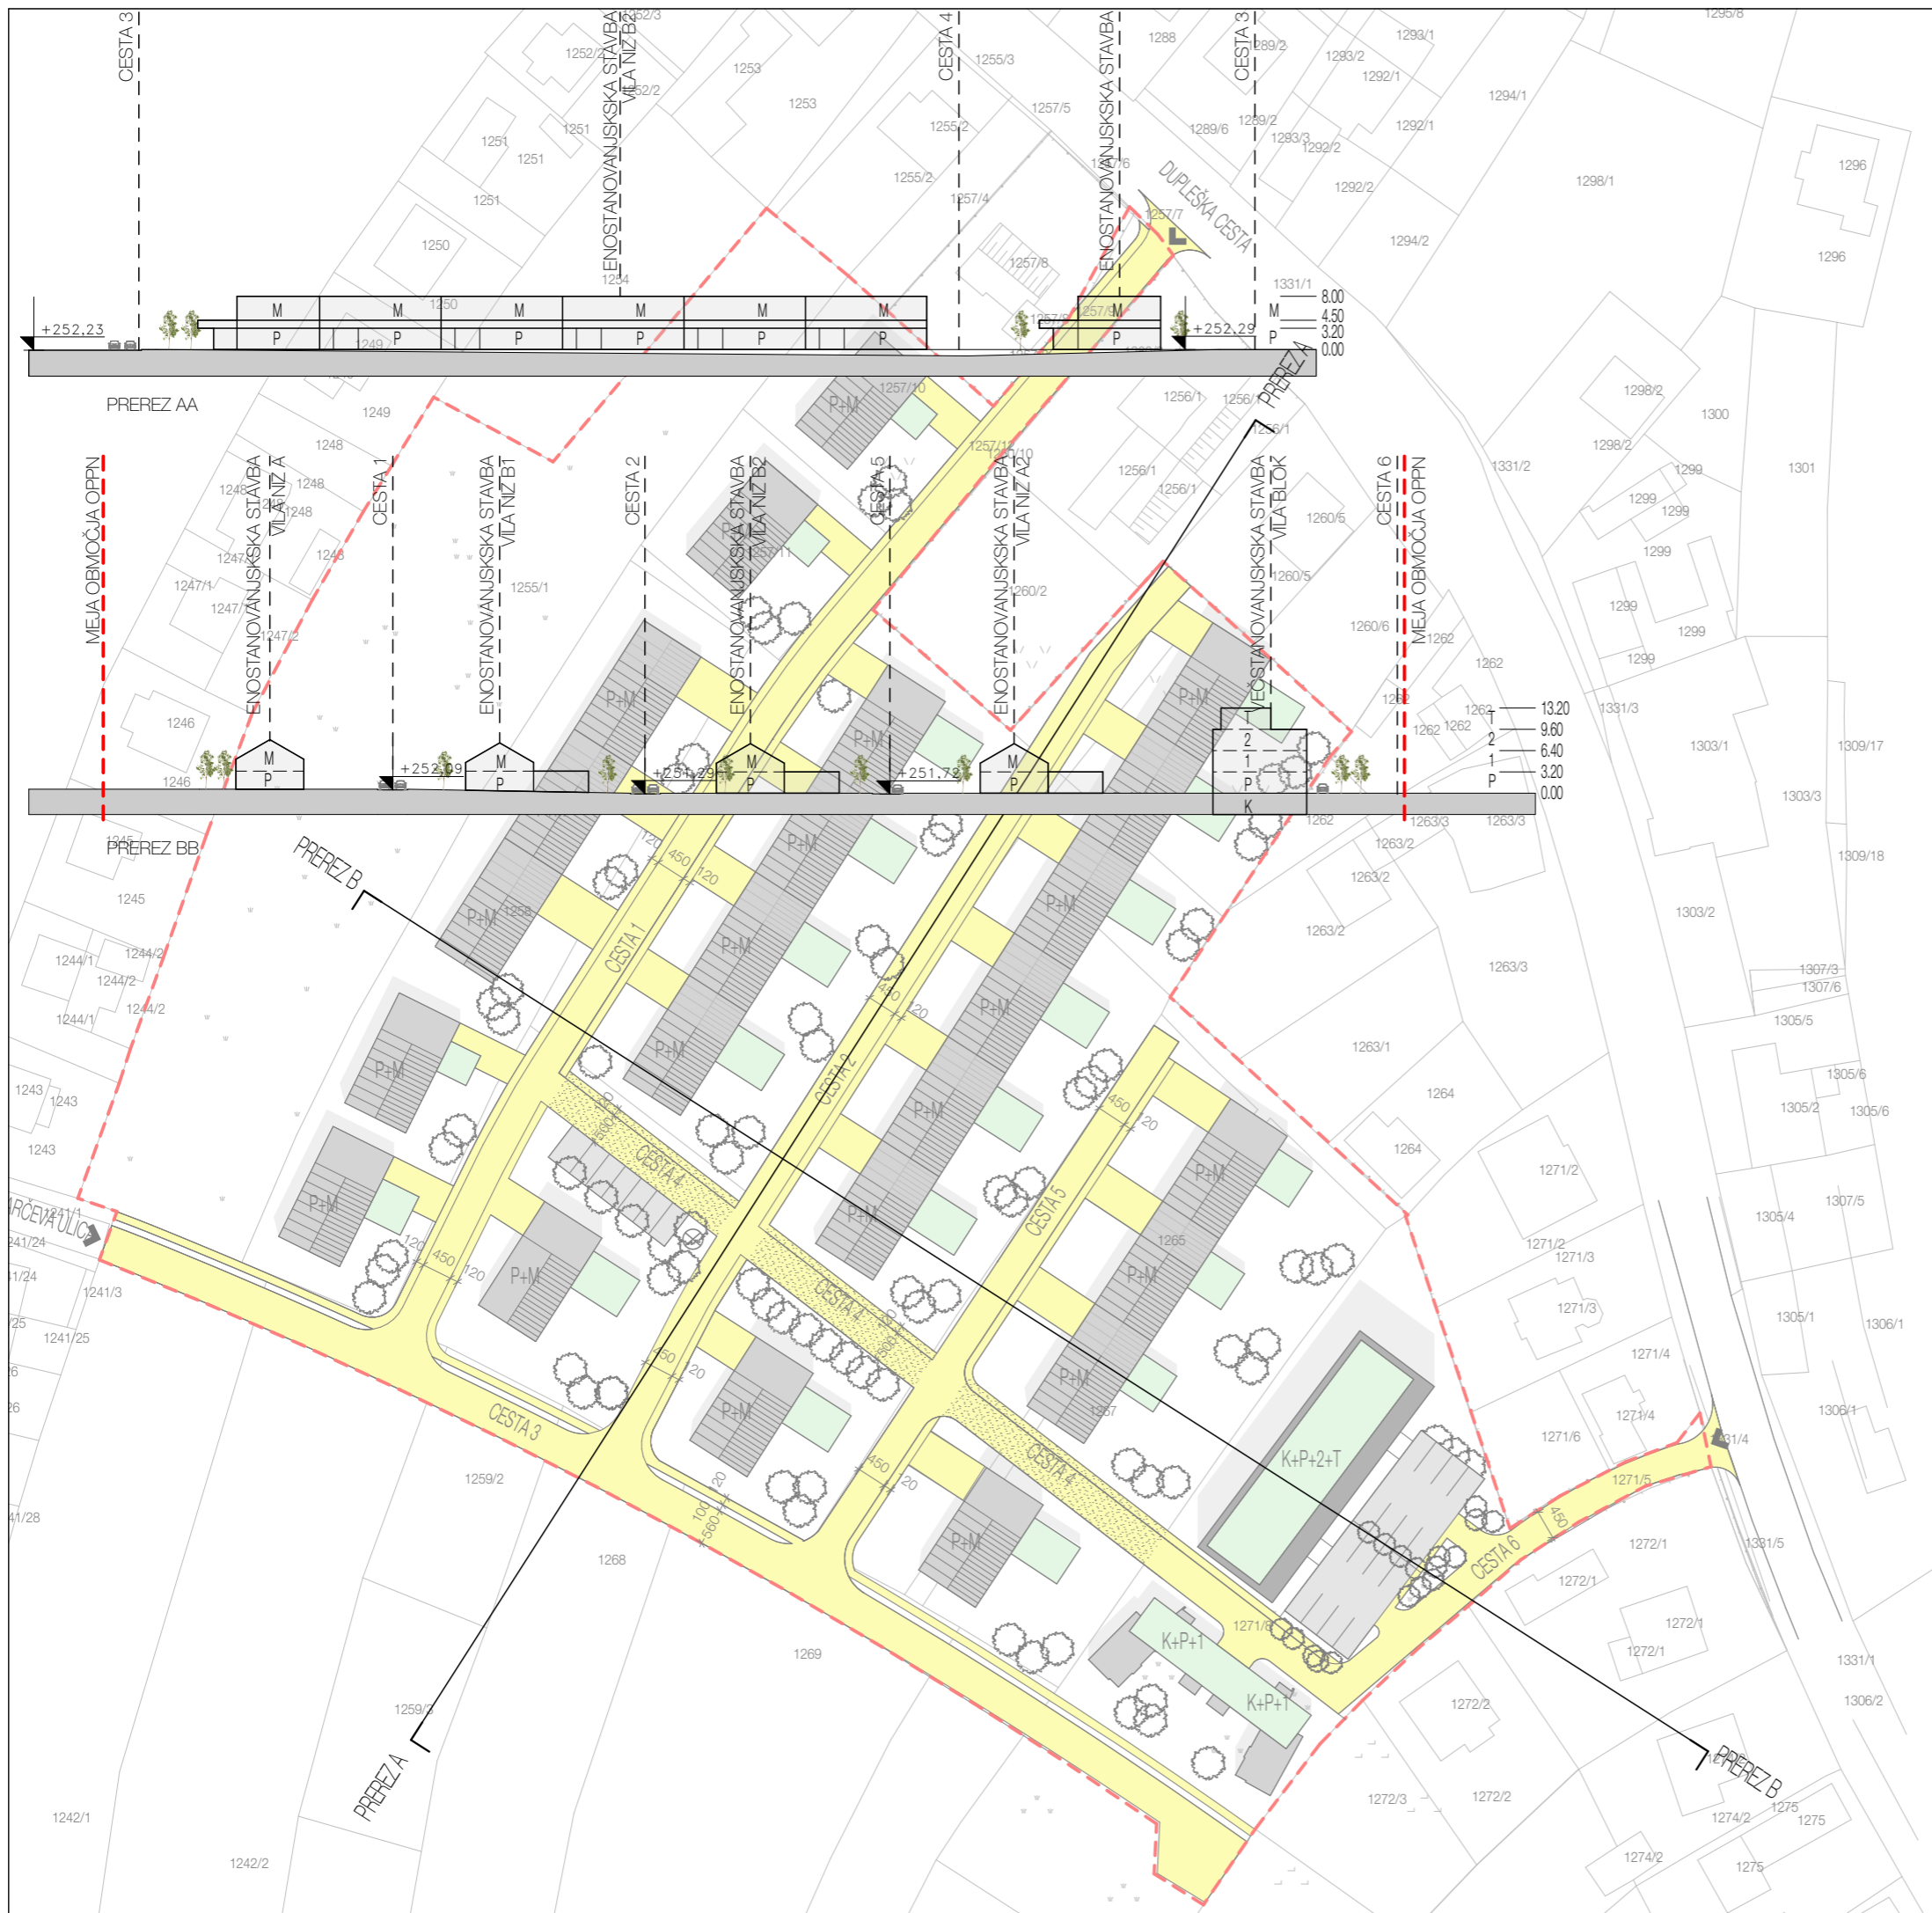






OBČINSKI PODROBNI PROSTORSKI NAČRT ZA DEL  
OBMOČJA BREZJE 3-S (STANOVANJSKA GRADNJA  
JUŽNO OD DUPLEŠKE CESTE)

PRIKAZ UREDITVE VAROVANJA OKOLJA, NARAVNIH VIROV, OHRANJANJA  
NARAVE, OBRAMBE TER VARSTVO PRED NARAVNIMI IN DRUGIMI  
NESREČAMI



LEGENDA:

	PONIKOVALNICE SE UREDIJO V SKLOPU LASTNE PARCELE
	OBSTOJEČA KANALIZACIJA
	OBSTOJEČ VODOVOD
	OBSTOJEČ PLINOVOD

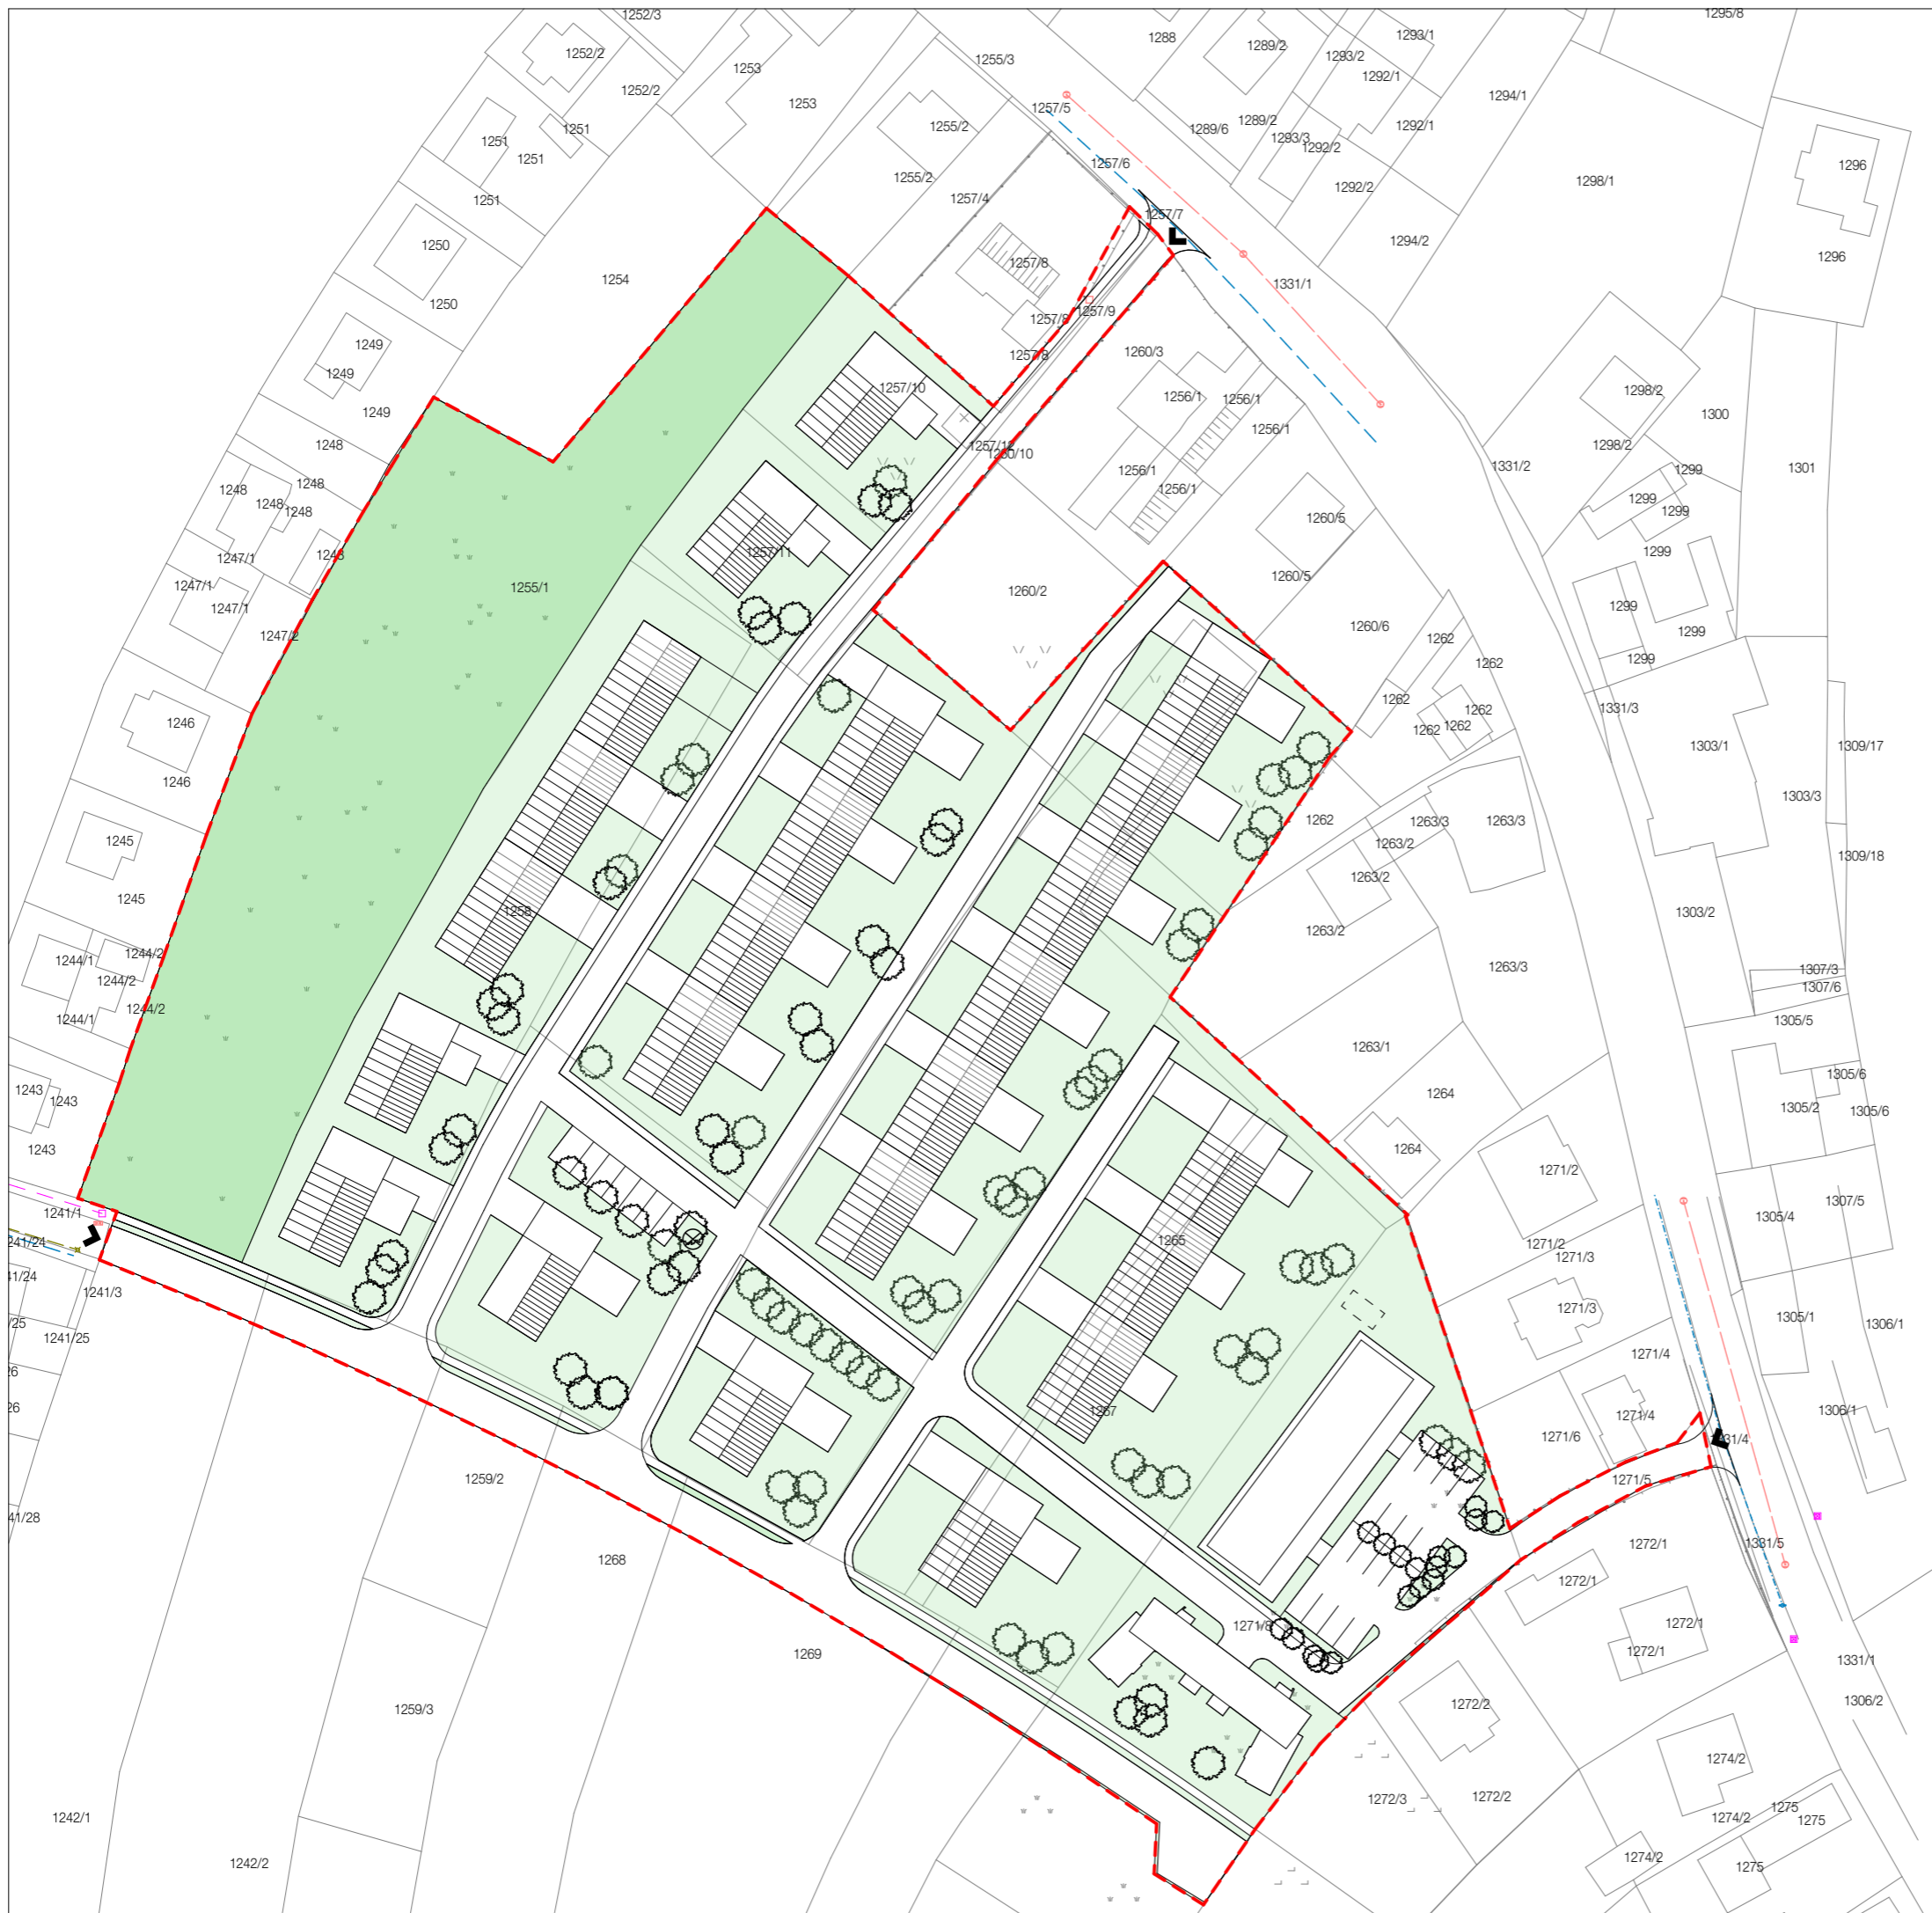

				<b>Abiro</b> <small>z.o.o.</small>	
MESTNA OBČINA MARIBOR Sektor za urejanje prostora				PRIKAZ UREDITVE ZA VAROVANJE OKOLJA, NARAVNIH VIROV, OHRANJANJA NARAVE	
gospa Simona PAPA gospa Suzana MIHALIC_gospod Borut REČEK LASTNIKI ZEMLJIŠČ				OPPN	
BREZJE_3S				07.90.18	
OCTOBER 2018				1:1000	
GAŠPER KOČELNIK, DIA				ŠTEVILKA RIBE 6.00	