




IZSEK IZ OBČINSKEGA PROSTORSKEGA NAČRTA OBČINE PTUJ

(Uradni vestnik Mestne občine Ptuj, št. 10/15, 8/16, 8/16, Uradni list RS, št. 47/16, Uradni vestnik Mestne občine Ptuj, št. 1/17, 2/17, 4/17, 13/17, 14/17, 19/17, 19/17, 13/21, 8/22)

Prikaz območij enot urejanja prostora in podrobnejše namenske rabe v merilu 1:5000, list Ptuj - 10

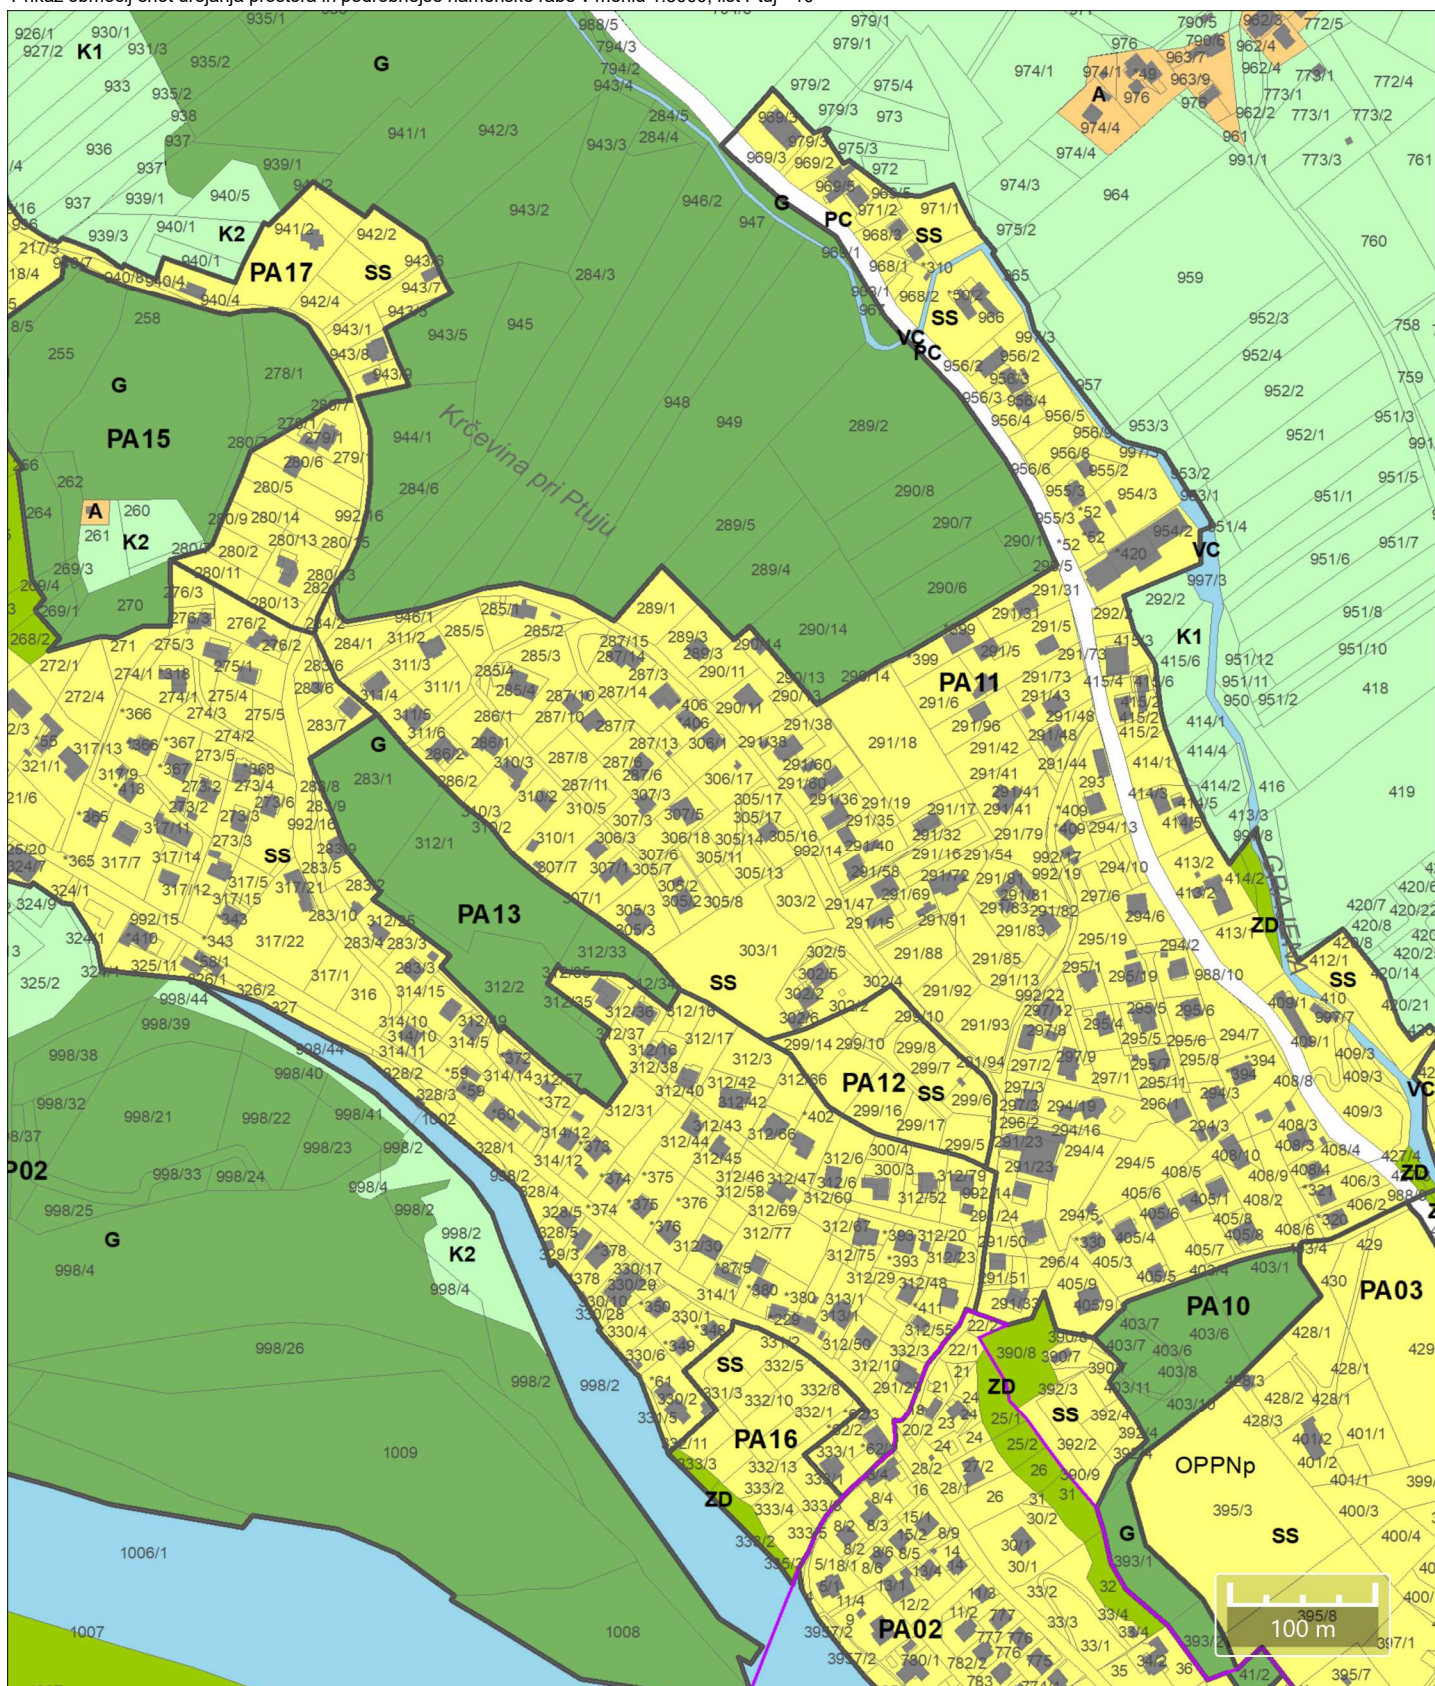

Kopija je enaka izvirniku.
PTUJ, 11. 10. 2023



IZSEK IZ OBČINSKEGA PROSTORSKEGA NAČRTA OBČINE PTUJ

(Uradni vestnik Mestne občine Ptuj, št. 10/15, 8/16, 8/16, Uradni list RS, št. 47/16, Uradni vestnik Mestne občine Ptuj, št. 1/17, 2/17, 4/17, 13/17, 14/17, 19/17, 19/17, 13/21, 8/22)

Prikaz območij enot urejanja prostora in podrobnejše namenske rabe v merilu 1:5000, list Ptuj - 10

LEGENDA

3. PRIKAZ OBMOČIJ ENOT UREJANJA PROSTORA, OSNOVNE OZIROMA PODROBNEJŠE NAMENSKE RABE PROSTORA IN PROSTORSKIH IZVEDBENIH POGOJEV

	meja območja enote urejanja prostora
	meja območja enote urejanja prostora, na območju državnega prostorskega akta
	oznaka enote urejanja prostora
	oznaka enote urejanja prostora, na območju državnega prostorskega akta
	meja občine
	meja katastrske občine

OBMOČJA OSNOVNE NAMENSKE RABE PROSTORA

	I. STAVBNA ZEMLJIŠČA
	II. KMETIJSKA ZEMLJIŠČA
	III. GOZDNA ZEMLJIŠČA
	IV. VODE
	V. DRUGA ZEMLJIŠČA

OBMOČJA PODROBNEJŠE NAMENSKE RABE PROSTORA

OBMOČJA STAVBNIH ZEMLJIŠČ			
	Stanovanjske površine		Območja energetske infrastrukture
	Površine podeželskega naselja		Območja okoljske infrastrukture
	Osrednja območja centralnih dejavnosti		Površine razpršene poselitve
	Druga območja centralnih dejavnosti		Vinogradniška območja
	Površine za industrijo		Razpršena gradnja, zemljišče pod slavno izven območij stavbnih zemljišč. (informacija o dejanskem stanju)
	Gospodarske cone		
	Površine z objekti za kmetijsko proizvodnjo		
	Površine za turizem		
	Površine drugih območij		
	Športni centri		OBMOČJA KMETIJSKIH ZEMLJIŠČ
	Površine za oddih in rekreacijo		Najboljša kmetijska zemljišča
	Parki		Druga kmetijska zemljišča
	Druge urejene zelene površine		
	Pokopališča		OBMOČJA GOZDNIH ZEMLJIŠČ
	Površine cest		Gozdna zemljišča
	Površine železnic		OBMOČJA VODA
	Heliporti		Celinske vode
	Pristanišča		Območja vodne infrastrukture
	Ostale prometne površine		