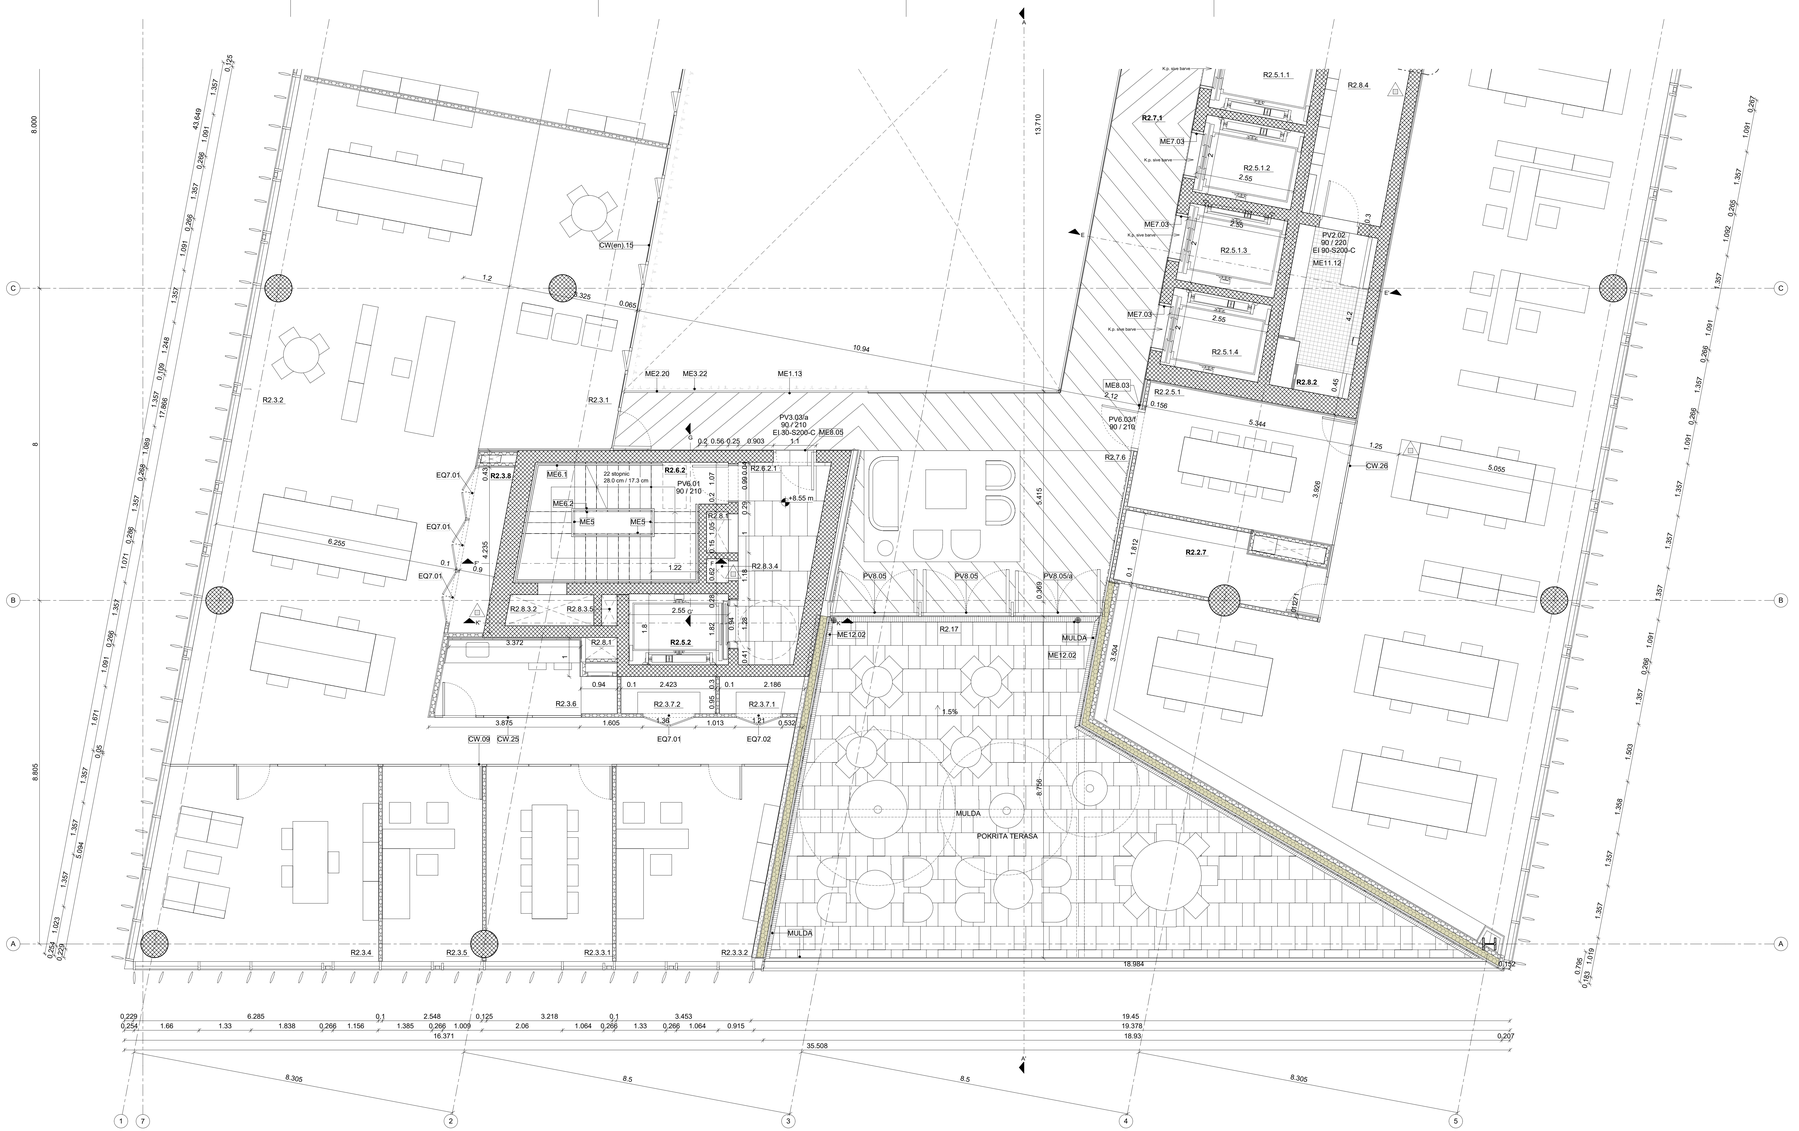

Skupni prostori
Komunikacije 02N

R2.5.1.1	Dvigala
R2.5.1.2	Dvigala
R2.5.1.3	Dvigala
R2.5.1.4	Dvigala
R2.5.2	Gasilsko Dvigalo

Tehnični prostor 02N

R2.8.1	Inštalacijski jašek
R2.8.2	Glavni jašek
R2.8.3.1	Ventilacija stopnišča 2
R2.8.3.2	Ventilacija stopnišča 1
R2.8.3.4	Ventilacija predprostora 1
R2.8.3.5	Ventilacija dvigalnega jaška

NETO
površine
Skupni prostori
Komunikacije 02N

R2.6.1	Stopnišče 2	15.12 m²
R2.6.1.1	Predprostor 2	5.68 m²
R2.6.2	Stopnišče 1	14.63 m²
R2.6.2.1	Predprostor 1	9.86 m²
R2.7.1	Hodnik	66.84 m²
R2.7.4	Predprostor	1.23 m²
R2.7.6	Prostor za sprostitev	29.27 m²
R2.17	Pokrita Terasa	93.78 m²
		238.41 m²

Tehnični prostor 02N

R2.8.4	Elektro soba	8.61 m²
		8.61 m²

WC 02N

R2.9.1	Predprostor 3	4.31 m²
R2.9.2	Sanitarije Ž	16.34 m²
R2.9.3	Sanitarije M	12.89 m²
R2.9.4	Sanitarije za funk. oviране osebe	4.01 m²
		37.55 m²
		284.57 m²

Prostori za oddajo
Pisarne 02N-01

R2.1.1	Recepcija	28.55 m²
R2.1.2	Odprta Pisarna	103.42 m²
R2.1.4	Vogalna Pisarna	28.70 m²
R2.1.5	Sejna Soba	18.30 m²
R2.1.6	Oflce	8.98 m²
R2.1.8	EL+Rack	3.03 m²
		190.97 m²

Pisarne 02N-02

R2.2.1	Recepcija	43.14 m²
R2.2.2	Odprta Pisarna	394.53 m²
R2.2.4	Vogalna Pisarna	32.54 m²
R2.2.5.1	Sejna Soba	17.29 m²
R2.2.6	Oflce	9.45 m²
R2.2.7	Arhiv	8.29 m²
R2.2.8	EL+Rack	3.79 m²
		509.03 m²

Pisarne 02N-03

R2.3.1	Recepcija	26.67 m²
R2.3.2	Odprta Pisarna	121.92 m²
R2.3.3.1	Individualna Pisarna	16.43 m²
R2.3.3.2	Individualna Pisarna	20.03 m²
R2.3.4	Vogalna Pisarna	30.20 m²
R2.3.5	Sejna Soba	12.99 m²
R2.3.6	Oflce	7.85 m²
R2.3.7.1	Arhiv	1.97 m²
R2.3.7.2	Arhiv	2.30 m²
R2.3.8	EL+Rack	3.88 m²
		244.23 m²
		944.23 m²

Zunanji pokriti prostori - 2. Nadstropje
Skupni prostori
Komunikacije 02N

R2.17	Pokrita Terasa	93.78 m²
		93.78 m²
Skupni prostori		93.78 m²
Netto površine		93.78 m²

CW	notranje zastekltive in stene kabin
E, K, P	tlaki
F	fasade
ME	kjučavničarski elementi
O	obloge
PV	vrata
R	Prostor
S, T	strehe
ST in STA	stropovi
Z	zidovi
ZC	stene v prostoru spuščenega stopa

AB konstrukcija
Stena iz betonskih zidakov
Pregradna stena iz mavčnih plošč
Fasadna izolacija

Revision Schedule		
N.	Date	Description
1	Date1	Revisión 1

VSE MERE KONTROLIRATI NA LICU MESTA !

Tehnični Prikazi

S

Projekt
Poslovna Zgradba
Dimnikcobau III

Faza: PZI
Disciplina: arhitektura

Št. projekta	02/2019
Datum izdelave	November 2021
Merilo	1:50
	N 0,00 = N+286,54

Risba in št. risbe
AR1.2.06.02 2. Nadstropje B

NAROČNIK
DIMNIKCOBAU d.o.o.
Leskoškova cesta 9D, 1000, Ljubljana, telefon +386 15202300
ODG. Vodja projekta: Boris Bežan, univ.dipl.inž.arh.
ODG. Projektant: Boris Bežan, univ.dipl.inž.arh.
Projektant
BAX studio architecture, s.l.p
Astúries 40, ppal 08012 BARCELONA, tel / fax +34 663 25 63 79 e-mail info@baxstudio.com
Direktor
Boris Bežan, univ.dipl.inž.arh.
Projektanti
Boris Bežan | Mónica Juvera | Ana Irisarri | Pere Molas | Carlos Parra | Blanca María Teli | Raúl Escuín | Carmen Castaño
AVTORJI REŠITVE
Boris Bežan | Mónica Juvera