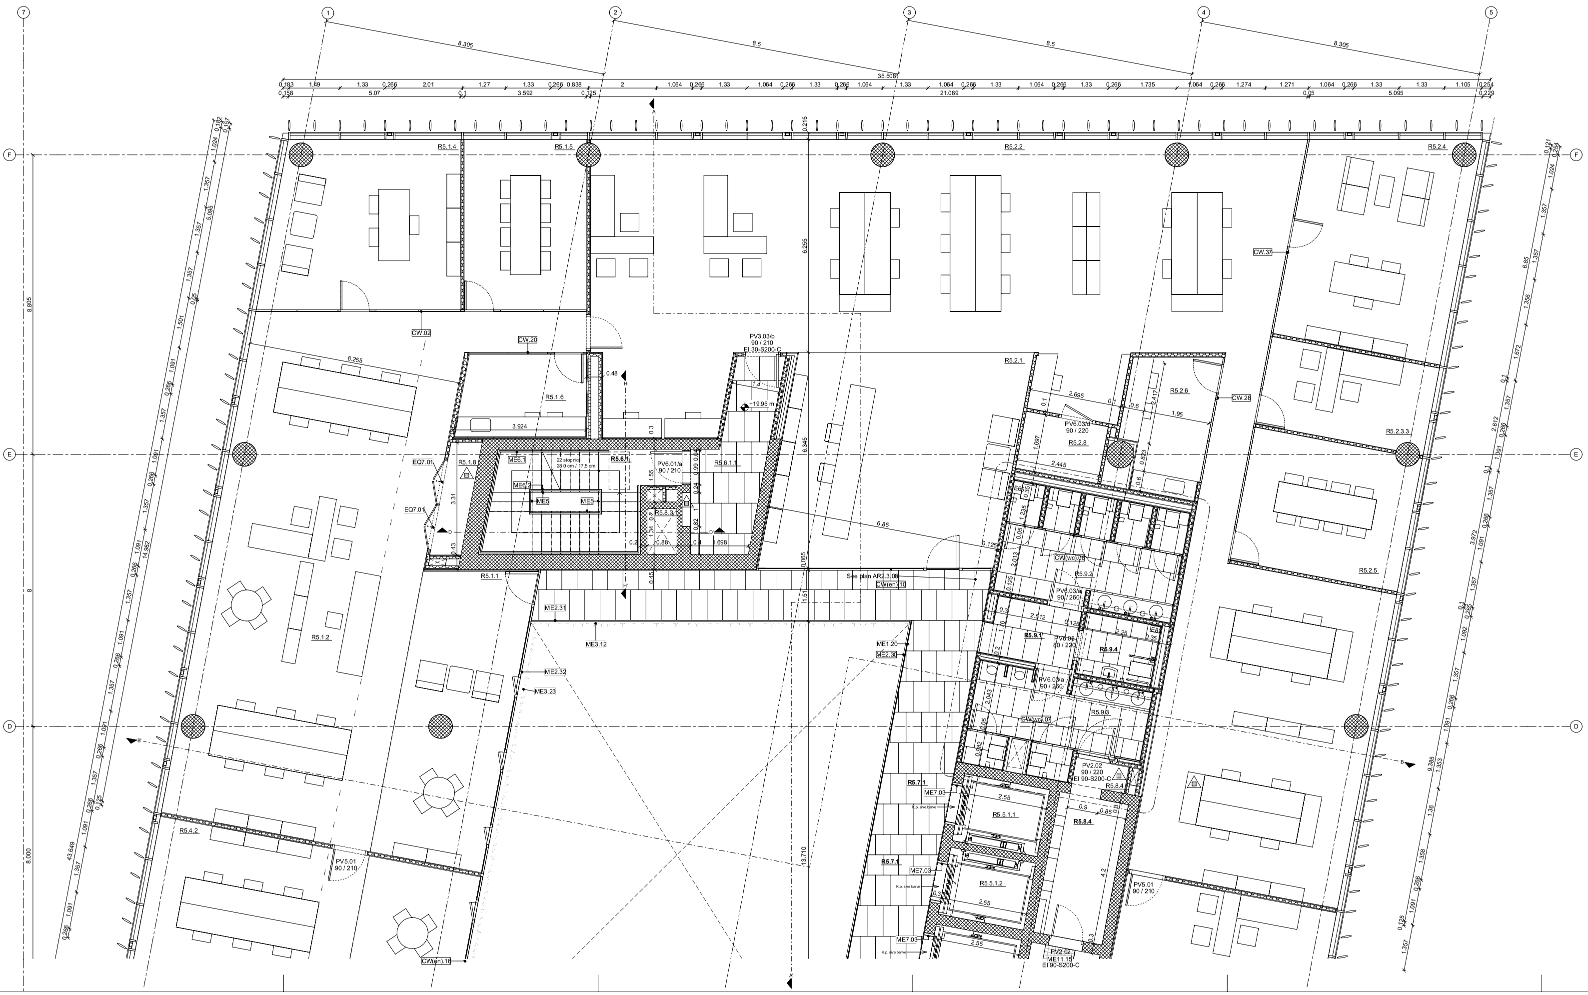

NETO
površine

Skupni prostori
Komunikacije 05N

R5.6.1	Stopnišče 2	15.08 m²
R5.6.1.1	Predprostor 2	10.03 m²
R5.6.2	Stopnišče 1	14.63 m²
R5.6.2.1	Predprostor 1	12.42 m²
R5.7.1	Hodnik	69.10 m²
R5.8.4	Predprostor 3	1.23 m²
		122.49 m²

Tehnični prostor 05N

R5.8.4	Elektro soba	8.61 m²
		8.61 m²

WC 05N

R5.9.1	Predprostor 3	4.31 m²
R5.9.2	Sanitarije Ž	16.34 m²
R5.9.3	Sanitarije M	13.01 m²
R5.9.4	Sanitarije za funk. ovirane osebe	4.01 m²
		37.67 m²
		168.76 m²

Prostori za oddajo
Pisarne 05N-01

R5.1.1	Recepcija	28.61 m²
R5.1.2	Odprta Pisarna	103.36 m²
R5.1.4	Vogalna Pisarna	28.70 m²
R5.1.5	Sejna Soba	18.30 m²
R5.1.6	Ofice	8.99 m²
R5.1.8	EL+Rack	3.03 m²
		190.97 m²

Pisarne 05N-02

R5.2.1	Recepcija	43.93 m²
R5.2.2	Odprta Pisarna	212.05 m²
R5.2.3.3	Individualna Pisarna	13.26 m²
R5.2.4	Vogalna Pisarna	32.55 m²
R5.2.5	Sejna Soba	20.24 m²
R5.2.6	Ofice	9.74 m²
R5.2.8	EL+Rack	4.15 m²
		335.91 m²

Pisarne 05N-03

R5.3.1	Recepcija	48.43 m²
R5.3.2	Odprta Pisarna	193.87 m²
R5.3.4	Vogalna Pisarna	28.39 m²
R5.3.5	Sejna Soba	21.50 m²
R5.3.6	Ofice	8.71 m²
R5.3.8	EL+Rack	10.62 m²
		311.53 m²

Pisarne 05N-04

R5.4.1	Recepcija	26.73 m²
R5.4.2	Odprta Pisarna	119.43 m²
R5.4.3.1	Individualna Pisarna	16.40 m²
R5.4.3.2	Individualna Pisarna	13.05 m²
R5.4.4	Vogalna Pisarna	30.14 m²
R5.4.5	Sejna Soba	12.96 m²
R5.4.7	Arhiv	2.73 m²
R5.4.8	EL+Rack	4.53 m²
R-3.8.2	Ofice	7.85 m²
		233.81 m²
		1072.23 m²

CW	notranje zasteklitve in stene kabin
E, K, P	tlaki
F	fasade
ME	kjučavničarski elementi
O	obloge
PV	vrata
R	Prostor
S, T	strehe
ST in STA	stropovi
Z	zidovi
ZC	stene v prostoru spuščenega stopa

AB konstrukcija
Stena iz betonskih zidakov
Pregradna stena iz mavčnih plošč
Fasadna izolacija

Skupni prostori
Komunikacije 05N

R5.5.1.1	Dvigala
R5.5.1.2	Dvigala
R5.5.1.3	Dvigala
R5.5.1.4	Dvigala
R5.5.2	Gasilsko Dvigalo
Tehnični prostor 05N	
R5.8.1	Inštalacijski jašek
R5.8.2	Glavni jašek
R5.8.3.1	Ventilacija stopnišča 2
R5.8.3.2	Ventilacija stopnišča 1
R5.8.3.4	Ventilacija predprostora 1
R5.8.3.5	Ventilacija dvigalnega jaška

Revision Schedule

N.	Date	Description

VSE MERE KONTROLIRATI NA LICU MESTA !

Tehnični Prikazi

Projekt
Poslovna Zgradba
Dimnikcobau III

Faza: PZI
Disciplina: arhitektura

Št. projekta	02/2019
Datum Izdelave	November 2021
Merilo	1:50
	N 0,00 = N+288,54

Risba in št. risbe
AR1.2.09.01 5. Nadstropje A

NAROČNIK
DIMNIKCOBAU d.o.o.
Leskoškova cesta 9D, 1000, Ljubljana, telefon +386 15202300
ODG. Vodja projekta: Boris Bežan, univ.dipl.inž.arh.
ODG. Projektant: Boris Bežan, univ.dipl.inž.arh.
Projektant
BAX studio architecture, s.l.p
Astúries 40, ppal 08012 BARCELONA, tel / fax +34 663 25 63 79 e-mail info@baxstudio.com
Direktor
Boris Bežan, univ.dipl.inž.arh.
Projektanti
Boris Bežan | Mónica Juvera | Ana Irisarri | Pere Molas | Carlos Parra | Bianca Maria Teti | Raúl Escuín | Carmen Castañs
AVTORJI REŠITVE
Boris Bežan | Mónica Juvera