


oznaka **POSNETEK STANJA_TLORIS**

dimenzija **186 m2 z balkonom**

količina **01**

opombe

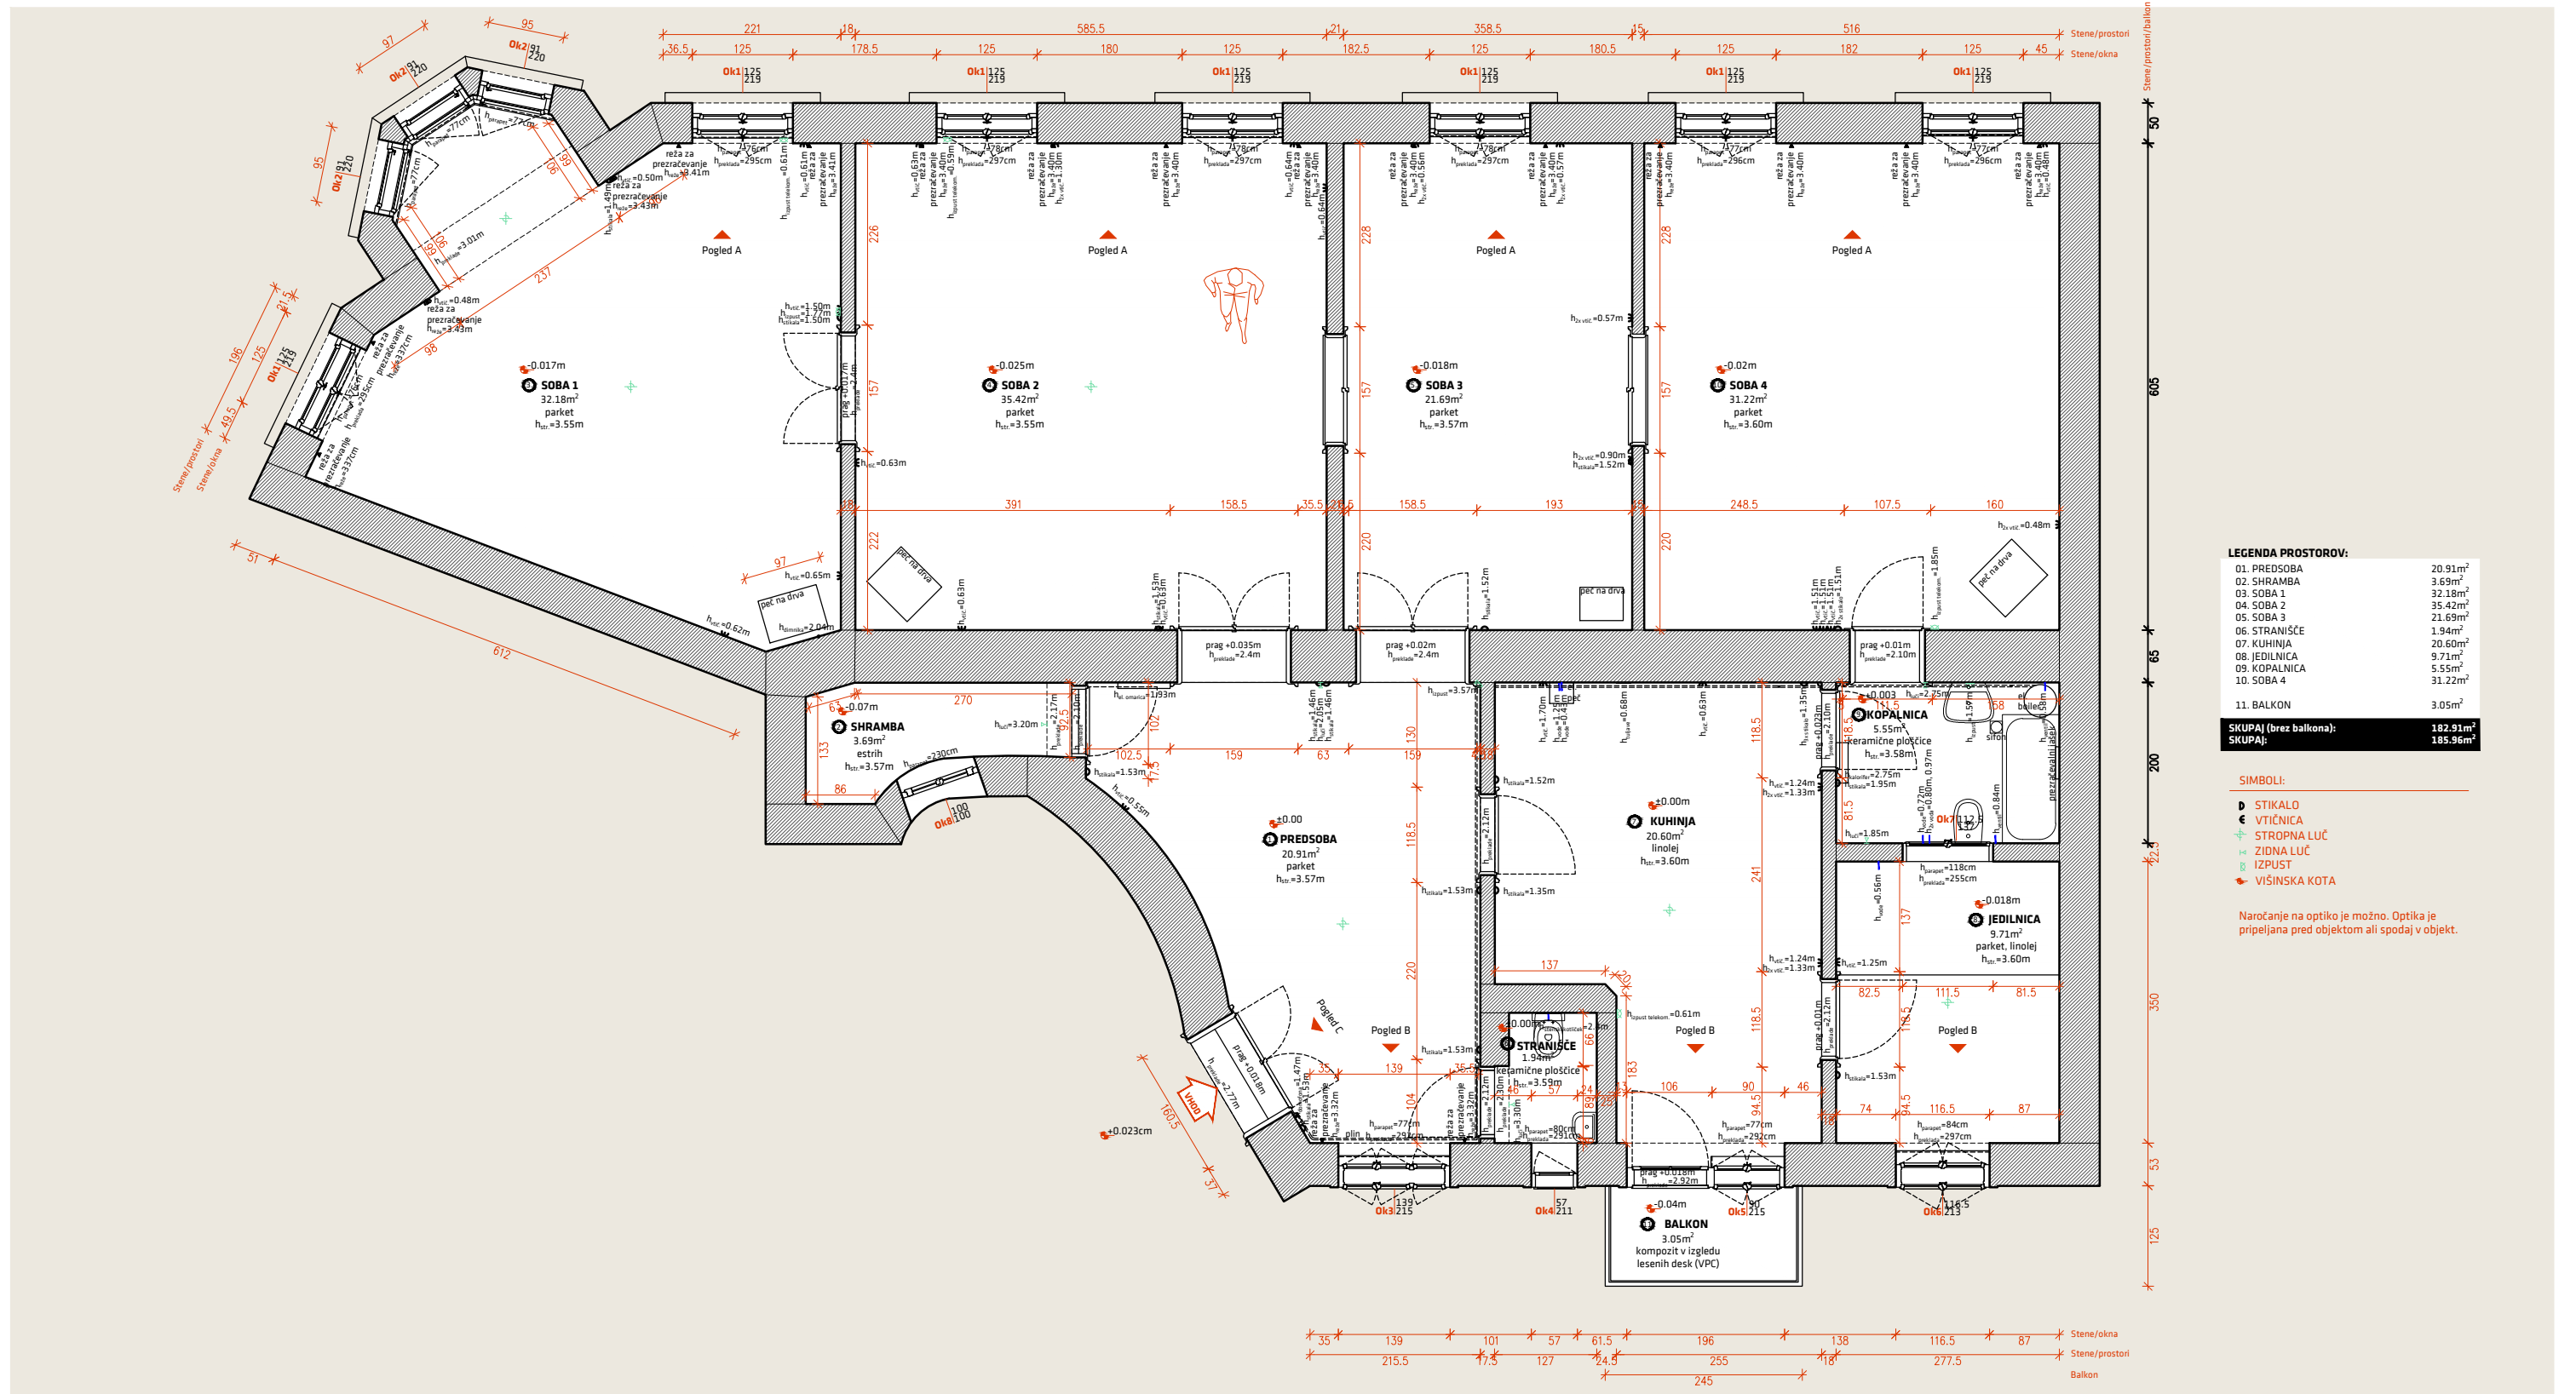

LEGENDA PROSTOROV:

01. PREDSOBA	20.91m ²
02. SHRAMBA	3.69m ²
03. SOBA 1	32.18m ²
04. SOBA 2	35.42m ²
05. SOBA 3	21.69m ²
06. STRANIŠČE	1.94m ²
07. KUHNJA	20.60m ²
08. JEDILNICA	9.71m ²
09. KOPALNICA	5.55m ²
10. SOBA 4	31.22m ²
11. BALKON	3.05m ²
SKUPAJ (brez balkona):	182.91m²
SKUPAJ:	185.96m²

- SIMBOLI:**
- STIKALO
 - VTIČNICA
 - STROPNA LUČ
 - ZIDNA LUČ
 - IZPUST
 - VIŠINSKA KOTA
- Naročanje na optiko je možno. Optika je pripeljana pred objektom ali spodaj v objektu.

Izhodišna točka ±0.00 je izbrana glede na prostor 1. PREDSOBA.



načrt **ARHITEKTURA - POSNETEK STANJA**

merilo **M 1:80**

št./ime projekta **000-2022 GOSPOSVETSKA 4**

datum **MAREC 2022**

ARHIMETRICS d.o.o. | Prešernova cesta 11 | SI-1000 Ljubljana | t: +386 31 20 74 05, t: +386 41 60 83 90 | e: dare@arhimetrics.si, e: tanja@arhimetrics.si

