NADSTROPJE

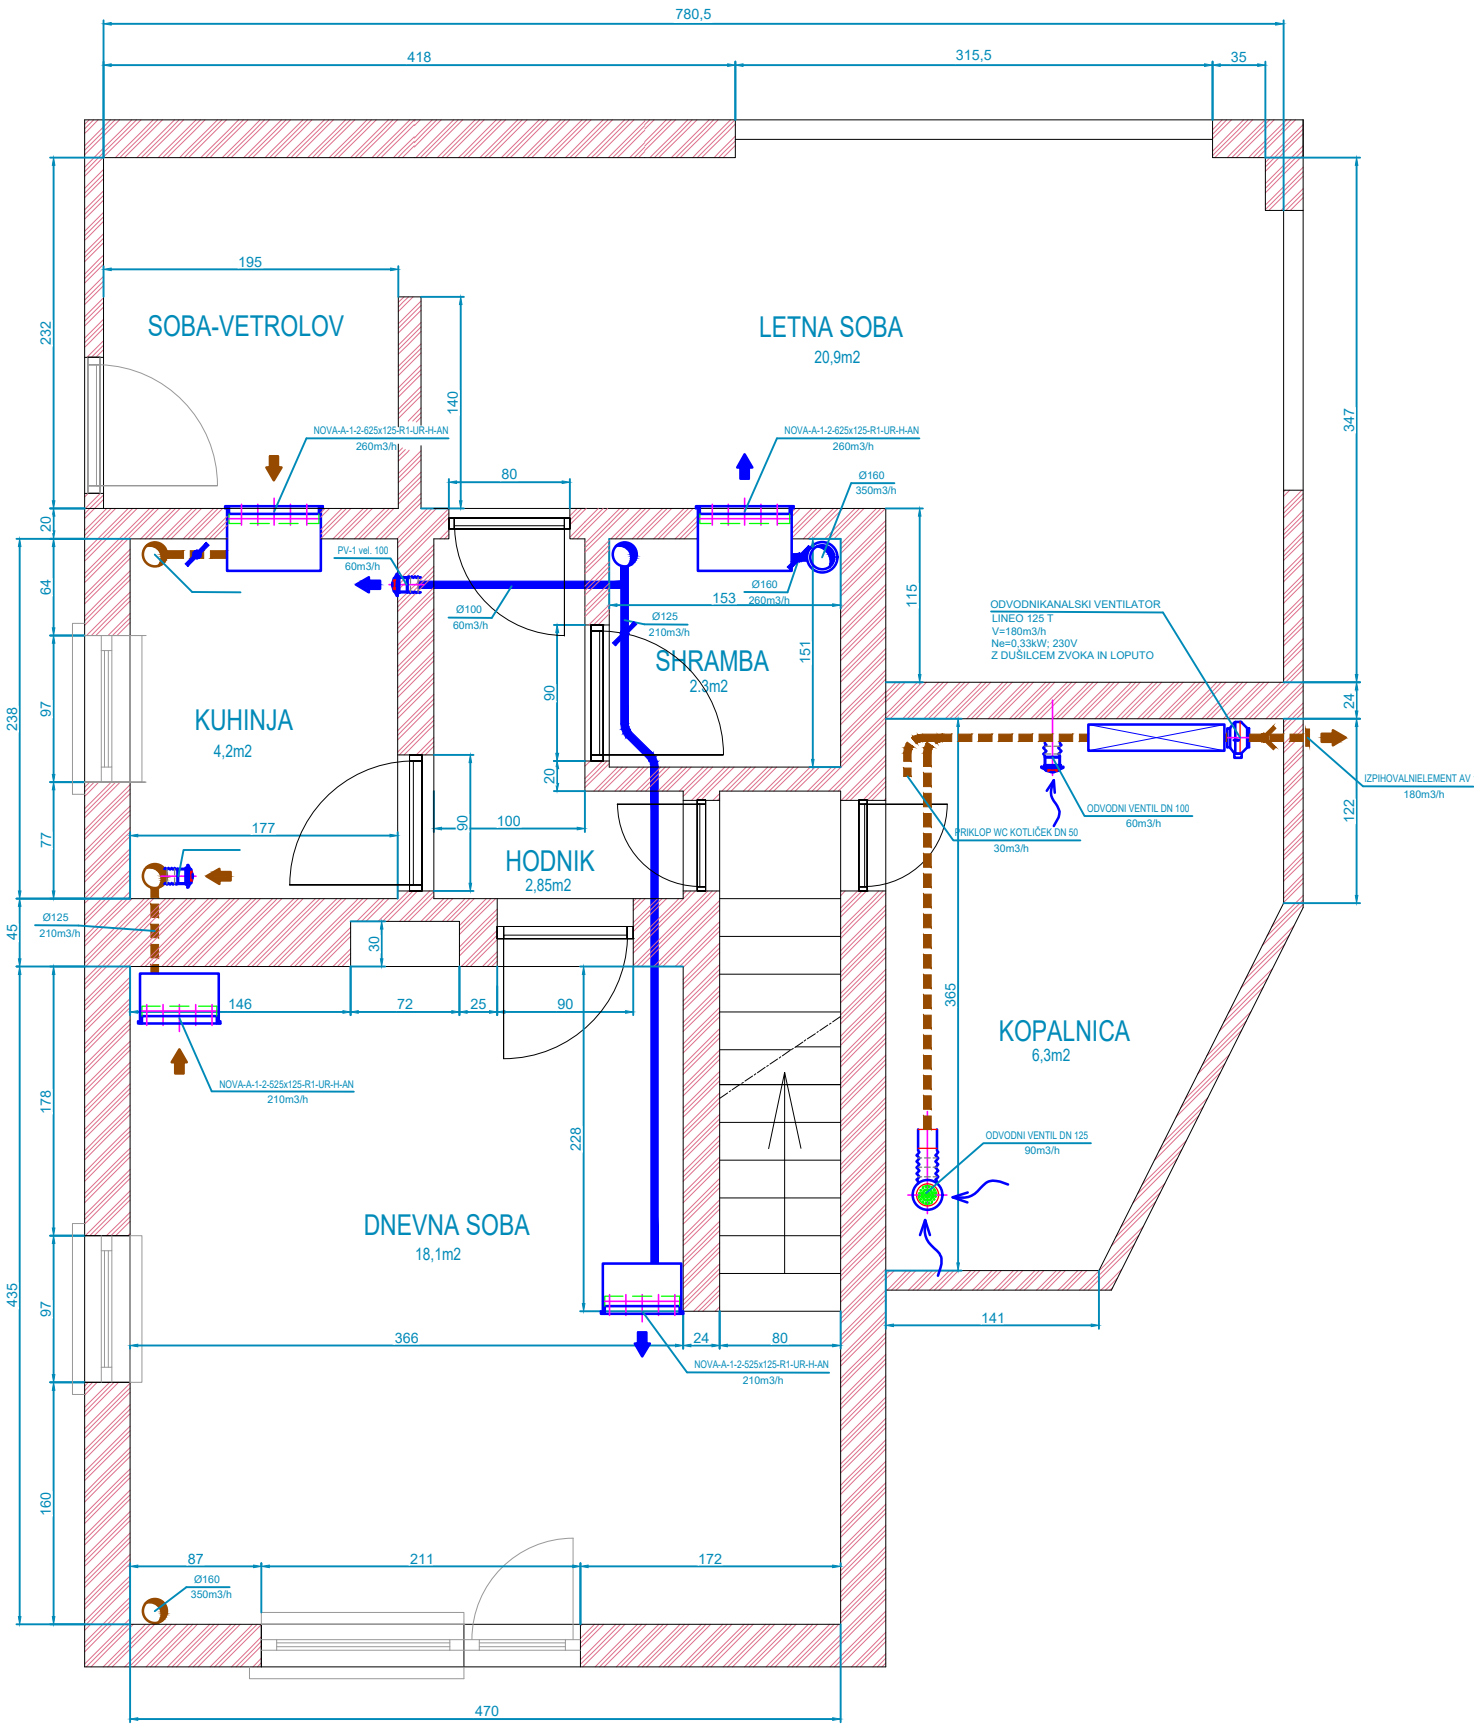
780,5
418
315,5
35
SOBA-VETROLOV
195
232
140
LETNA SOBA
20,9m2
347
NOVA-A-1-2-625x125-R1-UR-H-AN
260m3/h
NOVA-A-1-2-625x125-R1-UR-H-AN
260m3/h
80
Ø160
350m3/h
20
64
PV-1 vel. 100
60m3/h
Ø160
260m3/h
153
115
Ø100
60m3/h
Ø125
210m3/h
SHRAMBA
2,3m2
151
ODVODNIKANALSKI VENTILATOR
LINEO 125 T
V=180m3/h
Ne=0,33kW; 230V
Z DUŠILCEM ZVOKA IN LOPUTO
238
97
KUHINJA
4,2m2
90
20
24
IZPIHOVALNI ELEMENT AV
180m3/h
177
90
100
HODNIK
2,85m2
77
ODVODNI VENTIL DN 100
60m3/h
PRIKLOP WC KOTLIČEK DN 50
30m3/h
122
45
Ø125
210m3/h
30
146
72
25
90
365
KOPALNICA
6,3m2
NOVA-A-1-2-525x125-R1-UR-H-AN
210m3/h
178
228
ODVODNI VENTIL DN 125
90m3/h
DNEVNA SOBA
18,1m2
435
97
366
24
80
141
NOVA-A-1-2-525x125-R1-UR-H-AN
210m3/h
160
87
211
172
Ø160
350m3/h
470