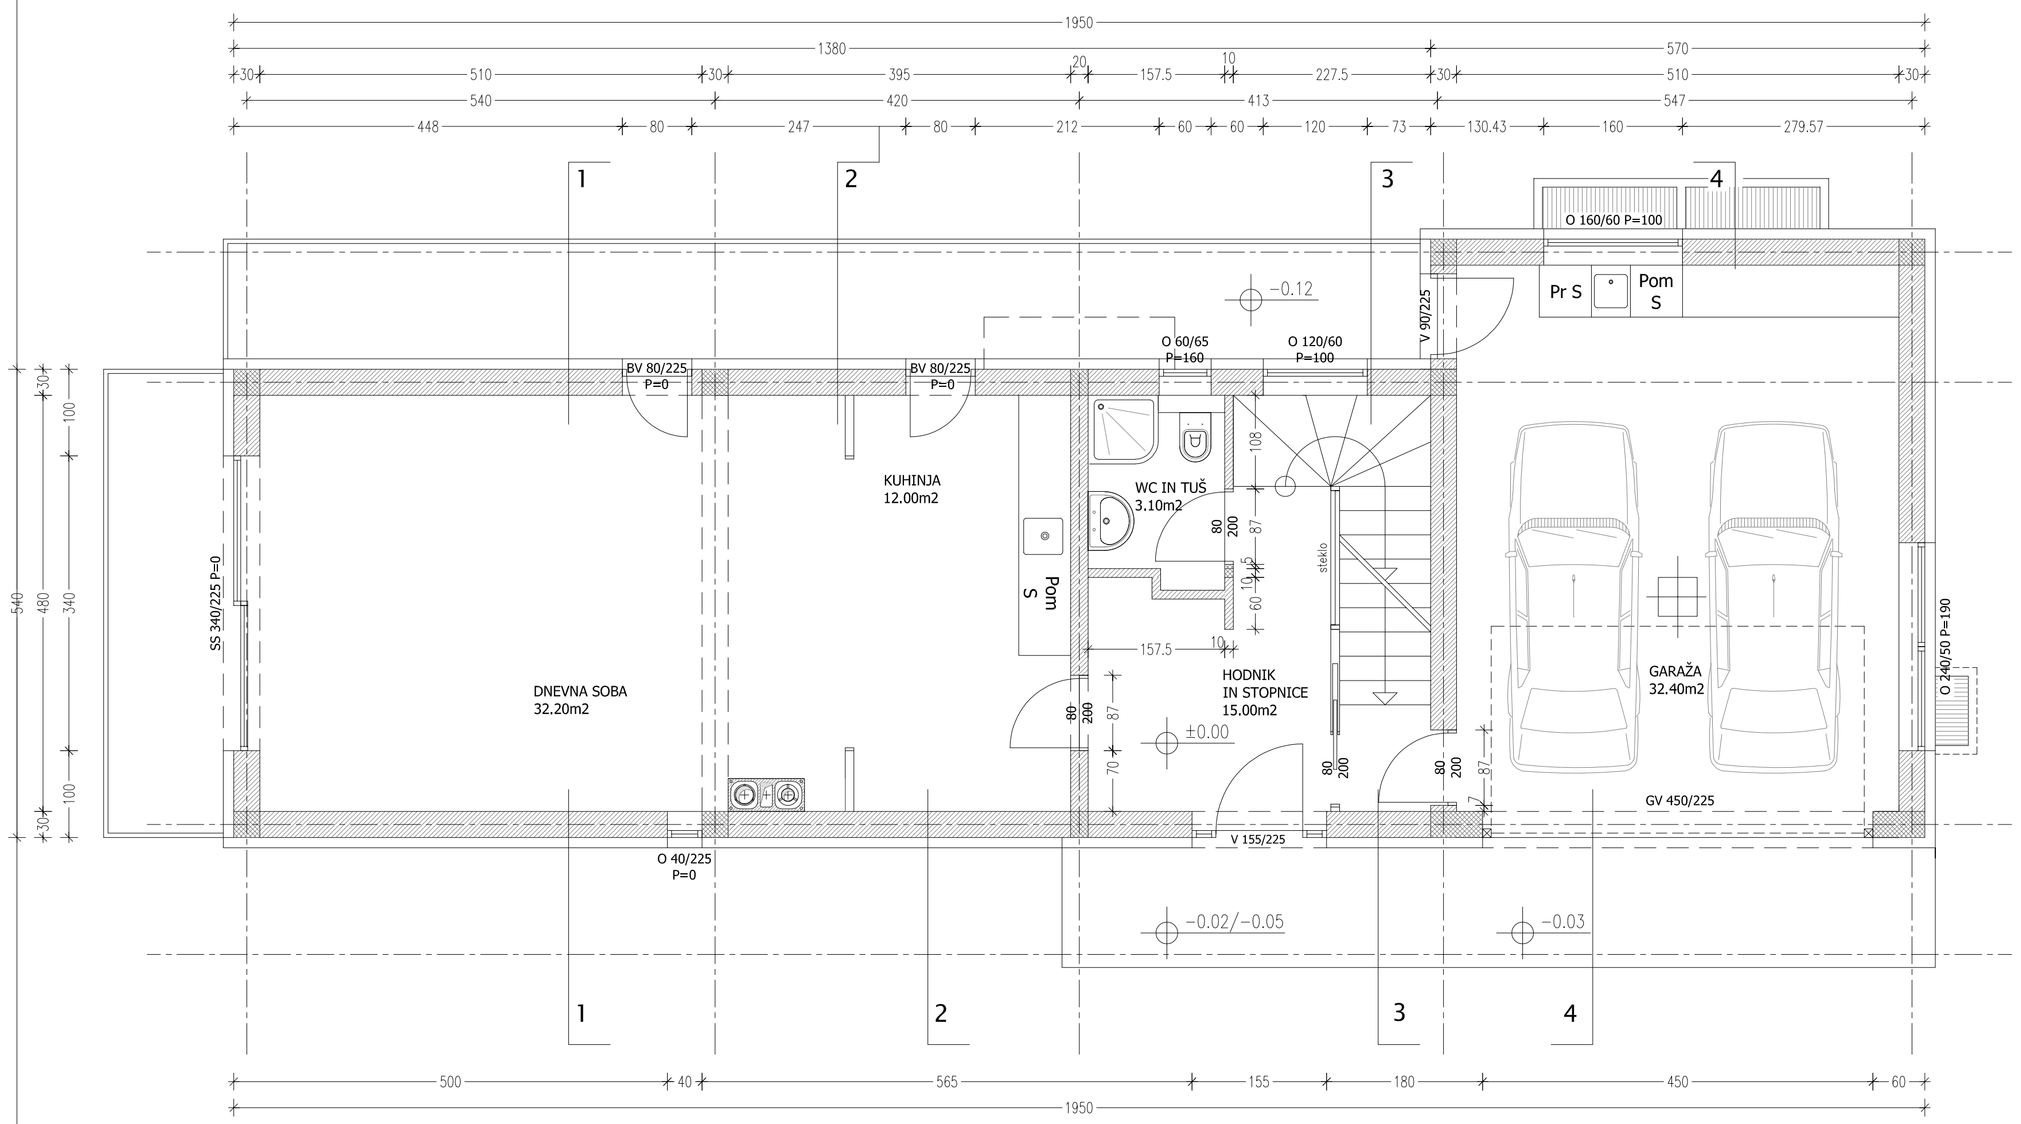

MATERIALI

- OPEČNI MODULARNI ZIDAKI
- ARMIRAN BETON
- MODULARNI ZIDAKI SIPOREX
- MONTAŽNA KNAUF STENA

TLORIS PRITLIČJA

Opis spremembe:	Datum:	Podpis:

KOMUNALA PROJEKT
Družba za projektiranje in inženiring, d.o.o. Ljubljana
Vodnikova cesta 232, 1000 Ljubljana
tel.: +386(0)1 518-73-43
fax: +386(0)1 518-73-42
GSM: +386(0)31 317-124
E-mail: komunala.jure@email.si

Investitor:	MAJA OVEN LJUBLJANA
Objekt:	STANOVANJSKA HIŠA LJUBLJANA
vrsta proj. dok.: PGD	št. proj.:	št. načrta:

Odg. vodja proj.:	Biserka Bratuš Bizjak, univ.dipl.inž.arh.	A-1001
Odg. projektant:	Biserka Bratuš Bizjak, univ.dipl.inž.arh.	A-1001
Sodelavci:	Sara Bizjak, študent arhitekture	list: 3
Merilo: 1:50	Datum izdelave: avgust 2006	