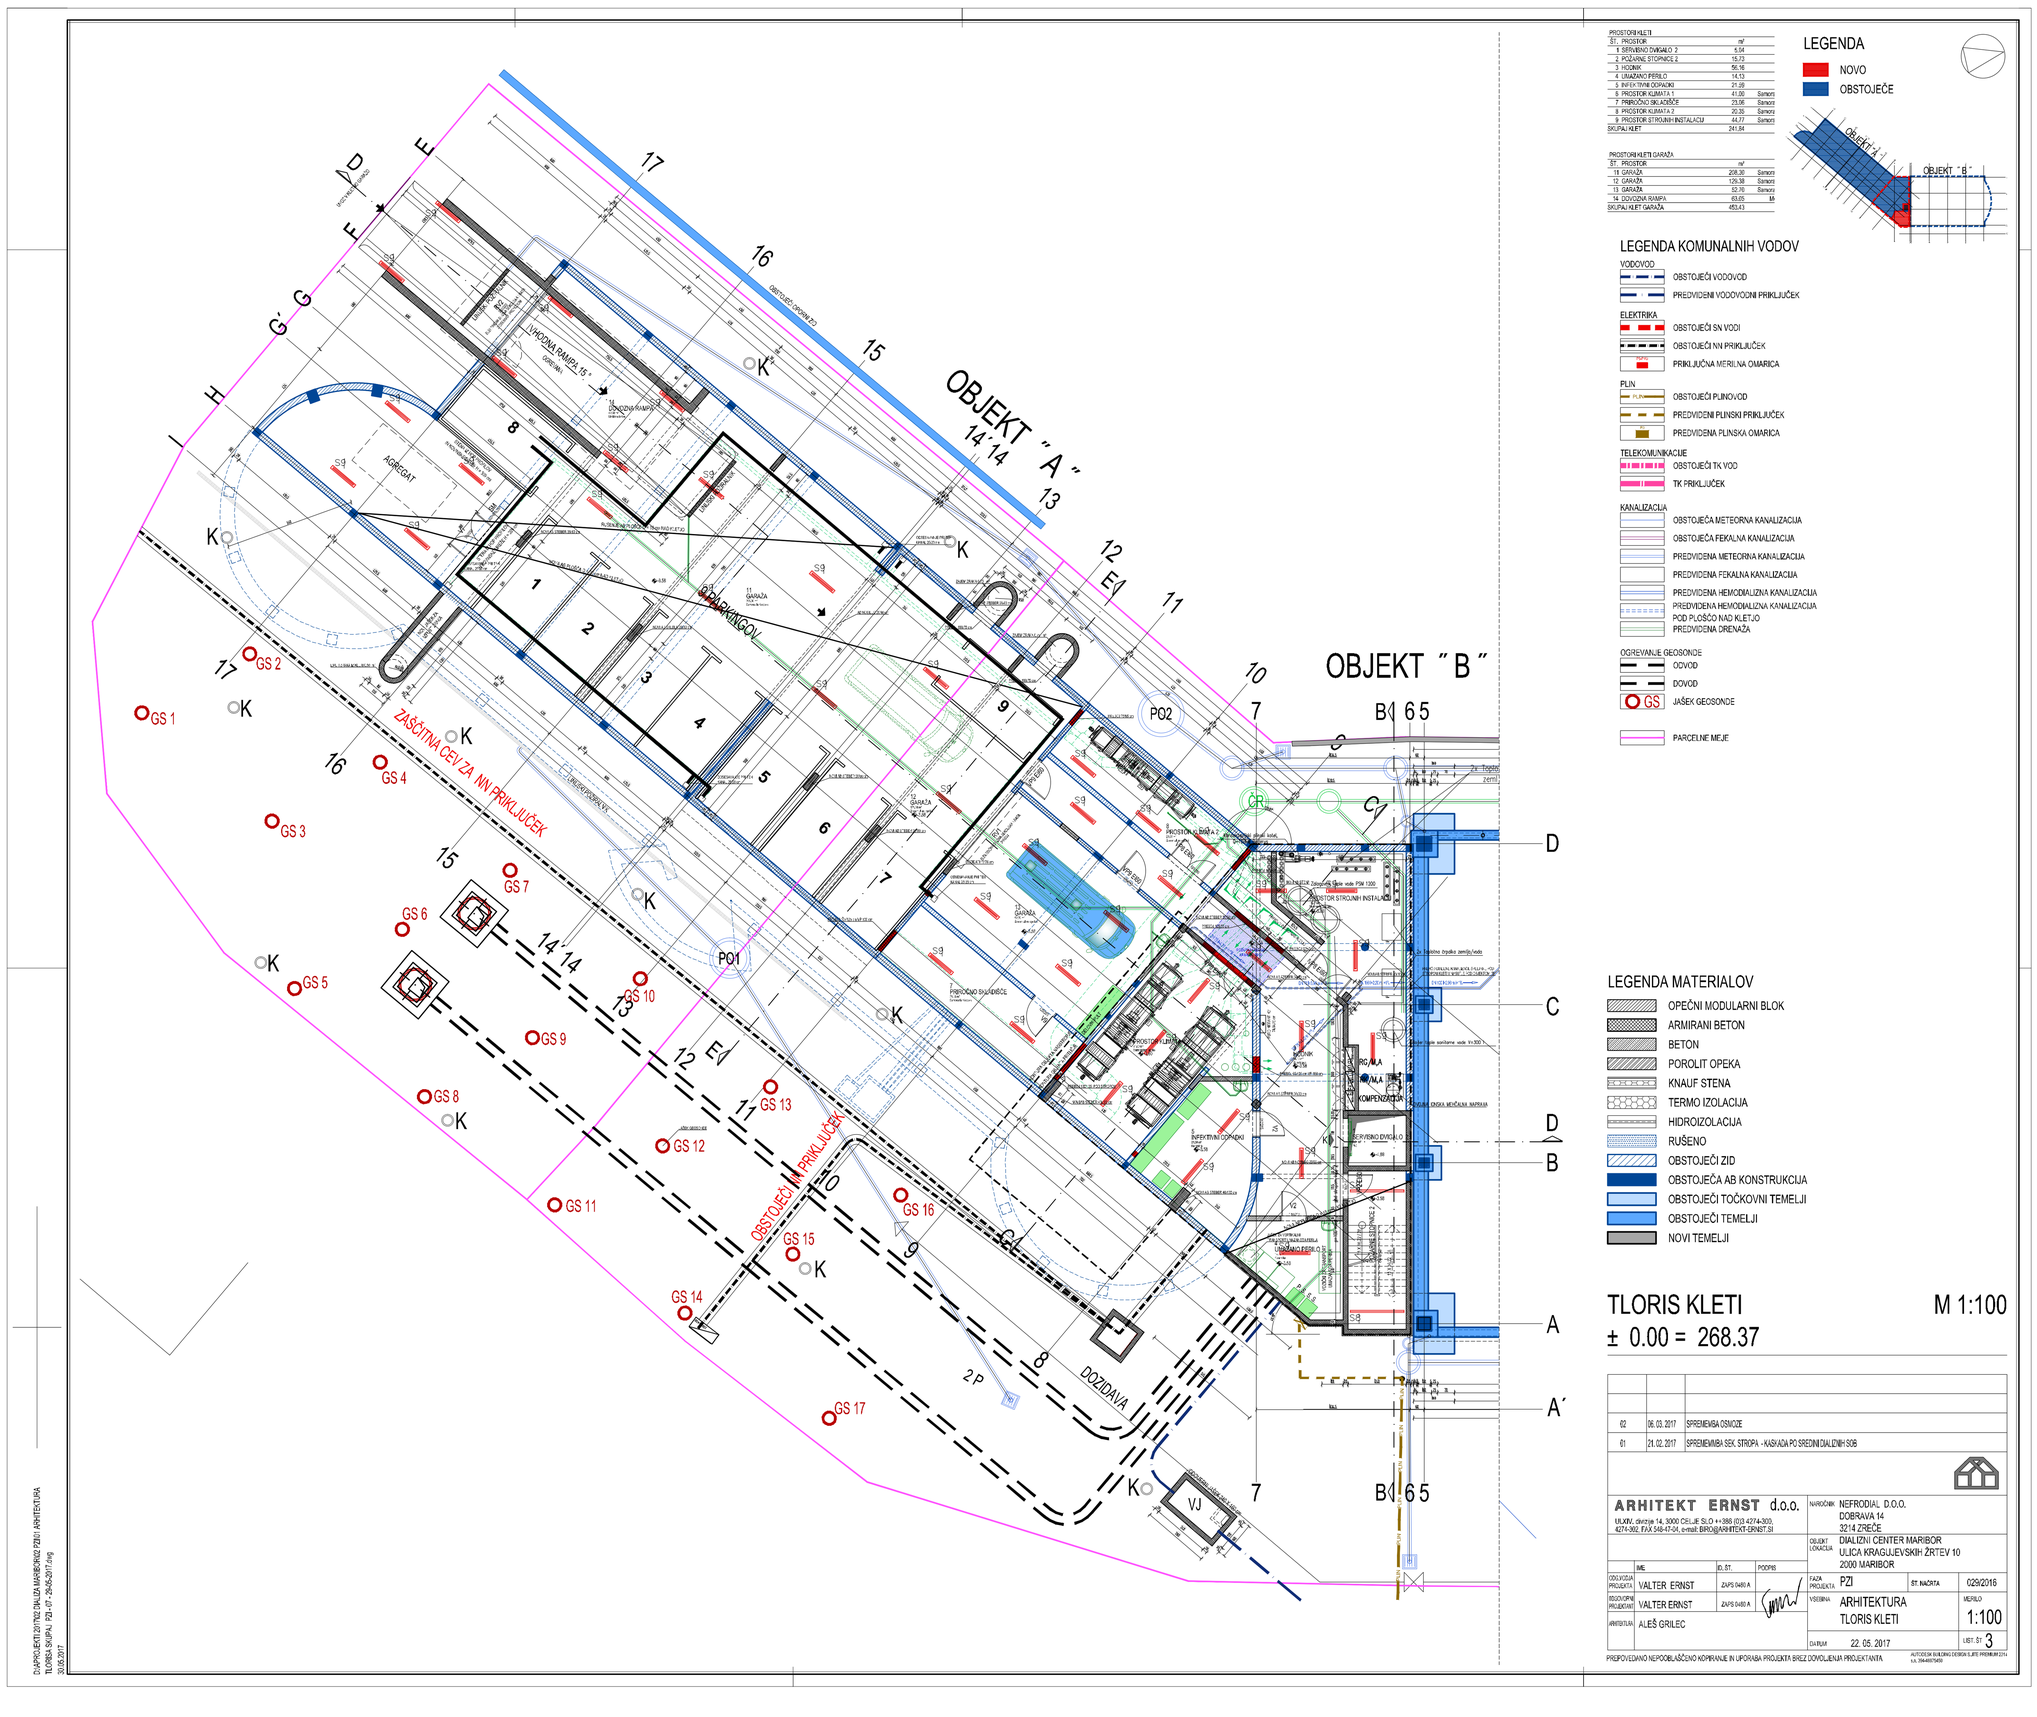


PROSTORI KLETI

| ŠT. | PROSTOR | m² | |
|---|---|---|---|
| 1 | SERVERNO STIKALO 2 | 4,54 | |
| 2 | POŽARNE STOPNICE 2 | 15,73 | |
| 3 | HODNIK | 56,16 | |
| 4 | UVAŽANO PRILEČ | 14,13 | |
| 5 | INFEKTIVNI ODPADKI | 21,26 | |
| 6 | PROSTOR KLIMATA 1 | 41,00 | Samorc |
| 7 | PRIROČNO SKLADIŠČE | 23,06 | Samorc |
| 8 | PROSTOR KLIMATA 2 | 20,35 | Samorc |
| 9 | PROSTOR STROJNIH INSTALACIJ | 44,77 | Samorc |
| SKUPAJ KLET | | 241,84 | |

PROSTORI KLETI GARAŽA

| ŠT. | PROSTOR | m² | |
|---|---|---|---|
| 11 | GARAŽA | 238,30 | Samorc |
| 12 | GARAŽA | 129,38 | Samorc |
| 13 | GARAŽA | 52,76 | Samorc |
| 14 | DOVOZNA RAMPA | 63,05 | M |
| SKUPAJ KLET GARAŽA | | 483,43 | |

LEGENDA

NOVO

OBSTOJEČE




LEGENDA KOMUNALNIH VODOV

VODOVOD
- OBSTOJEČI VODOVOD
- PREDVIDENI VODOVODNI PRIKLJUČEK

ELEKTRIKA
- OBSTOJEČI SN VODI
- OBSTOJEČI NN PRIKLJUČEK
- PRIKLJUČNA MERILNA OMARICA

PLIN
- OBSTOJEČI PLINOVOD
- PREDVIDENI PLINSKI PRIKLJUČEK
- PREDVIDENA PLINSKA OMARICA

TELEKOMUNIKACIJE
- OBSTOJEČI TK VOD
- TK PRIKLJUČEK

KANALIZACIJA
- OBSTOJEČA METEORNA KANALIZACIJA
- OBSTOJEČA FEKALNA KANALIZACIJA
- PREDVIDENA METEORNA KANALIZACIJA
- PREDVIDENA FEKALNA KANALIZACIJA
- PREDVIDENA HEMODIALIZNA KANALIZACIJA
- PREDVIDENA HEMODIALIZNA KANALIZACIJA
- POD PLOŠČO NAD KLETJO
- PREDVIDENA DRENAŽA

OGREVANJE GEOSONDE
- ODVOD
- DOVOD
- GS JAŠEK GEOSONDE

- PARCELNE MEJE

LEGENDA MATERIALOV
- OPEČNI MODULARNI BLOK
- ARMIRANI BETON
- BETON
- POROLIT OPEKA
- KNAUF STENA
- TERMO IZOLACIJA
- HIDROIZOLACIJA
- RUŠENO
- OBSTOJEČI ZID
- OBSTOJEČA AB KONSTRUKCIJA
- OBSTOJEČI TOČKOVNI TEMELJI
- OBSTOJEČI TEMELJI
- NOVI TEMELJI

# TLORIS KLETI

M 1:100

± 0.00 = 268.37

| | | |
|---|---|---|
| 02 | 06. 03. 2017 | SPREMEMBA OSNOVE |
| 01 | 21. 02. 2017 | SPREMEMBA SSK, STROPA - KASKADA PO SREDINI DIALIZNIH SOB |

| | | | |
|---|---|---|---|
| ARHITEKT ERNST d.o.o. ULXIV, dvorjje 14, 3000 CELJE SLO ++386 (0)3 4774-300, 4774-302, FAX 548-47-04, e-mail: BIRO@ARHITEKT-ERNST.SI | | NAROČNIK | NEFRODIAL D.O.O. DOBRAVA 14 3214 ZREČE |
| | | OBJEKT LOKACIJA | DIALIZNI CENTER MARIBOR ULICA KRAGUJEVSKIH ŽRTEV 10 2000 MARIBOR |
| | IME / ID. ŠT. / PODPIS | FAZA PROJEKTA | PZI / ŠT. NAČRTA 029/2016 |
| ODGOVORNI PROJEKTANT | VALTER ERNST ZAPS 0480 A | VSEBINA | ARHITEKTURA TLORIS KLETI |
| ODGOVORNI PROJEKTANT | VALTER ERNST ZAPS 0480 A | MERILO | 1:100 |
| ARHITEKTURA | ALEŠ GRILEC | DATUM | 22. 05. 2017 |
| | | LIST. ŠT. | 3 |

PREPOVEDANO NEPOOBLAŠČENO KOPIRANJE IN UPORABA PROJEKTA BREZ DOVOLJENJA PROJEKTANTA

AUTODESK BUILDING DESIGN SUITE PREMIUM 2014 s.s. 784-66676450

D:\APROJEKTI\2017\02 DIALIZA MARIBOR\02 PZI\01 ARHITEKTURA TLORISA SKUPAJ PZI - 07 - 29-05-2017.dwg 22.05.2017