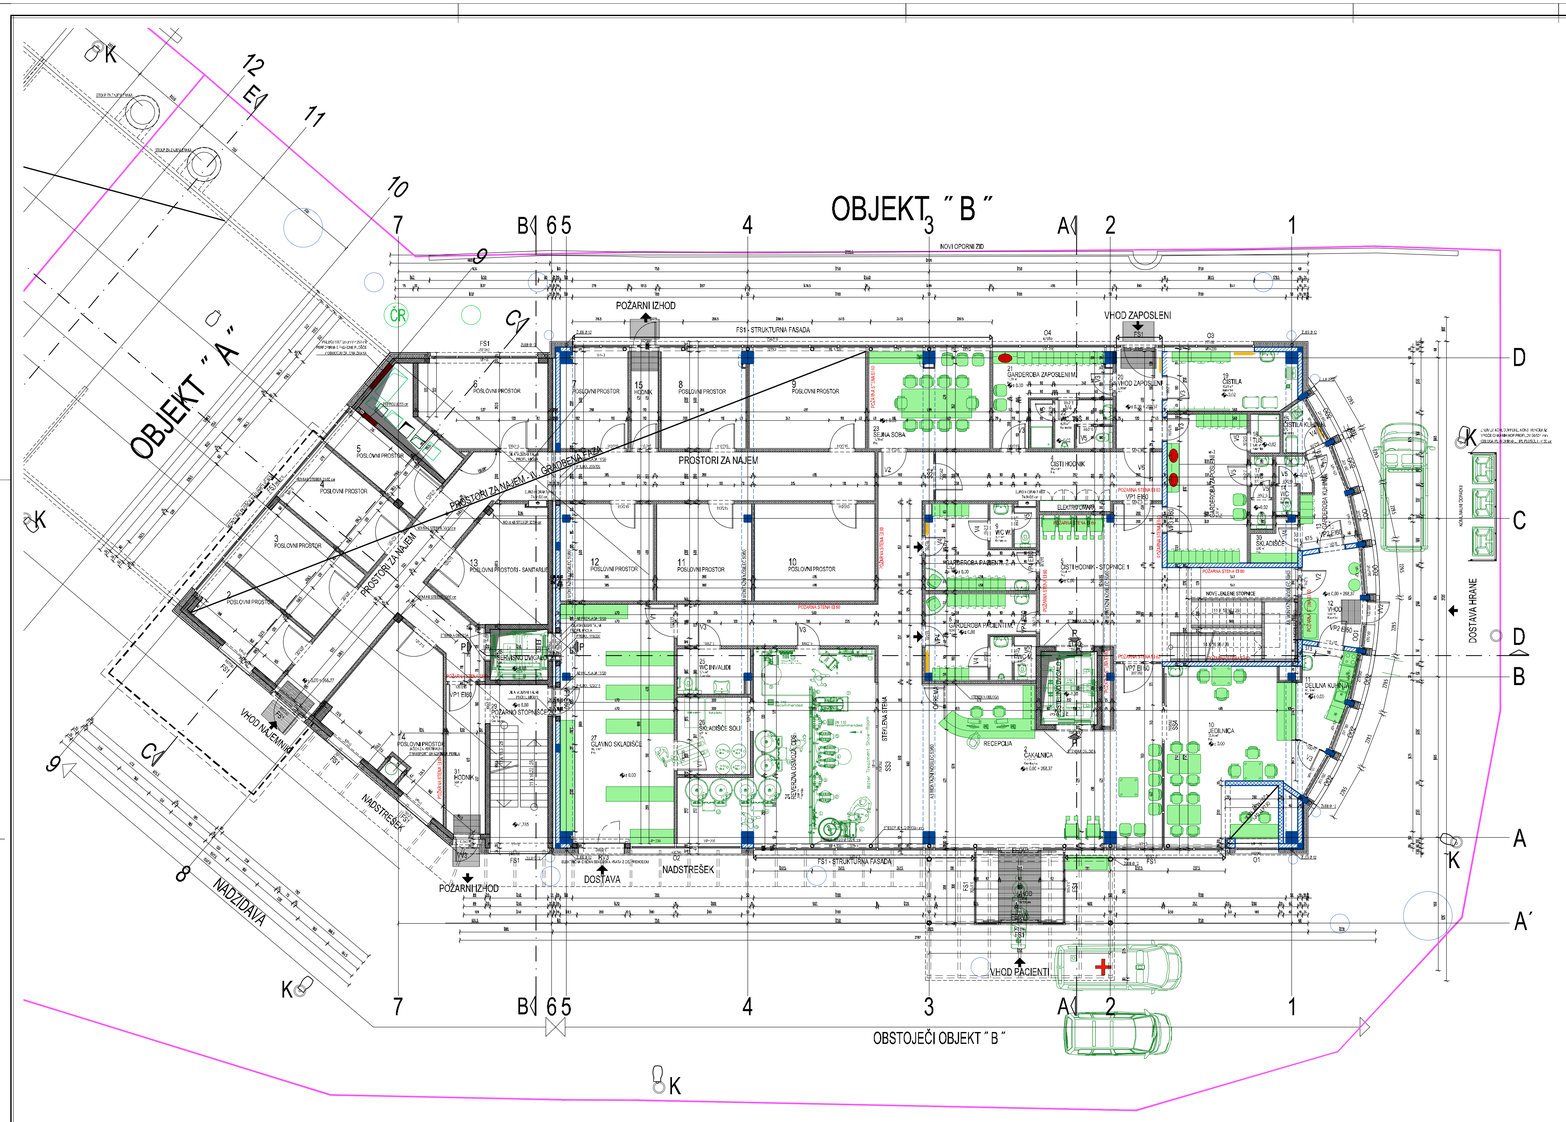

PROSTORI DIALIZE PRITLIČJE				
ŠT.	PROSTOR	m²	TLAK	VIŠINA
1	VHOD	10,60	Granitogres	3,00 m
2	ČAKALNICA	100,28	Granitogres	3,00 m
3	POSTELJNO OVIGALO 1	8,69	Pvc	3,00 m
4	ČIŠTI HODNIK	15,14	Pvc	3,00 m
5	ČIŠTI HODNIK - STOPNICE 1	51,44	Pvc	3,00 m
6	GARDEROBA PACIENTI M.	13,66	Pvc	3,00 m
7	WC M.	3,31	Keramika	3,00 m
8	GARDEROBA PACIENTI Ž.	12,33	Pvc	3,00 m
9	WC Ž.	3,13	Keramika	3,00 m
10	JEDILNICA	37,14	Pvc	3,00 m
11	DELILNA KUHINJA	10,06	Keramika	3,00 m
12	VHOD	9,53	Keramika	3,00 m
13	GARDEROBA KUHINJA	7,00	Pvc	3,00 m
14	WC	2,75	Keramika	3,00 m
15	ČIŠTILA KUHINJA	2,72	Keramika	3,00 m
16	GARDEROBA ZAPOSLENI Ž.	20,32	Pvc	3,00 m
17	WC	2,70	Keramika	3,00 m
18	TUŠ	1,90	Keramika	3,00 m
19	ČIŠTILA	12,61	Keramika	3,00 m
20	VHOD ZAPOSLENI	7,60	Pvc	3,00 m
21	GARDEROBA ZAPOSLENI M.	12,28	Pvc	3,00 m
22	WC, TUŠ	5,35	Keramika	3,00 m
23	SELNA SOBA	19,70	Pvc	3,00 m
24	REVERZNA OSMOZA, CDS	50,04	Keramika	3,00 m
25	VC PAVLEKI	5,34	Keramika	3,00 m
26	SKLADIŠČE SOLI	9,51	Pvc	3,00 m
27	GLAVNO SKLADIŠČE	46,14	Pvc	3,00 m
28	SERVISNO OVISALO 2	5,54	Pvc	3,00 m
29	POŽARNO STOPNIŠČE 2	15,73	Granitogres	3,00 m
30	SKLADIŠČE	2,92	Pvc	3,00 m
31	HODNIK	8,65	Pvc	3,00 m
SKUPAJ PRITLIČJE DIALIZA		523,86		

PROSTORI PRITLIČJA ZA NAJEM				
ŠT.	PROSTOR	m²	TLAK	VIŠINA
1	HODNIK - POSLOVNI PROSTORI	62,11	NA	3,00 m
2	POSLOVNI PROSTOR	14,14	NA	3,00 m
3	POSLOVNI PROSTOR	13,23	NA	3,00 m
4	POSLOVNI PROSTOR	13,19	NA	3,00 m
5	POSLOVNI PROSTOR	8,88	NA	3,00 m
6	POSLOVNI PROSTOR	17,68	NA	3,00 m
7	POSLOVNI PROSTOR	10,91	NA	3,00 m
8	POSLOVNI PROSTOR	13,85	NA	3,00 m
9	POSLOVNI PROSTOR	19,05	NA	3,00 m
10	POSLOVNI PROSTOR	19,80	NA	3,00 m
11	POSLOVNI PROSTOR	15,51	NA	2,75 m
12	POSLOVNI PROSTOR	15,31	NA	3,00 m
13	POSLOVNI PROSTORI - SANITARIJE	18,41	NA	3,00 m
14	POSLOVNI PROSTOR	24,25	NA	3,00 m
15	HODNIK	4,40	NA	2,75 m
SKUPAJ PROSTORI ZA NAJEM		270,93		
SKUPAJ PRITLIČJE		794,79		

LEGENDA

NOVO

OBSTOJEČE

LEGENDA MATERIALOV

- OPEČNI MODULARNI BLOK
- ARMIRANI BETON
- BETON
- POROLIT OPEKA
- KNAUF STENA
- TERMO IZOLACIJA
- HIDROIZOLACIJA
- RUŠENO
- OBSTOJEČI ZID
- OBSTOJEČA AB KONSTRUKCIJA

TLORIS PRITLIČJA

M 1:100

± 0.00 = 268.37

03	14. 03. 2017	DEFINIRANA DVIGALA
02	06. 03. 2017	SPREMEMBA OSMOZE
01	21. 02. 2017	SPREMEMBA SEK. STROPA - KASKADA PO SREDINI DIALIZNIH SOB

ARHITEKT ERNST d.o.o.
ULX.V. divizije 14, 3000 CELJE SLO ++386 (0)3 4274-300,
4274-302, FAX 546-17-04, e-mail: BRO@ARHITEKT-ERNST.SI

	IME	D. ŠT.	PODPIS
ODGOVORNI PROJEKTANT	VALTER ERNST	ZAPS 0460 A	
ODGOVORNI PROJEKTANT	VALTER ERNST	ZAPS 0460 A	
ARHITEKTI/ki	ALEŠ GRILEC		

NAROČNIK: NEFRODIAL D.O.O.
DOBRAVA 14
3214 ZREČE

OBJEKT LOKACIJA: DIALIZNI CENTER MARIBOR
ULICA KRAGUJEVSKIH ŽRTEV 10
2000 MARIBOR

FAZA PROJEKTA	PZI	ŠT. NAČRTA	029/2016
VSEBINA	ARHITEKTURA TLORIS PRITLIČJA	MERILO	1:100
DATUM	22. 05. 2017	LIST. ŠT	4

PREPOVEDANO NEPOOBLAŠČENO KOPIRANJE IN UPORABA PROJEKTA BREZ DOVOLJENJA PROJEKTANTA
AL "CREDIT BUILDING DESIGN SUITE PREMIUM" 2014 s.n. 3844885480

D:\APROJEKTI\2017\027 DIALIZA MARIBOR\027 070\01 ARHITEKTURA
TLORISI SKUPAJ PZI - 01 - 29-05-2017.dwg
30.05.2017