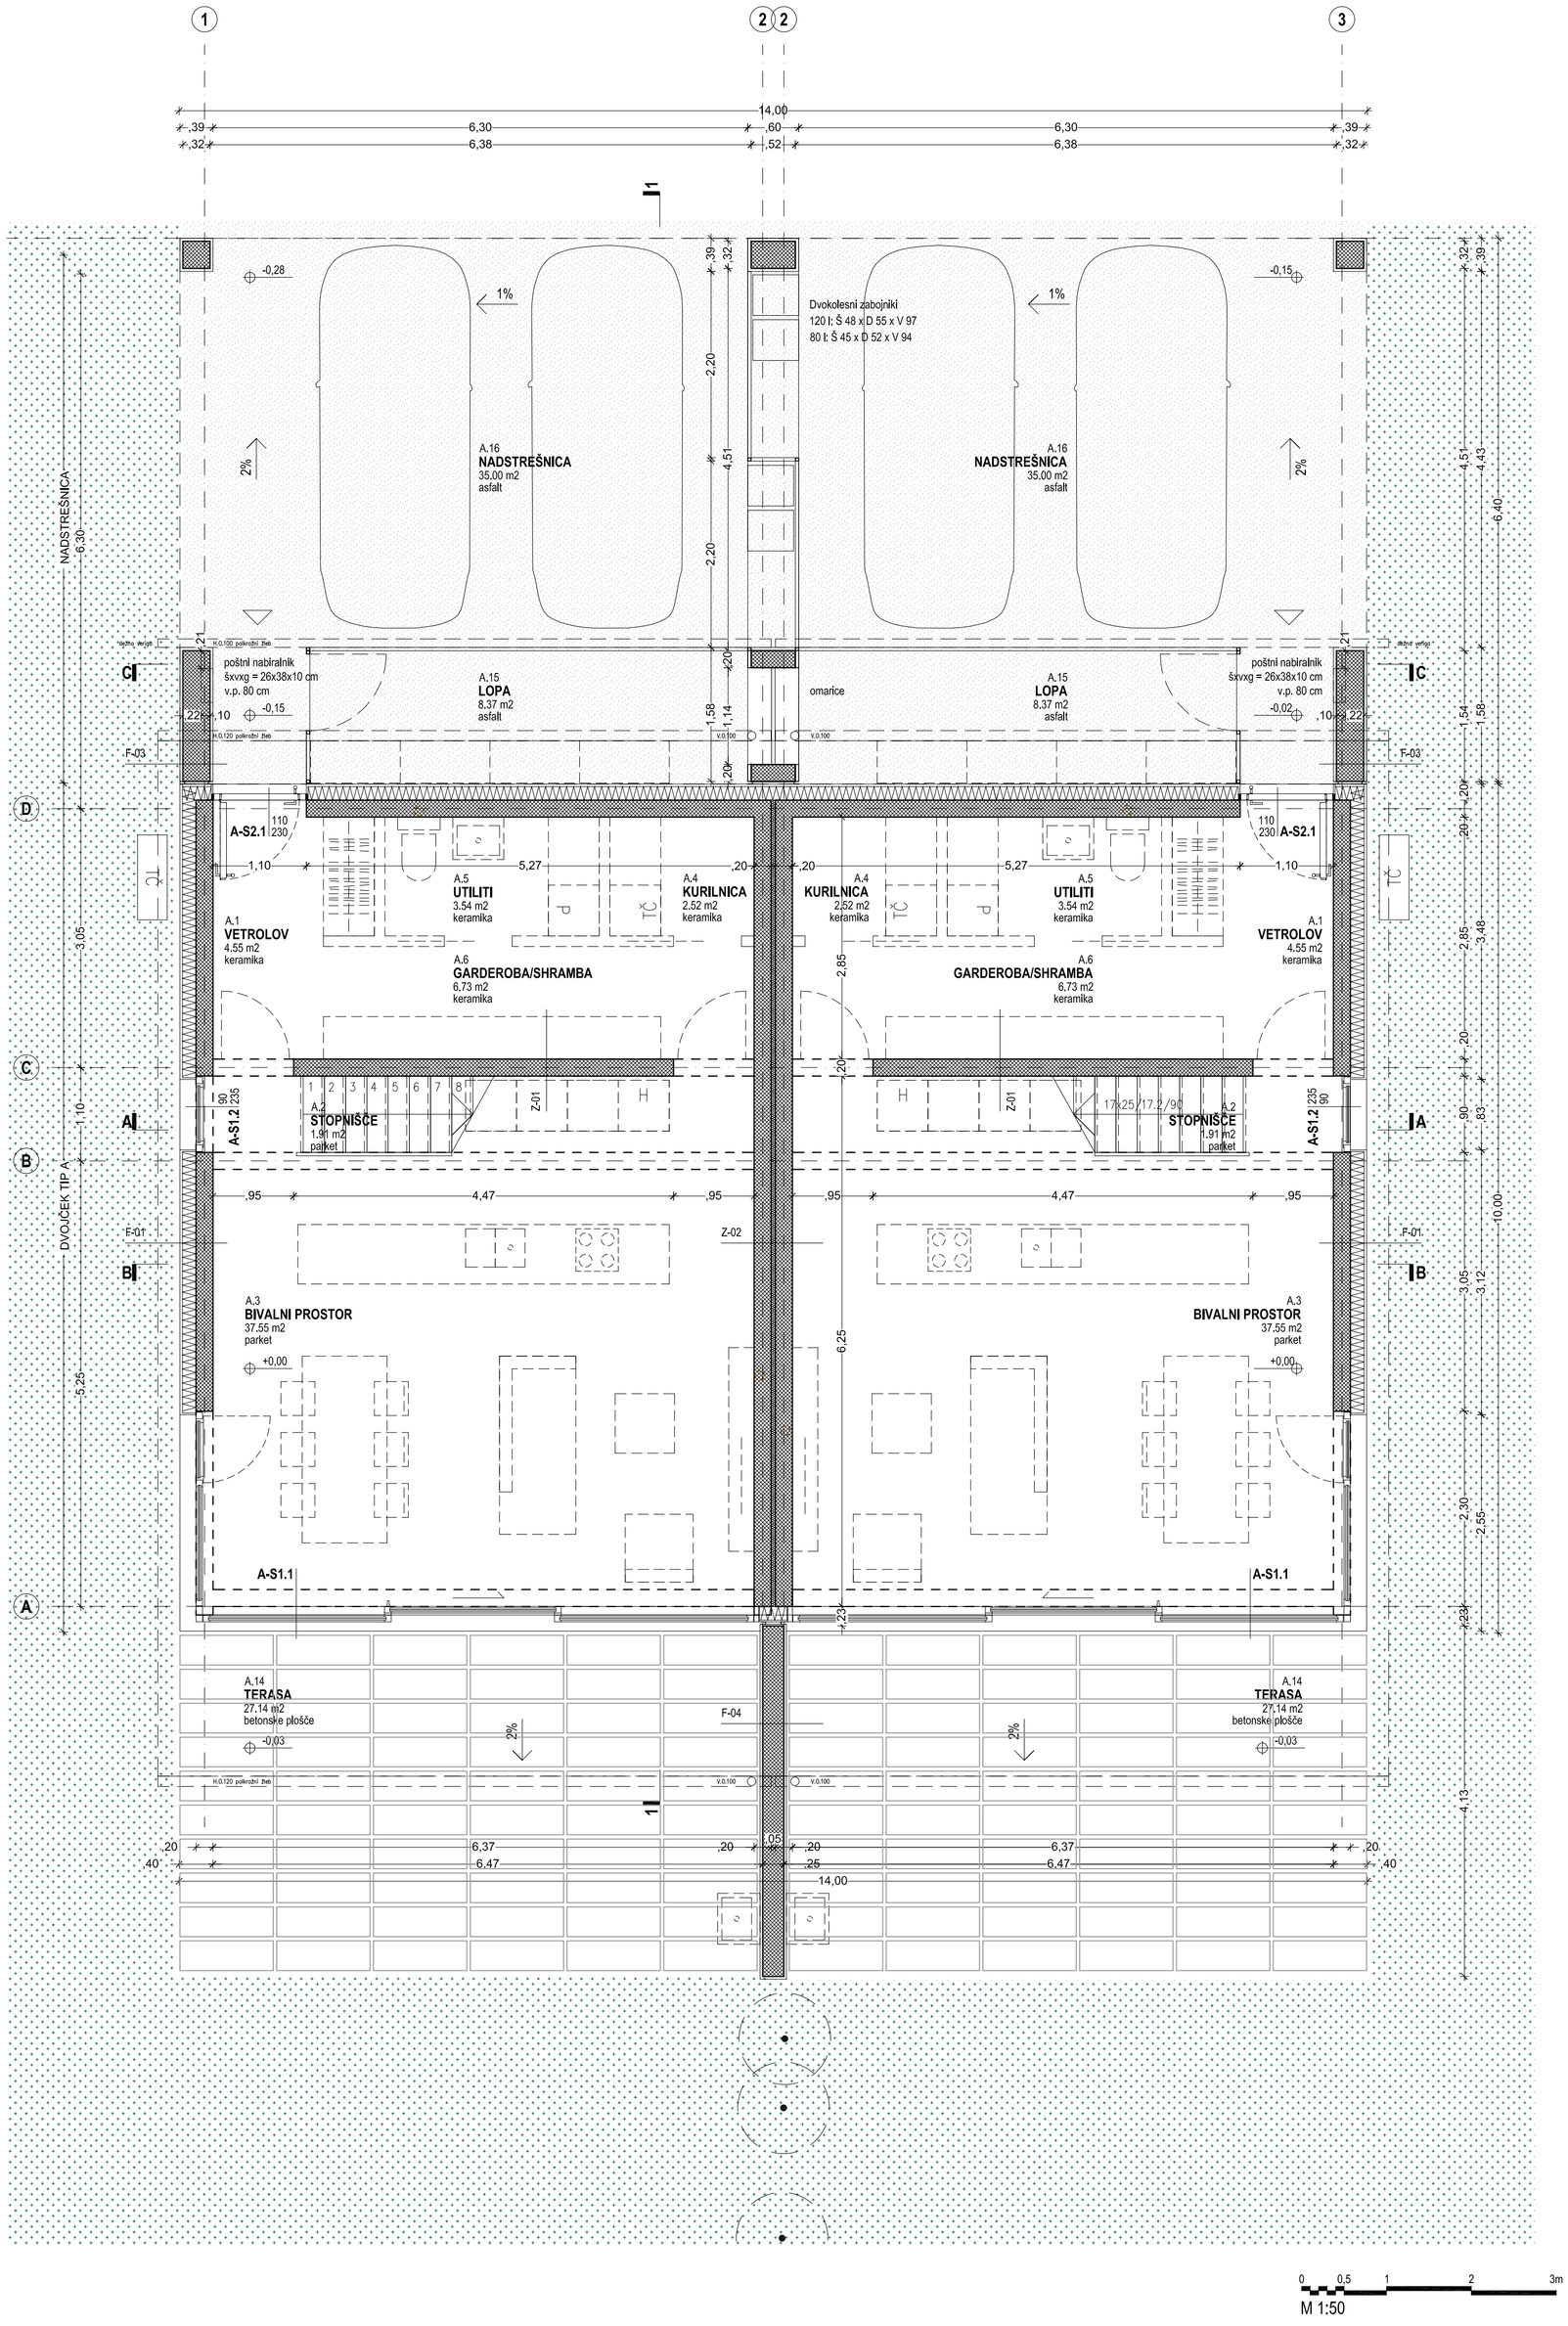

Relativna nadmorska višina:
OBJEKT 1 ±0.00 = 294.60 mnv
OBJEKT 2 ±0.00 = 294.77 mnv
OBJEKT 3 ±0.00 = 294.96 mnv

OPOMBE
- V primeru nejasnosti kontaktirati projektanta
- Vse mere preveriti na kraju samem
- Načrt usklajevati z načrti gradbenih konstrukcij,strojnih in električnih instalacij
- Odprtine oken kontrolirati v načrtu fasad
- Višine parapetov so navedene od končnega tlaka
- Kotirana je gradbena odprtina vrat in oken
- Detajle vgradnje dvigal, oken in vrat kontrolirati v projektu dobavitelja
- Detajle fasade, tlakov in stropov kontrolirati v projektu dobavitelja
- Pred izvedbo izdelati delavniške načrte in jih v potrditev predložiti projektantu

ARMIRAN BETON
OPEČNI ali ZIDAKI IZ PENOBETONA
STENA IZ MAVČNOKARTONSKIH PLOŠČ
MINERALNA VOLNA
EKSTRUDIRANI ali EKSPANDIRANI POLISTIREN
GRAMOZNO ali PRODNO NASUTJE
RAŠČEN TEREN ali RODOVITNA ZEMLJA

Sever objekta: 33.88°
Absolutni sever: 33.88°
Rel. nadm. višina: +0,00m

M 1:50

SADAR + VUGA d.o.o.
www.sadarvuga.com
biro@sadarvuga.com
Wolfova 1
1000 Ljubljana
Slovenija
Tel: +386 (1) 430 56 64
Tel: +386 (1) 430 56 65
Fax: +386 (1) 430 56 68

OBJEKT: HIŠE SINJA GORICA	DEL OBJEKTA: Celota
INVESTITOR: Mitsui Finance d.o.o., Ogrinčeva ulica 4, 1000 Ljubljana	ŠT. PROJEKTA: 349-18
ODGOVORNI VODJA PROJEKTA: Boštjan Vuga, u.d.i.a., grad.dip. (AA) ZAPS 0035A	ŠT. NAČRTA: 349-18
ODGOVORNA OSEBA PROJEKTANTA: Boštjan Vuga, u.d.i.a., grad.dip. (AA) ZAPS 0035A	NAČRT: Arhitektura
PROJEKTANTI: Maja Omerzel, m.i.a.	FAZA: PZI
	MERILO: 1:50
	DATUM: februar 2020
RISBA: **Tloris pritličja**	ŠTEVILKA LISTA: **A 02**

Načrt je last SADAR + VUGA d.o.o.
Kopiranje in razmnoževanje ni dovoljeno brez pisnega soglasja avtorja.
The drawing is property of SADAR + VUGA d.o.o.
It can be copied only with written permission of the author.