


ZEMLJIŠČE
 ZAZIDLJIVI DEL 943 M²
 TRAVNIK 1290 M²
 SKUPAJ 2.233 M²

ENOTA 01
 BRUTO 155 M²
 ENOTA 02
 BRUTO 155 M²
 ENOTA 03
 BRUTO 155 M²

SKUPAJ
 BRUTO 465 M²

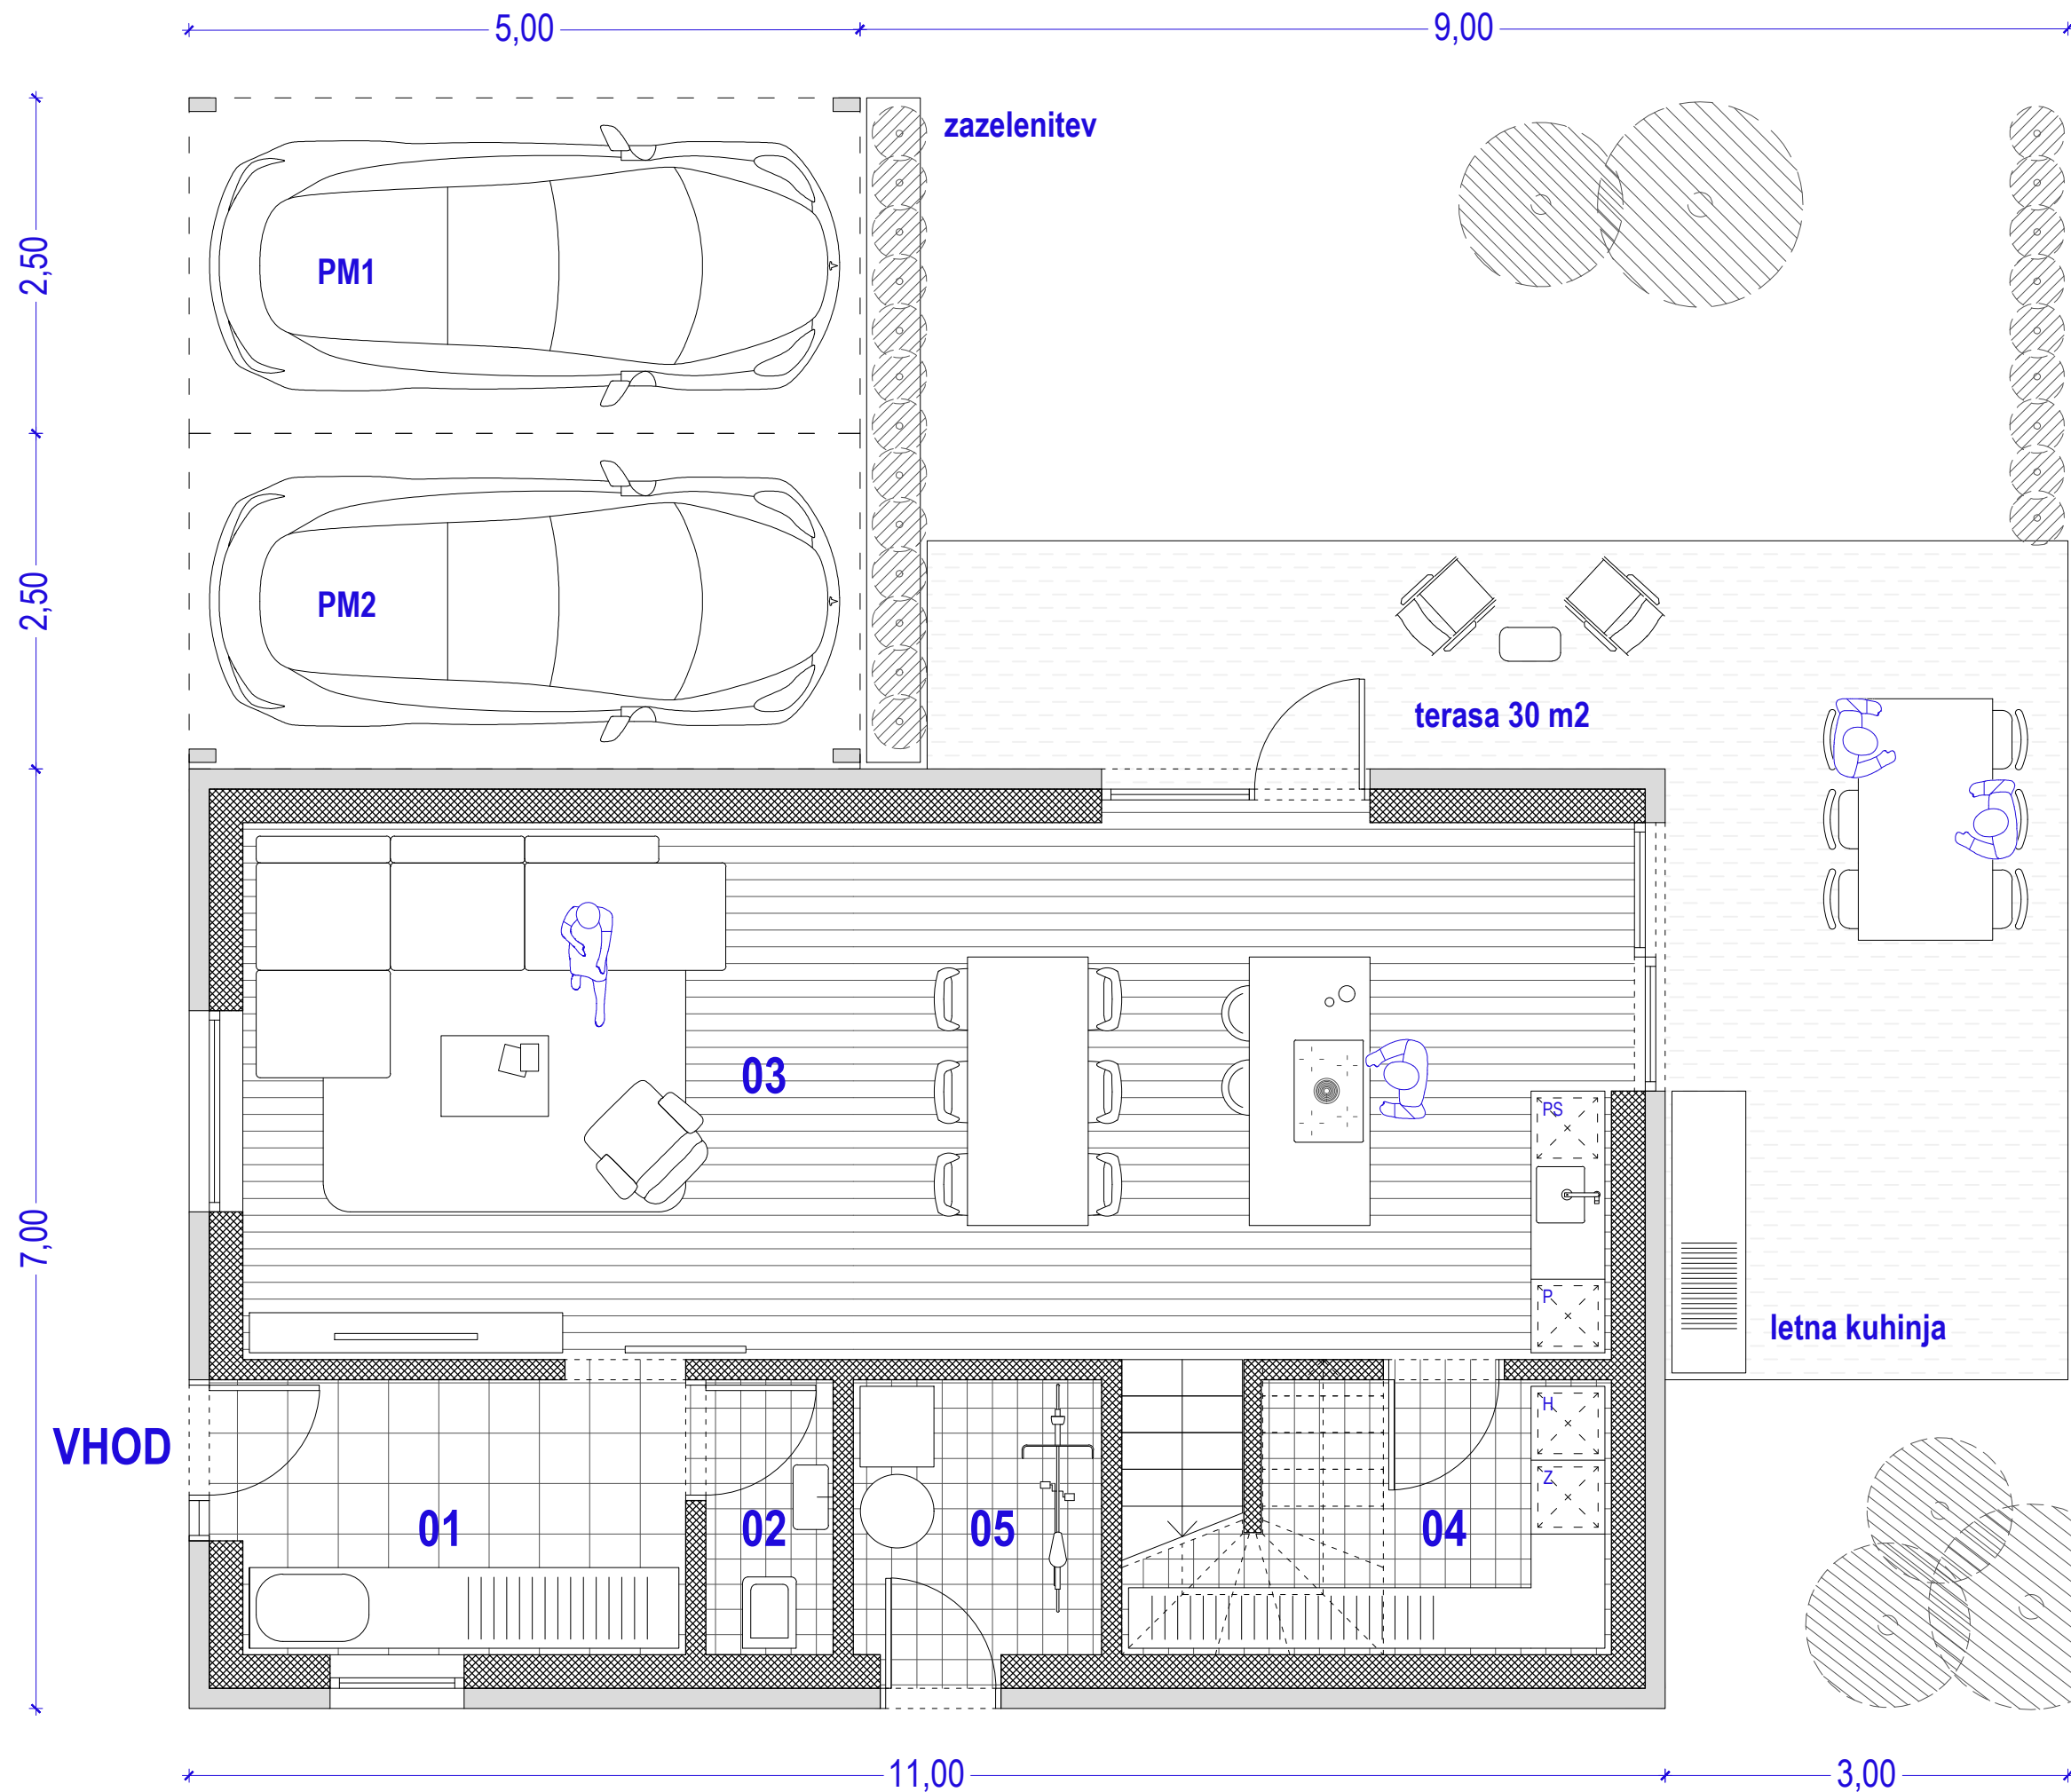


PRITLIČJE

- 01 predprostor_7,2 m2
- 02 dnevni wc_2,1 m2
- 03 osrednji bivalni prostor_42,7 m2
- 04_kuhinjska shramba_6,4 m2
- 05_tehnični prostor_4,2 m2
- SKUPAJ NETO PRITLIČJE_62,6**

NADSTROPJE

- 06_stopnišče, hodnik_9,8 m2
- 07_spalnica, gareroba_17,1 m2
- 08_kopalnica_5,1 m2
- 09_utility_3,2 m2
- 10_koplanica_4,1 m2
- 11_soba 01_10,5 m2
- 12_soba 02_10,3 m2
- SKUPAJ NETO NADSTROPJE_60,1**

SUPAJ NETO OBJEKT_122,7 M2

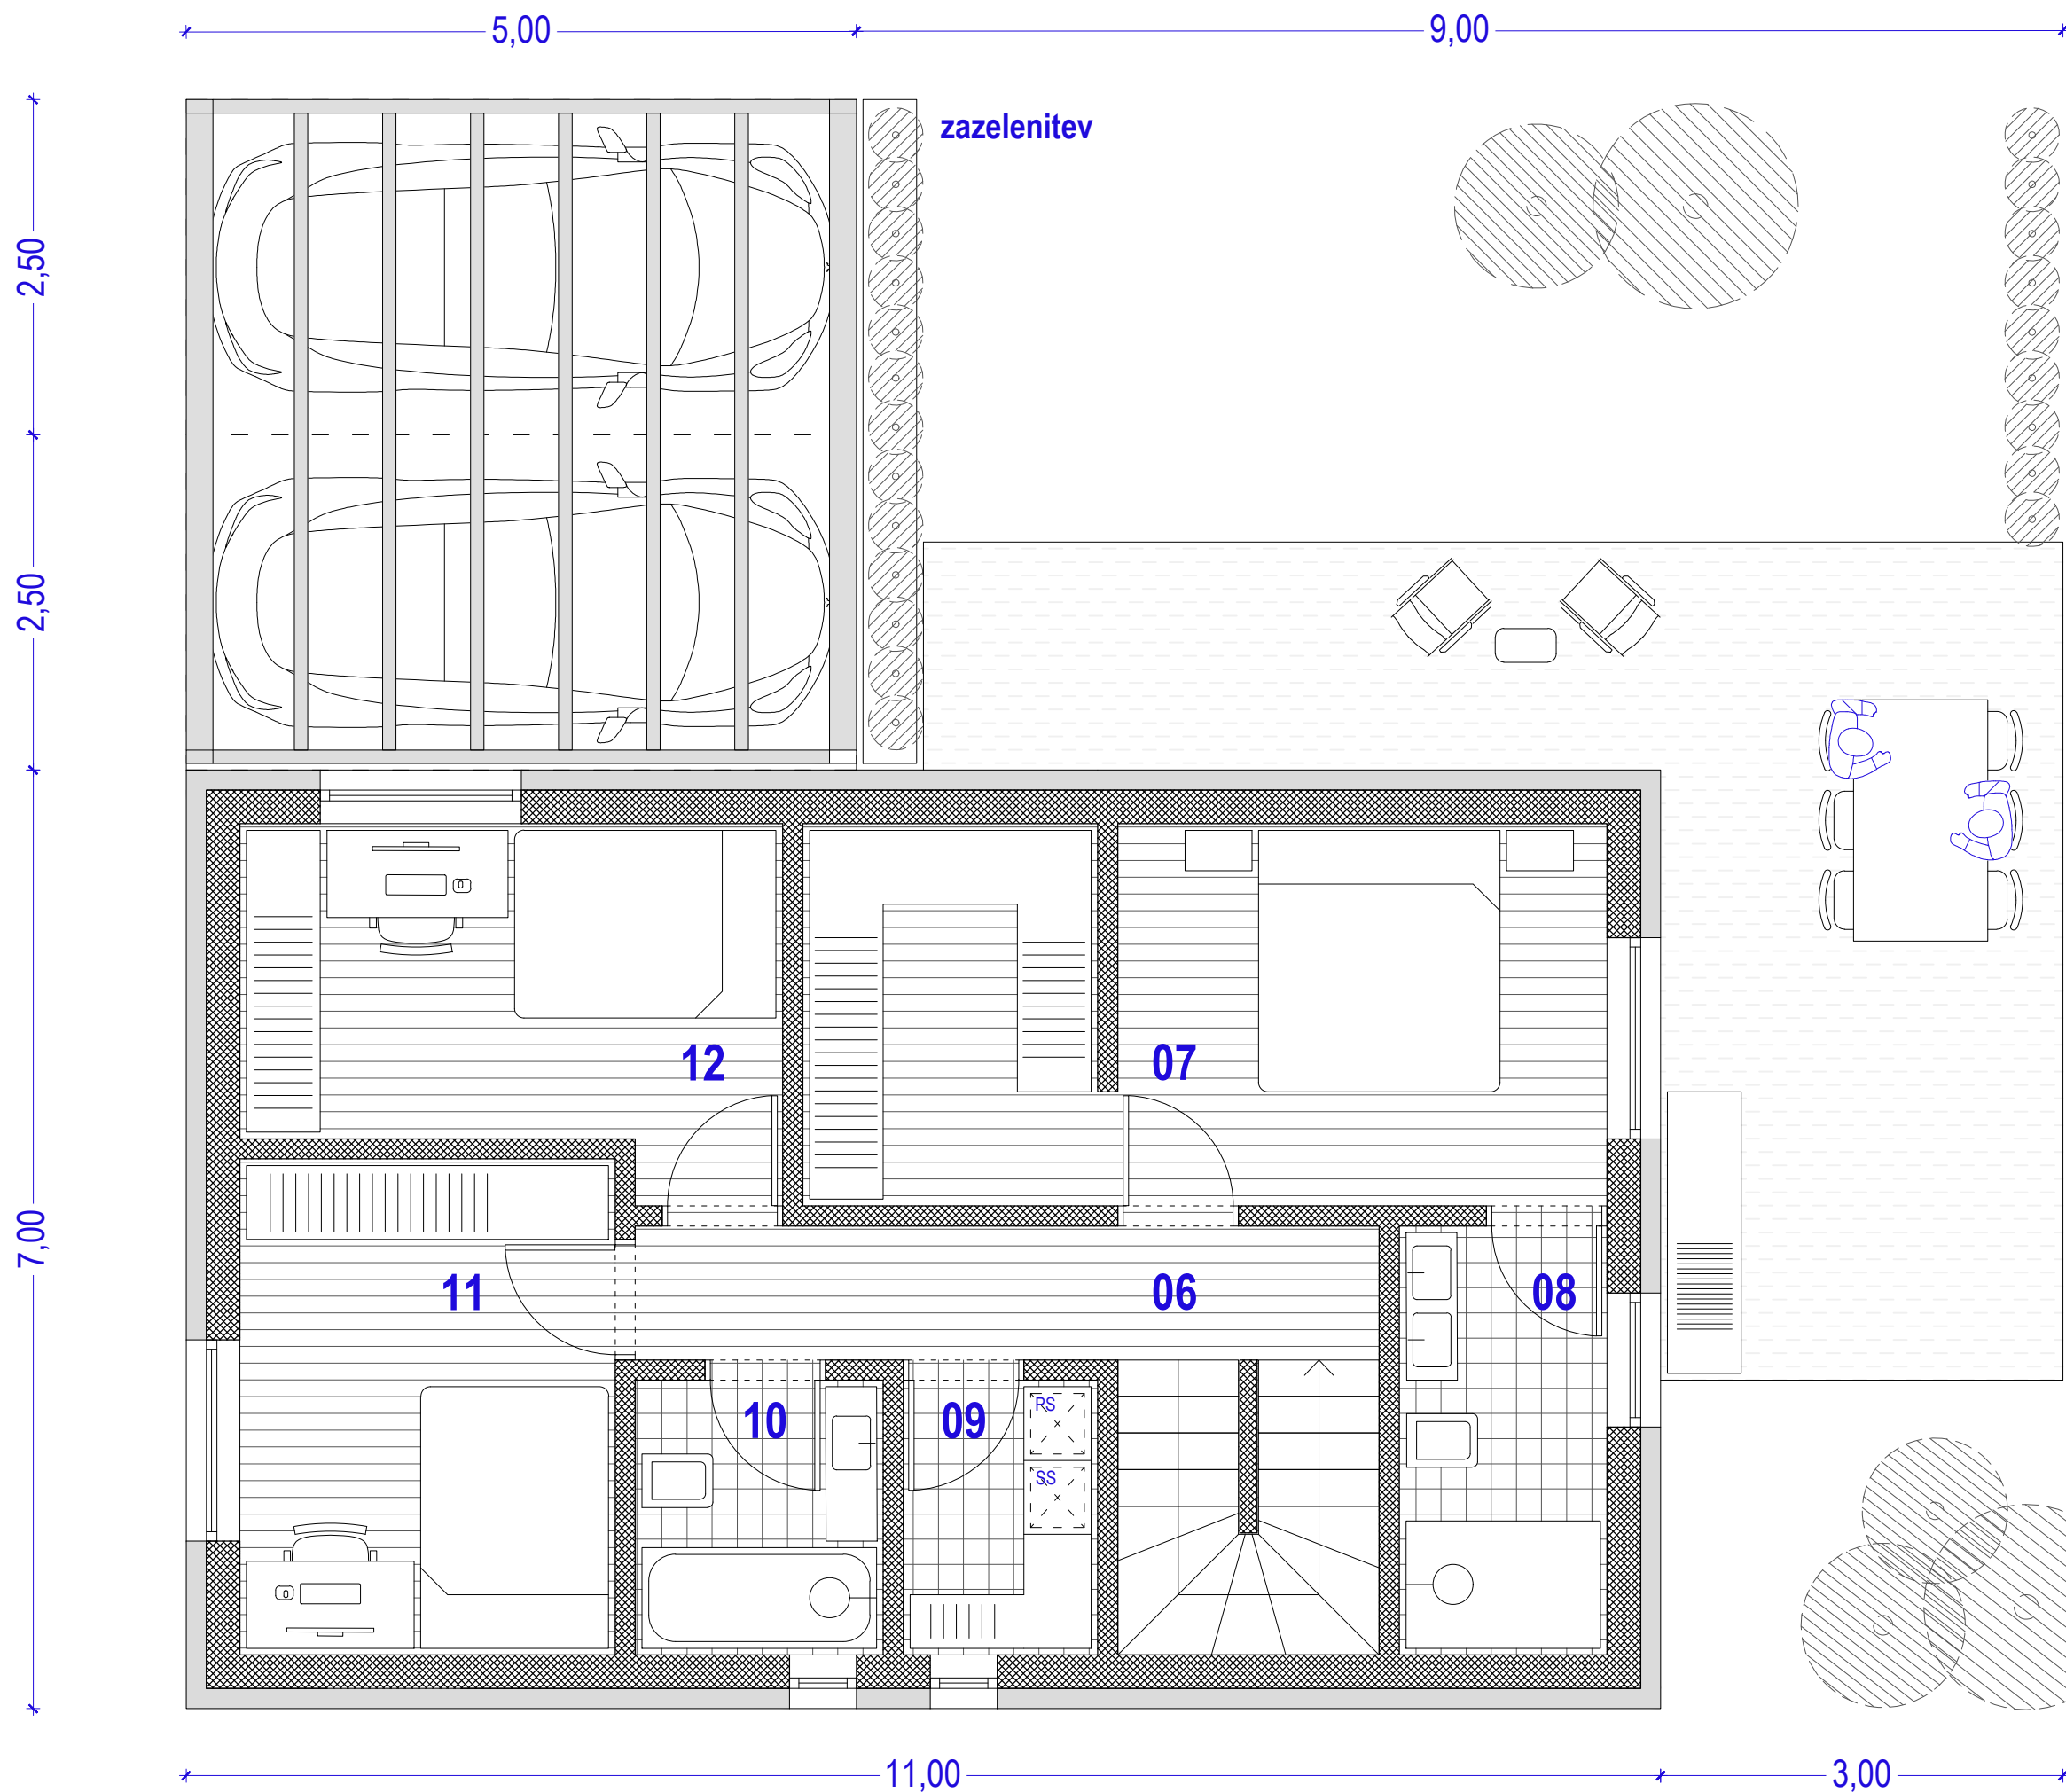

PRITLIČJE

01 predprostor_7,2 m²

02 dnevni wc_2,1 m²

03 osrednji bivalni prosor_42,7 m²

04 kuhinjska shramba_6,4 m²

05 tehnični prostor_4,2 m²

SKUPAJ NETO PRITLIČJE_62,6

NADSTROPJE

06 stopnišče, hodnik_9,8 m²

07 spalnica, gareroba_17,1 m²

08 kopalnica_5,1 m²

09 utility_3,2 m²

10 koplanica_4,1 m²

11 soba 01_10,5 m²

12 soba 02_10,3 m²

SKUPAJ NETO NADSTROPJE_60,1

SUPAJ NETO OBJEKT_122,7 M²