**NAČRT ARHITEKTURE**
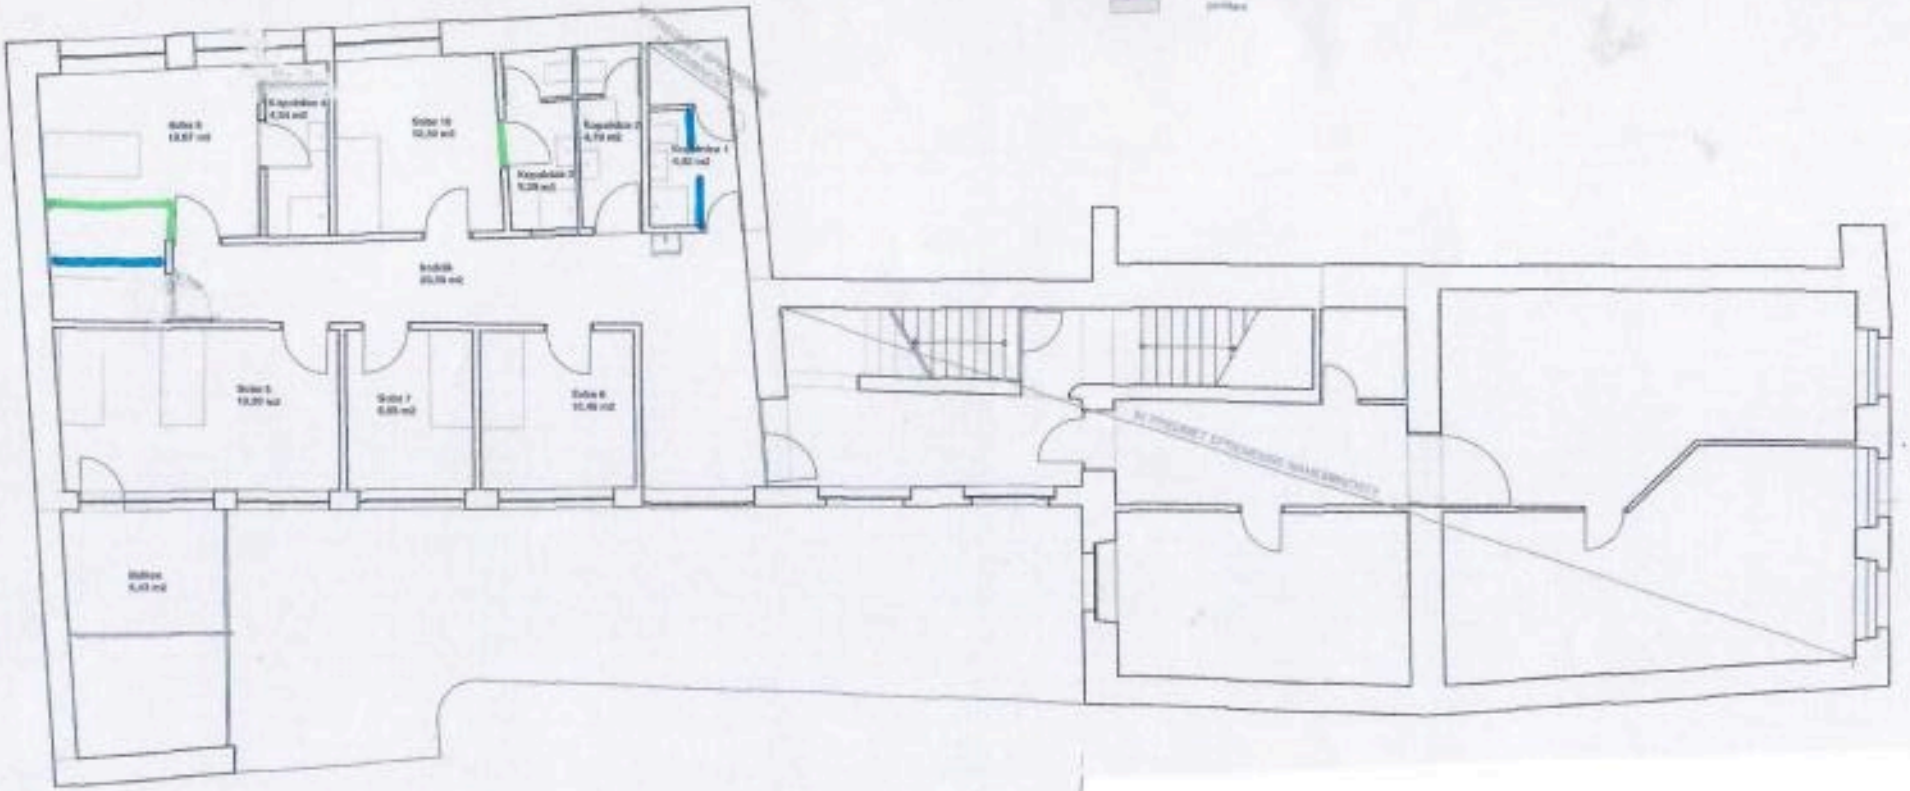
TLORIS 2.NADSTROPJA M1:100