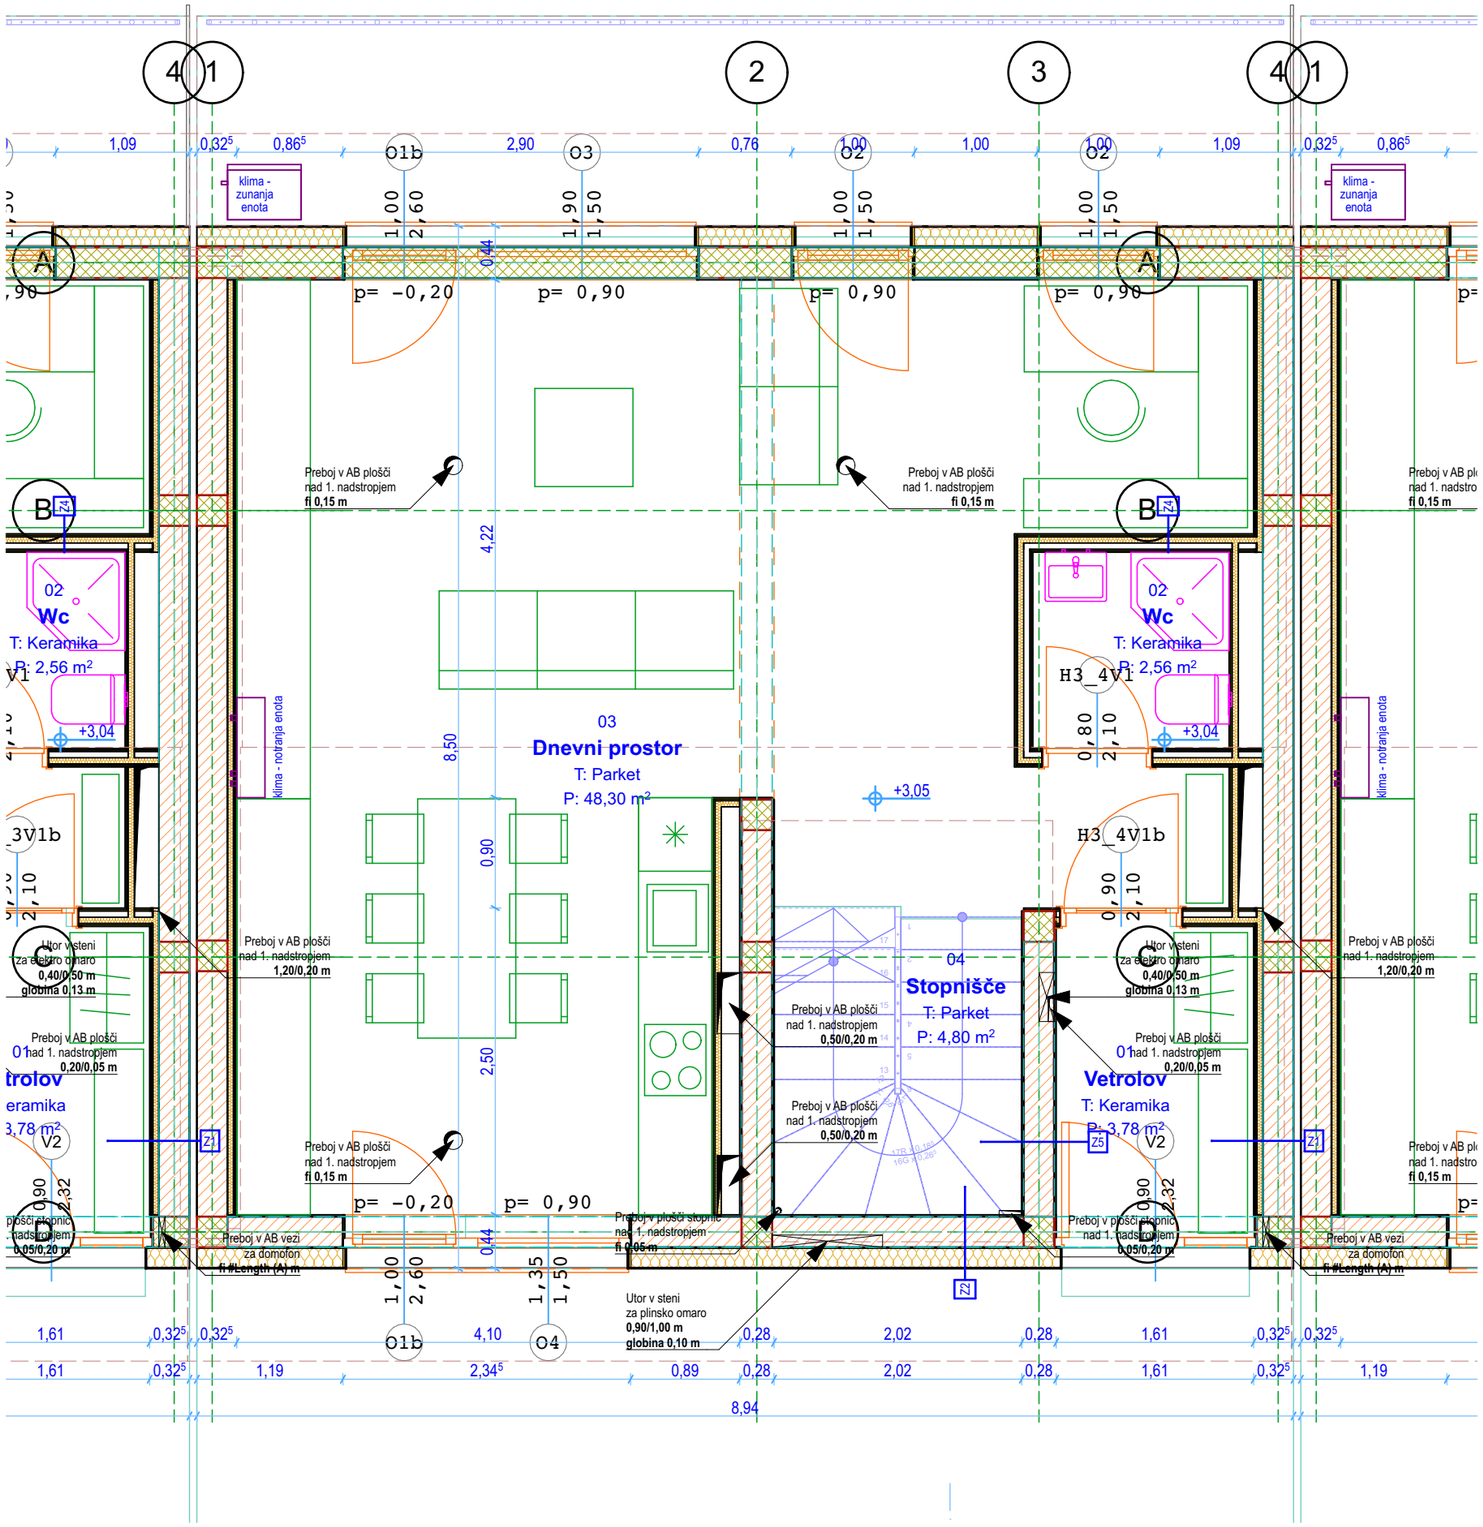

Arhitektura MJ
projektivni biro d.o.o.
Koblarjeva 7A, 1000 Ljubljana

e: milos.jeftic@gmail.com
t: 051 622 105

Naročnik:	Ta Bu Investicije d.o.o.		
Naslov:	SI-1000 Ljubljana Slovenija		
Objekt / Lokacija:	**Vrstne hiše H3 / Hlša H3_4**		
Naslov risbe:	**Tloris nadstropja**	Merilo:	1:50
Datum:	Maj 2022	Faza:	PZI
Št. projekta:	122-H3/4-A/04	Št.str.:	3