



SITUACIJA - OBMOČJE

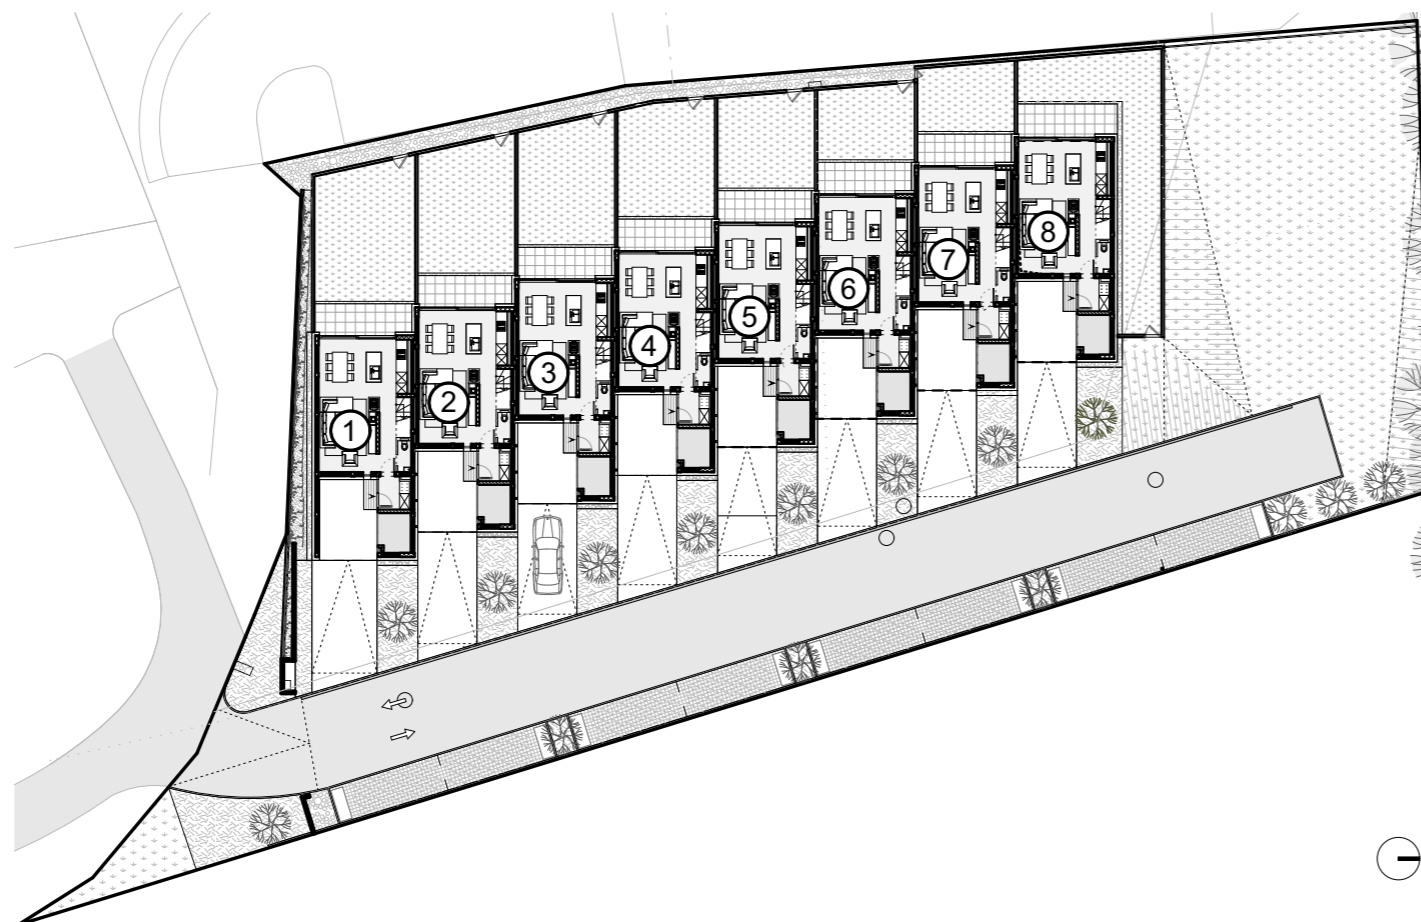


SEZNAM PREDMETNIH PROSTOROV:

ŠT.	PROSTOR	POVRŠINA
1	PREDSOBA	3,53 m ²
2	DNEVNI PROSTOR (JEDILNICA+KUHINJA)	34,16 m ²
3	WC	1,50 m ²
4	STOPNIŠČE	6,59 m ²
5	KOPALNICA	5,51 m ²
6	UTILITY	6,30 m ²
7	SOBA 1	15,88 m ²
8	SOBA 2	14,96 m ²
9	KABINET	7,07 m ²
10	STOPNIŠČE+HODNIK	10,39 m ²
11	SOBA 3	15,40 m ²
12	GARDEROBA	10,53 m ²
13	KOPALNICA	3,80 m ²
14	WC	1,59 m ²
15	STOPNIŠČE + HODNIK	8,97 m ²
16	SHRAMBA	4,32 m ²
SKUPNA POVRŠINA HIŠE (NETO)		150,50 m²
17	NADKRITO PARKIRIŠČE	17,30 m ²
SKUPNA POVRŠINA HIŠE + NADKRITO PARKIRIŠČE (NETO)		167,80 m²


TLORIS PRITLIČJA

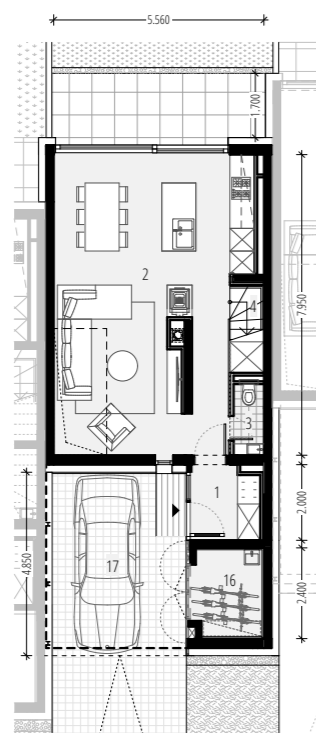

TLORIS 1.NADSTROPJA

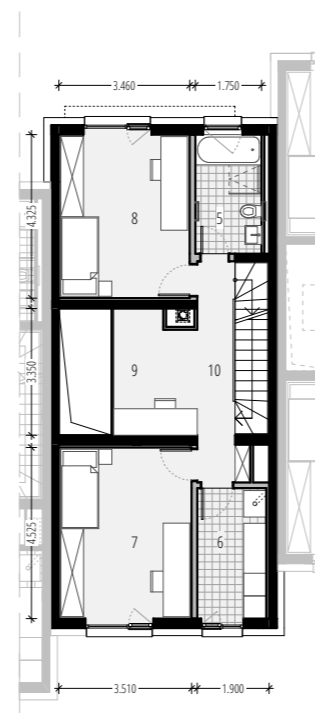

TLORIS TERASA

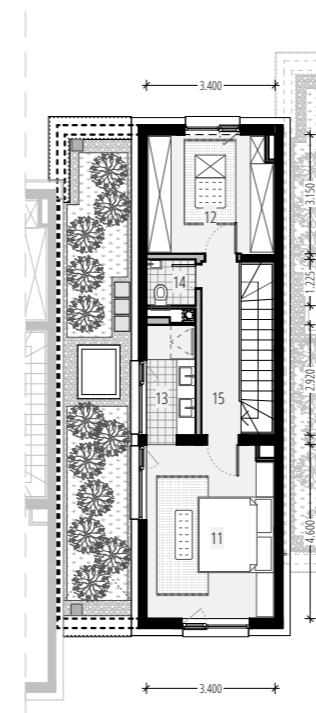

OPOMBA:
 GRAFIKE SO INFORMATIVNEGA ZNAČAJA (POVZETE PO PZI DOKUMENTACIJI).
 PRIKAZ OZELENITVE OKOLICE IN STREH JE SITUATIVEN.
 INVESTITOR SI PRIDRŽUJE PRAVICO DO SPREMEMB, KI NE VPLIVAJO NA
 FUNKCIONALNOST.