

Pisarna 297,65 m²
 Hodnik + WC 67,28 m²
344,93 m²

→ 345 m²

Terasa 106,83 m²

→ 29 m² (25% terasna)

Skroy 451,78 m²

→ 372 m²

+ 6 parkirnih mest

120 m²
 36,4 m²
 156,4 m² skroy
 106,83 delci

TERASA
 180,50 m²

Z.l. 30

101,02 m²

Z.l. 17

76,93 m²

49,16 m²

35,88 m²

17,03 m²

Z.l. 30

Z.l. 16

76,65 m²

60,50 m²

2,80 m²


20,00 m²

18,85 m²

2,28 m²

Z.l. 18

75,34 m²

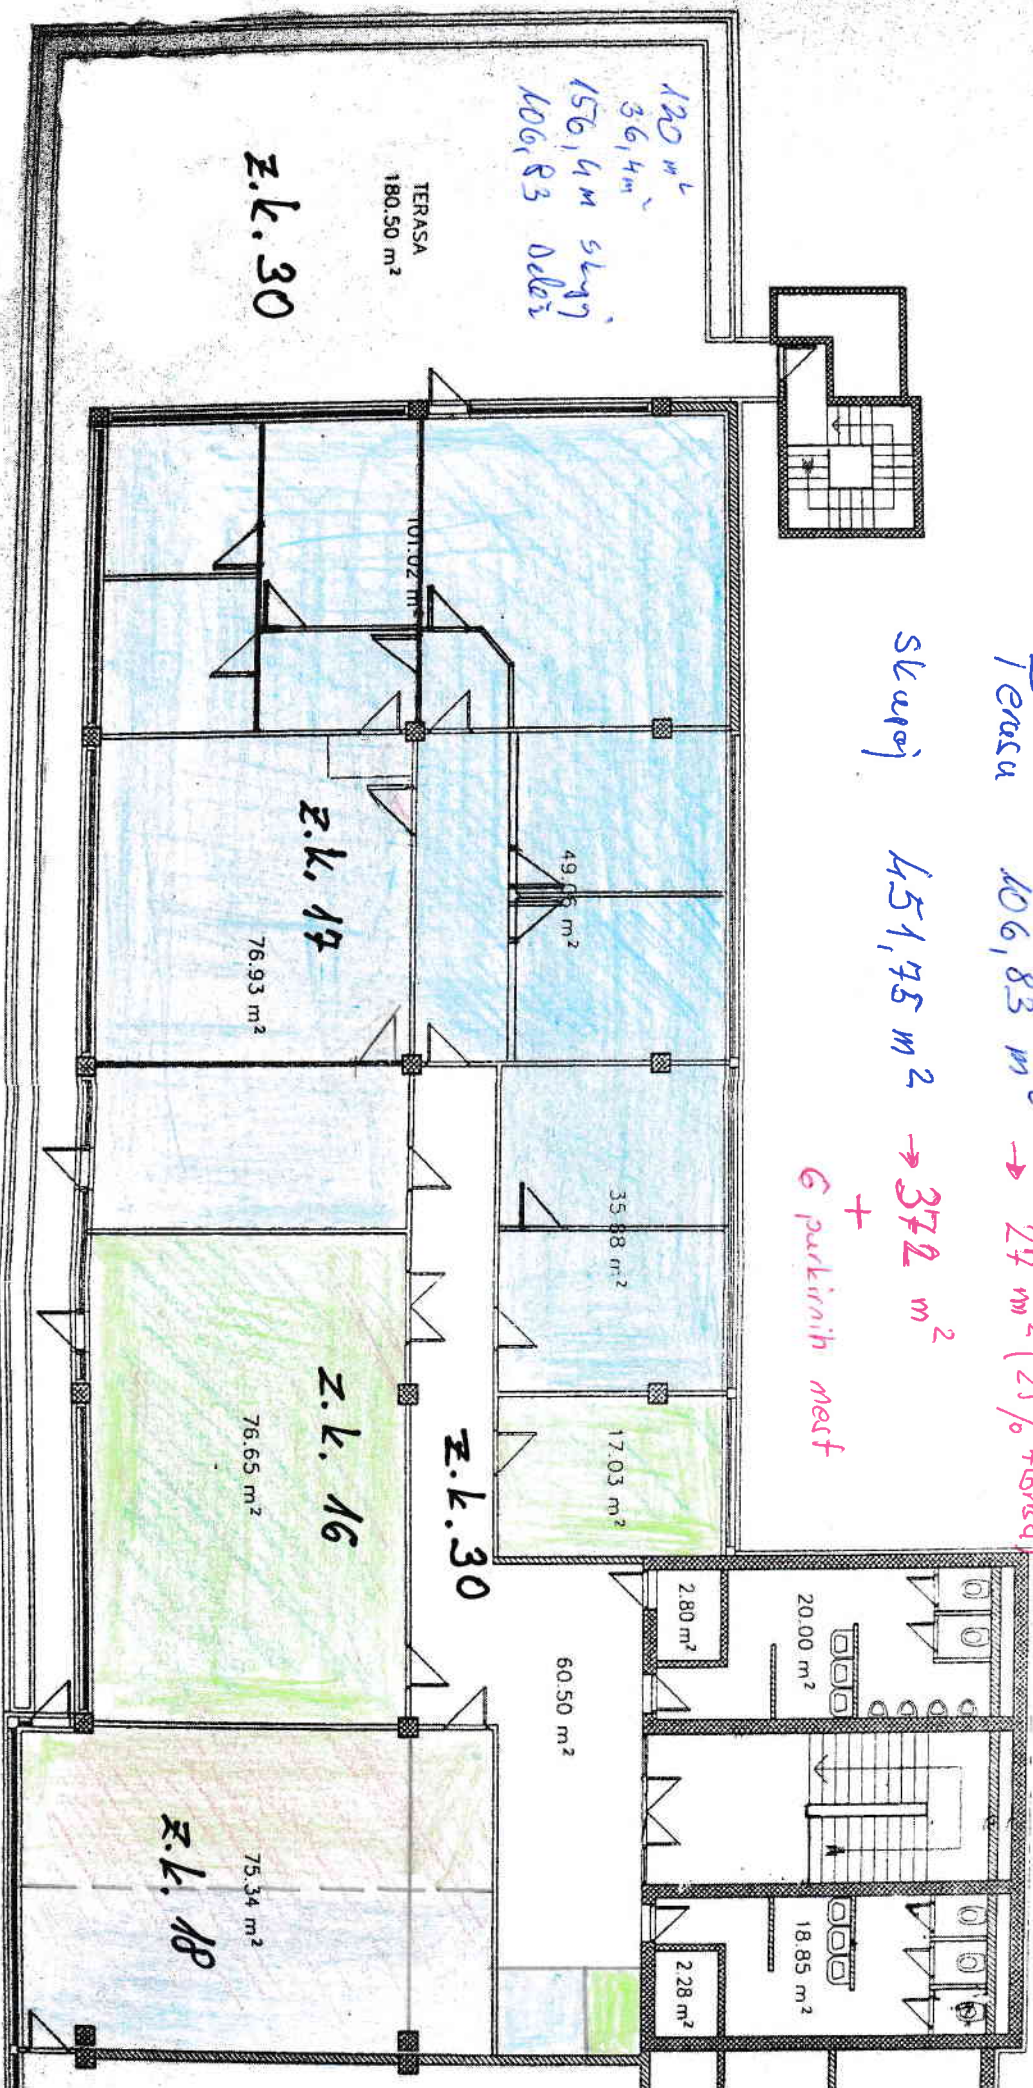

120 m²
 36,4 m²
 156,4 m² skroyj
 106,83 deloz

Pisarna 297,65 m²
 Hodnik + WC 67,28 m²
344,93 m²
 → 345 m²

TERASA 106,83 m² → 29 m² (25% Horiza)

Skroyj 451,78 m² → 372 m²
 + 6 parkirnih mest