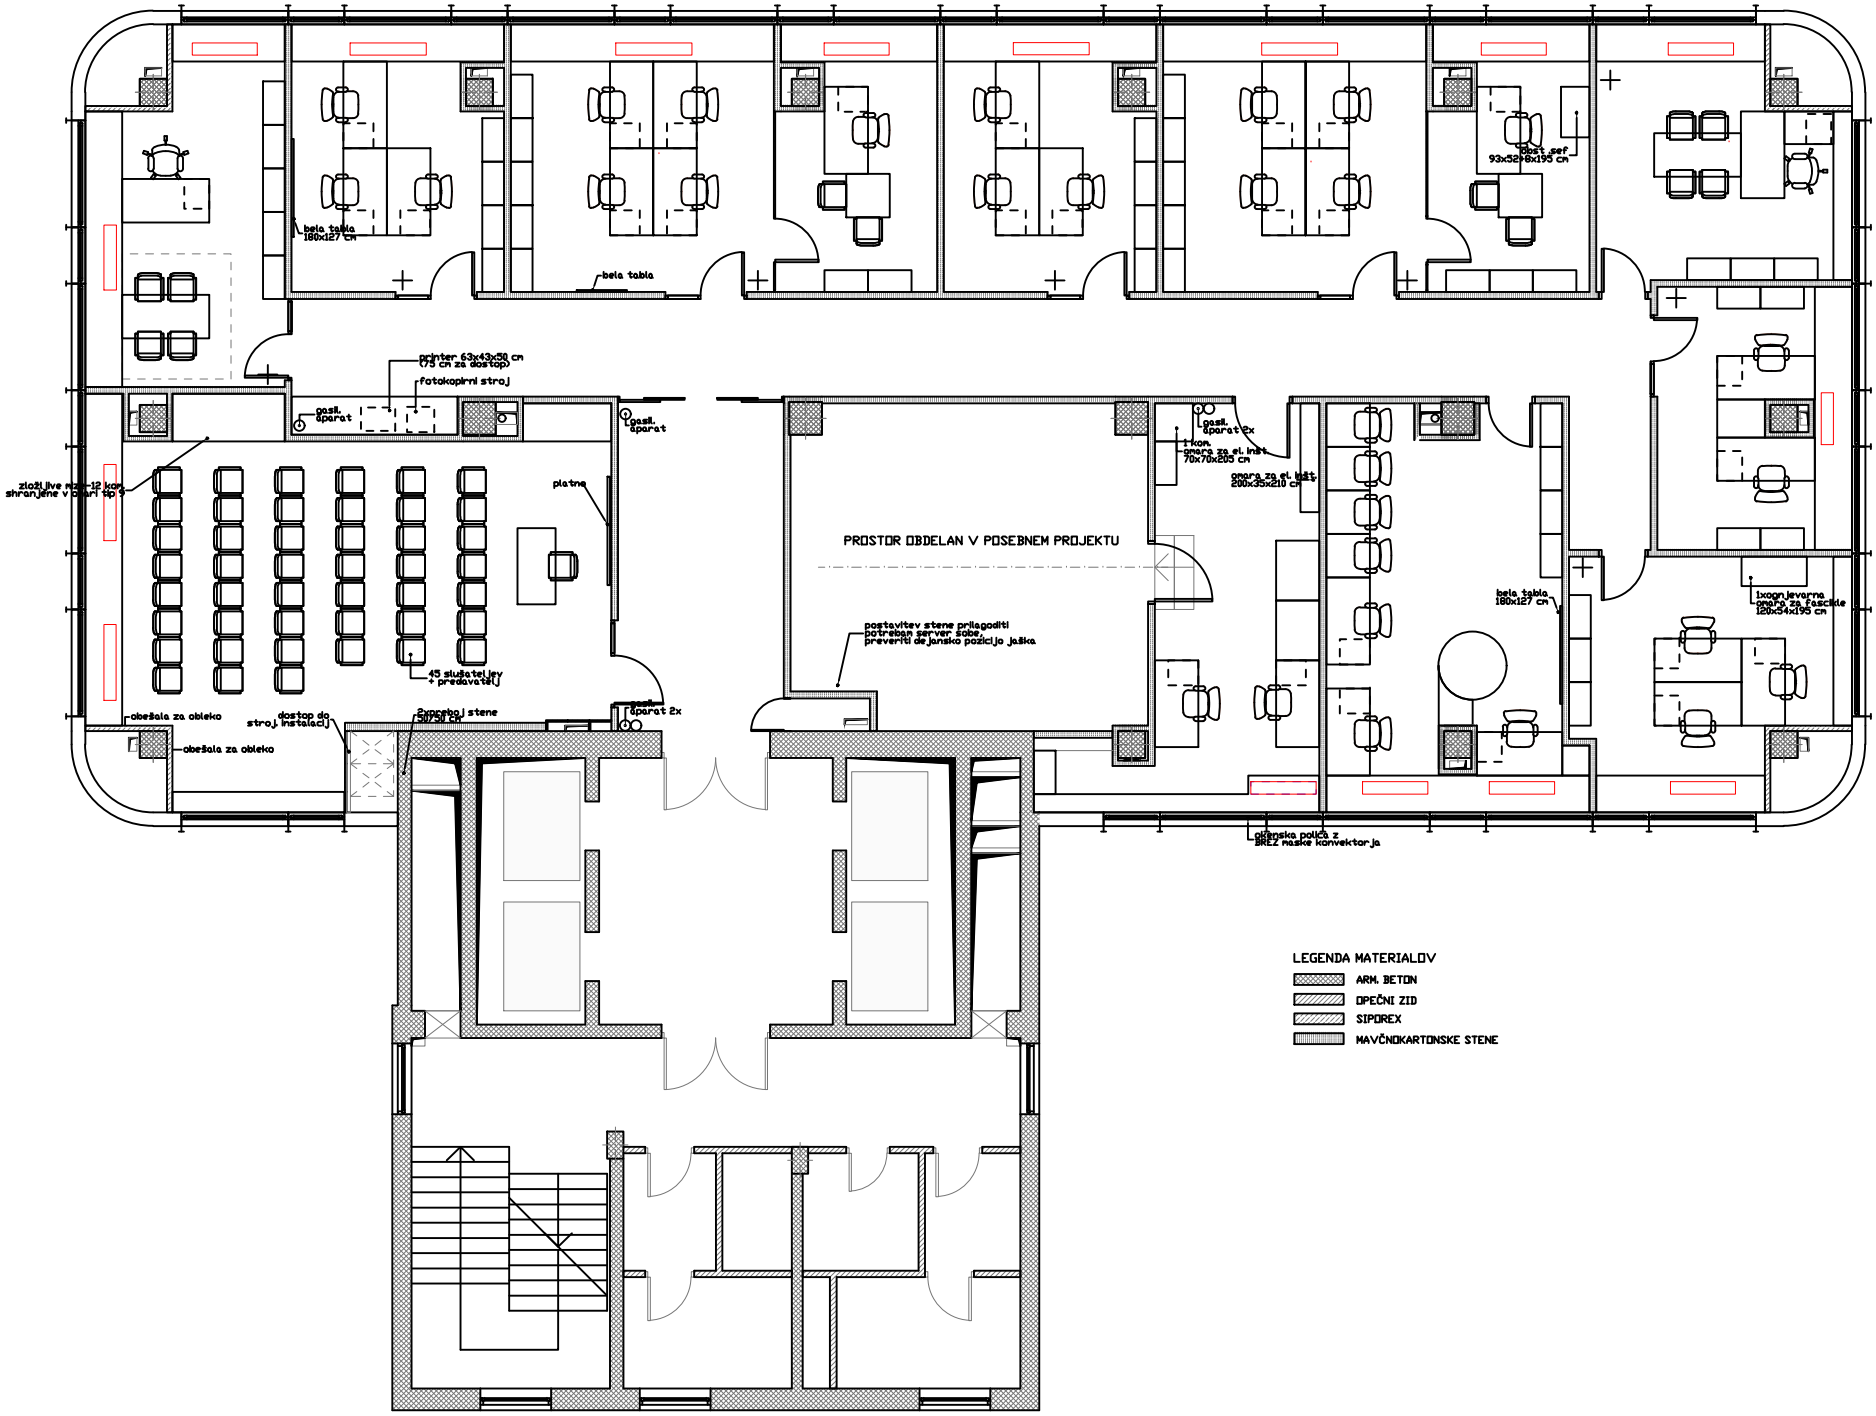
bela tabla
180x127 cm
bela tabla
printer 63x43x58 cm
(75 cm za dostop)
fotokopirni stroj
gasil. aparat
gasil. aparat
gasil. aparat 2x
1 kom.
omara za el. inst.
70x70x205 cm
omara za el. inst.
200x35x210 cm
obst. def
93x329x193 cm
zložljive mize - 12 kom
shranjene v skladu 50 x
platna
PROSTOR OBDELAN V POSEBNEM PROJEKTU
postavitev stene prilagoditi
potreben server sobo,
preveriti dejansko pozicijo jaška
bela tabla
180x127 cm
Ixoan jeverna
omara za fascikle
120x34x195 cm
45 slušateljev
+ predavatelj
obešala za obleko
obešala za obleko
dostop do
stroj. instalacij
Sanirati stene
50/50 cm
gasil. aparat 2x
glasovska polica z
BREZ maske konvektorja
LEGENDA MATERIALOV
ARM. BETON
OPEČNI ZID
SIPOREX
MAVČNOKARTONSKE STENE