


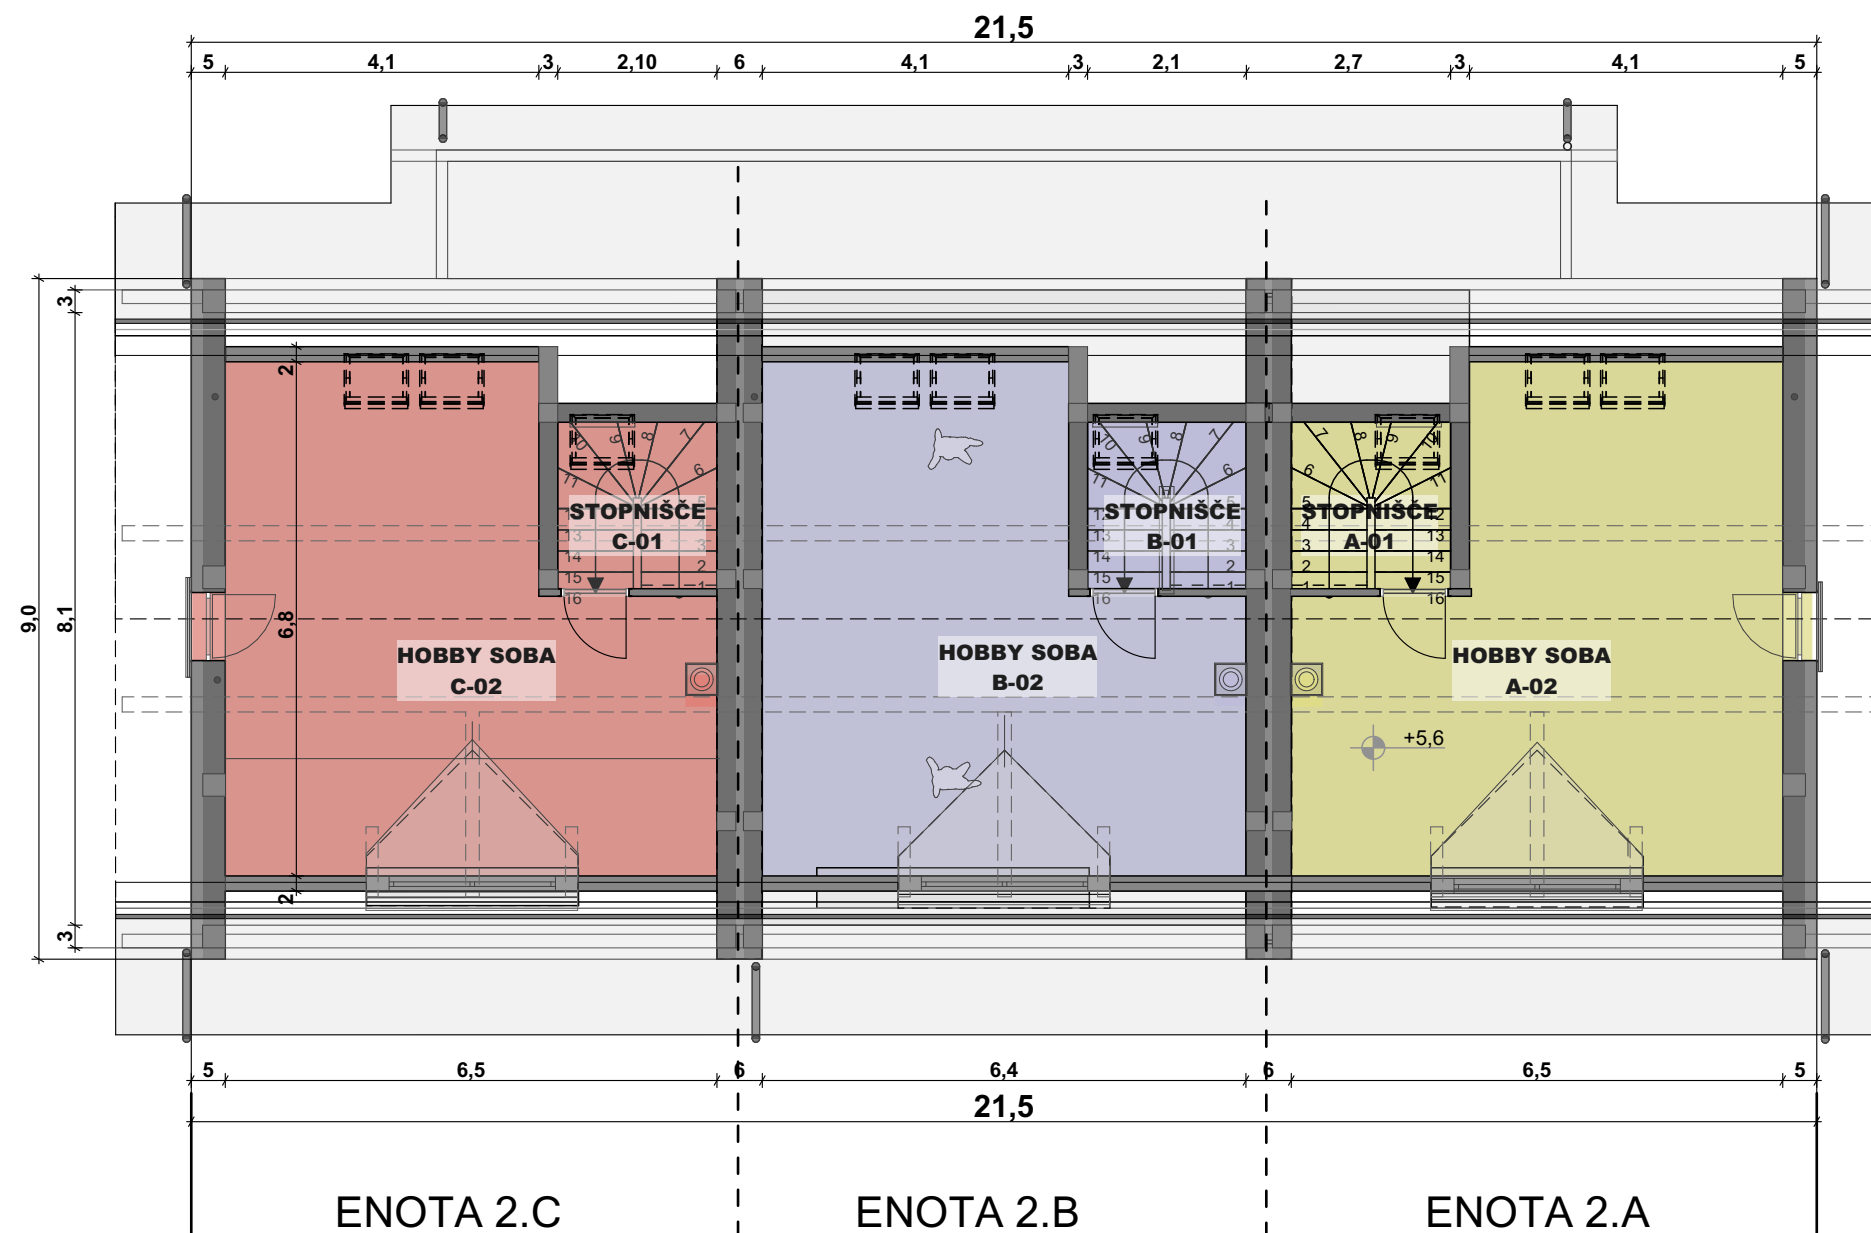

VEČSTANOVANJSKI OBJEKT 2

TLORIS MANSARDE

POVRŠINE - mansarda ENOTA 2.C			
Št.	Prostor	Talna obloga	Površina [m2]
C-01	STOPNIŠČE	Keramika	4,63
C-02	HOBBY SOBA	Keramika	37,00
		SKUPAJ	41,63 m²

POVRŠINE - mansarda ENOTA 2.B			
Št.	Prostor	Talna obloga	Površina [m2]
B-01	STOPNIŠČE	Keramika	4,63
B-02	HOBBY SOBA	Keramika	36,22
		SKUPAJ	40,85 m²

POVRŠINE - mansarda ENOTA 2.A			
Št.	Prostor	Talna obloga	Površina [m2]
A-01	STOPNIŠČE	Keramika	4,63
A-02	HOBBY SOBA	Keramika	37,00
		SKUPAJ	41,63 m²