


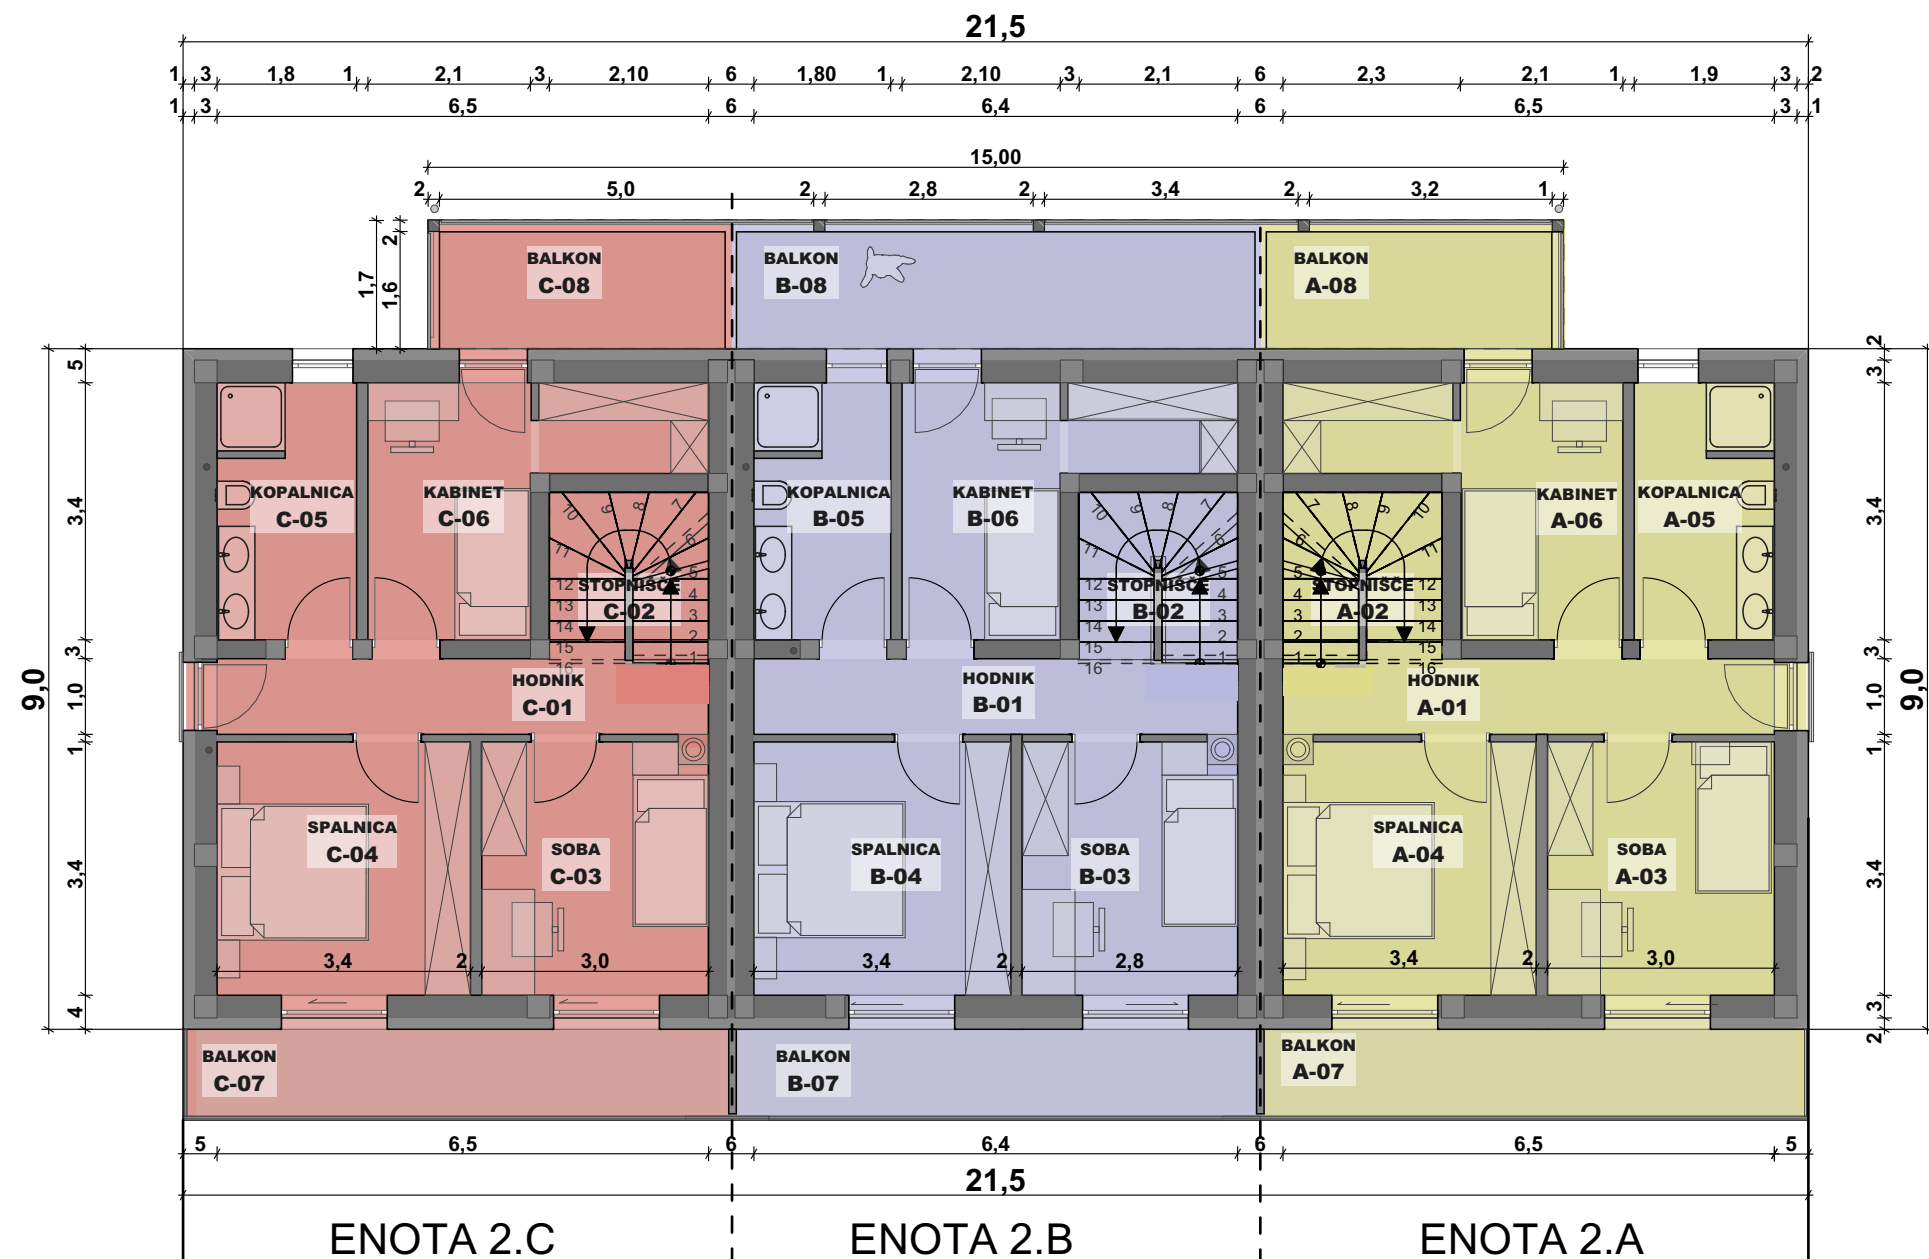

VEČSTANOVANJSKI OBJEKT 2

TLORIS NADSTROPJA

POVRŠINE - nadstropje ENOTA 2. C			
Št.	Prostor	Talna obloga	Površina [m2]
C-01	HODNIK	Keramika	6,50
C-02	STOPNIŠČE	Keramika	4,61
C-03	SOBA	Parket	10,05
C-04	SPALNICA	Parket	11,23
C-05	KOPALNICA	Keramika	6,21
C-06	KABINET	Keramika	10,13
C-07	BALKON	Keramika	8,33
C-08	BALKON	Keramika	5,86
		SKUPAJ	62,92 m²

POVRŠINE - nadstropje ENOTA 2.B			
Št.	Prostor	Talna obloga	Površina [m2]
B-01	HODNIK	Keramika	6,42
B-02	STOPNIŠČE	Keramika	4,61
B-03	SOBA	Parket	9,34
B-04	SPALNICA	Parket	11,41
B-05	KOPALNICA	Keramika	6,06
B-06	KABINET	Keramika	9,93
B-07	BALKON	Keramika	8,21
B-08	BALKON	Keramika	10,62
		SKUPAJ	66,60 m²

POVRŠINE - nadstropje ENOTA 2.A			
Št.	Prostor	Talna obloga	Površina [m2]
A-01	HODNIK	Keramika	6,50
A-02	STOPNIŠČE	Keramika	4,61
A-03	SOBA	Parket	10,05
A-04	SPALNICA	Parket	11,23
A-05	KOPALNICA	Keramika	6,21
A-06	KABINET	Keramika	10,13
A-07	BALKON	Keramika	8,33
A-08	BALKON	Keramika	5,86
		SKUPAJ	62,92 m²