


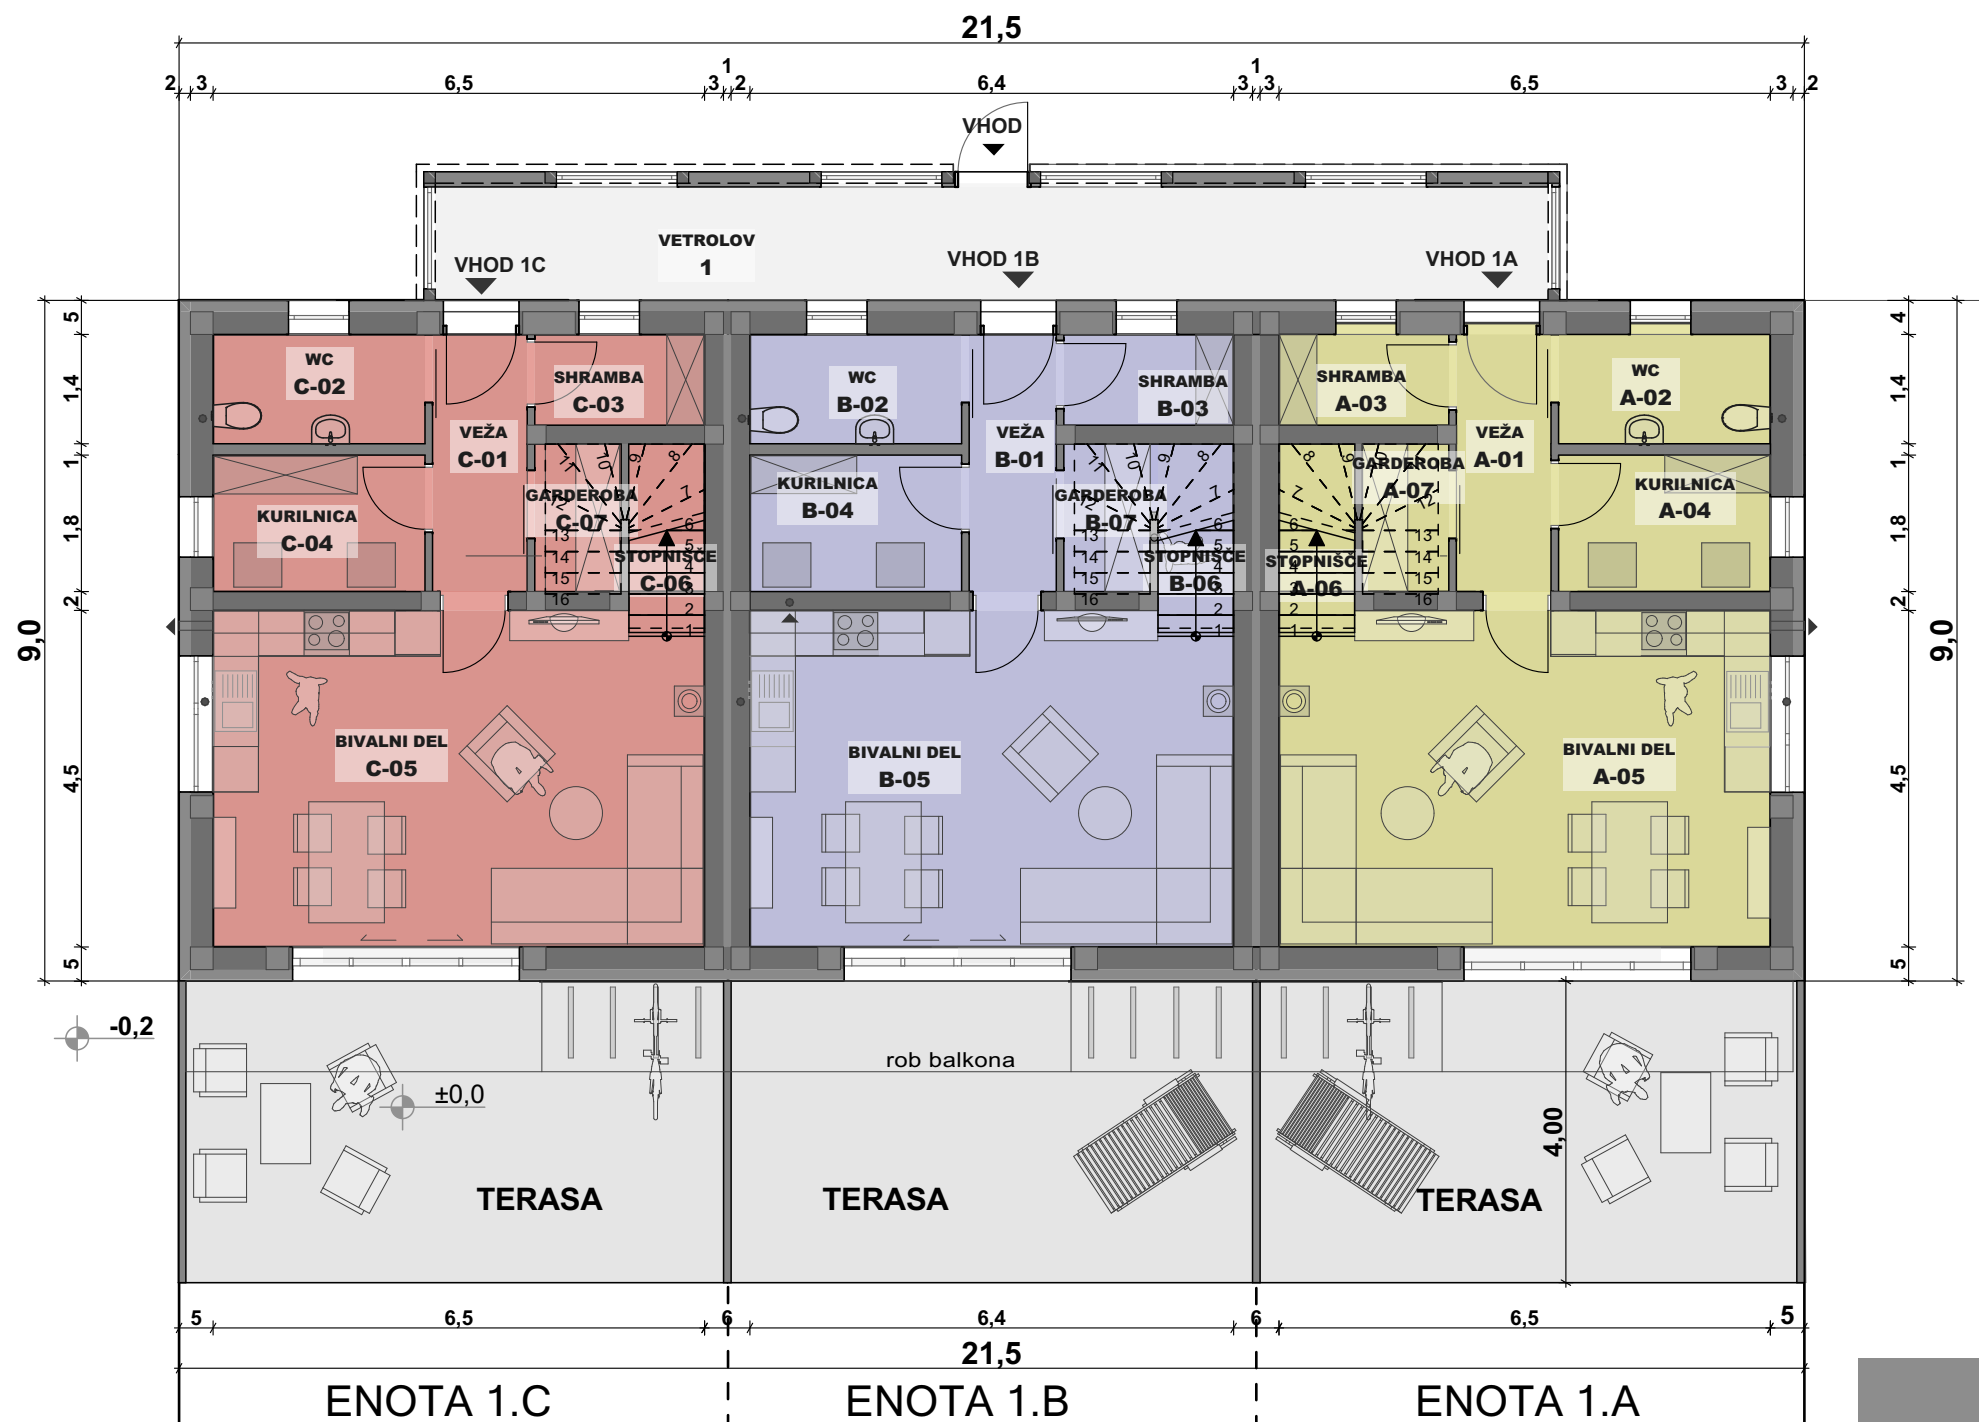

VEČSTANOVANJSKI OBJEKT 1
TLORIS PRITLIČJA

POVRŠINE - pritličje ENOTA 1.C			
Št.	Prostor	Talna obloga	Površina [m2]
C-01	VEŽA	Keramika	4,27
C-02	WC	Keramika	4,05
C-03	SHRAMBA	Keramika	2,70
C-04	KURILNICA	Keramika	5,07
C-05	BIVALNI DEL	Keramika	29,18
C-06	STOPNIŠČE	Keramika	2,55
C-07	GARDEROBA	Keramika	2,25
		SKUPAJ	50,07 m²

POVRŠINE - pritličje ENOTA 1.B			
Št.	Prostor	Talna obloga	Površina [m2]
B-01	VEŽA	Keramika	3,92
B-02	WC	Keramika	4,05
B-03	SHRAMBA	Keramika	2,70
B-04	KURILNICA	Keramika	5,05
B-05	BIVALNI DEL	Keramika	28,13
B-06	STOPNIŠČE	Keramika	2,55
B-07	GARDEROBA	Keramika	2,25
		SKUPAJ	48,65 m²

POVRŠINE - pritličje ENOTA 1.A			
Št.	Prostor	Talna obloga	Površina [m2]
A-01	VEŽA	Keramika	4,27
A-02	WC	Keramika	4,05
A-03	SHRAMBA	Keramika	2,70
A-04	KURILNICA	Keramika	5,07
A-05	BIVALNI DEL	Keramika	29,18
A-06	STOPNIŠČE	Keramika	2,55
A-07	GARDEROBA	Keramika	2,25
		SKUPAJ	50,07 m²